
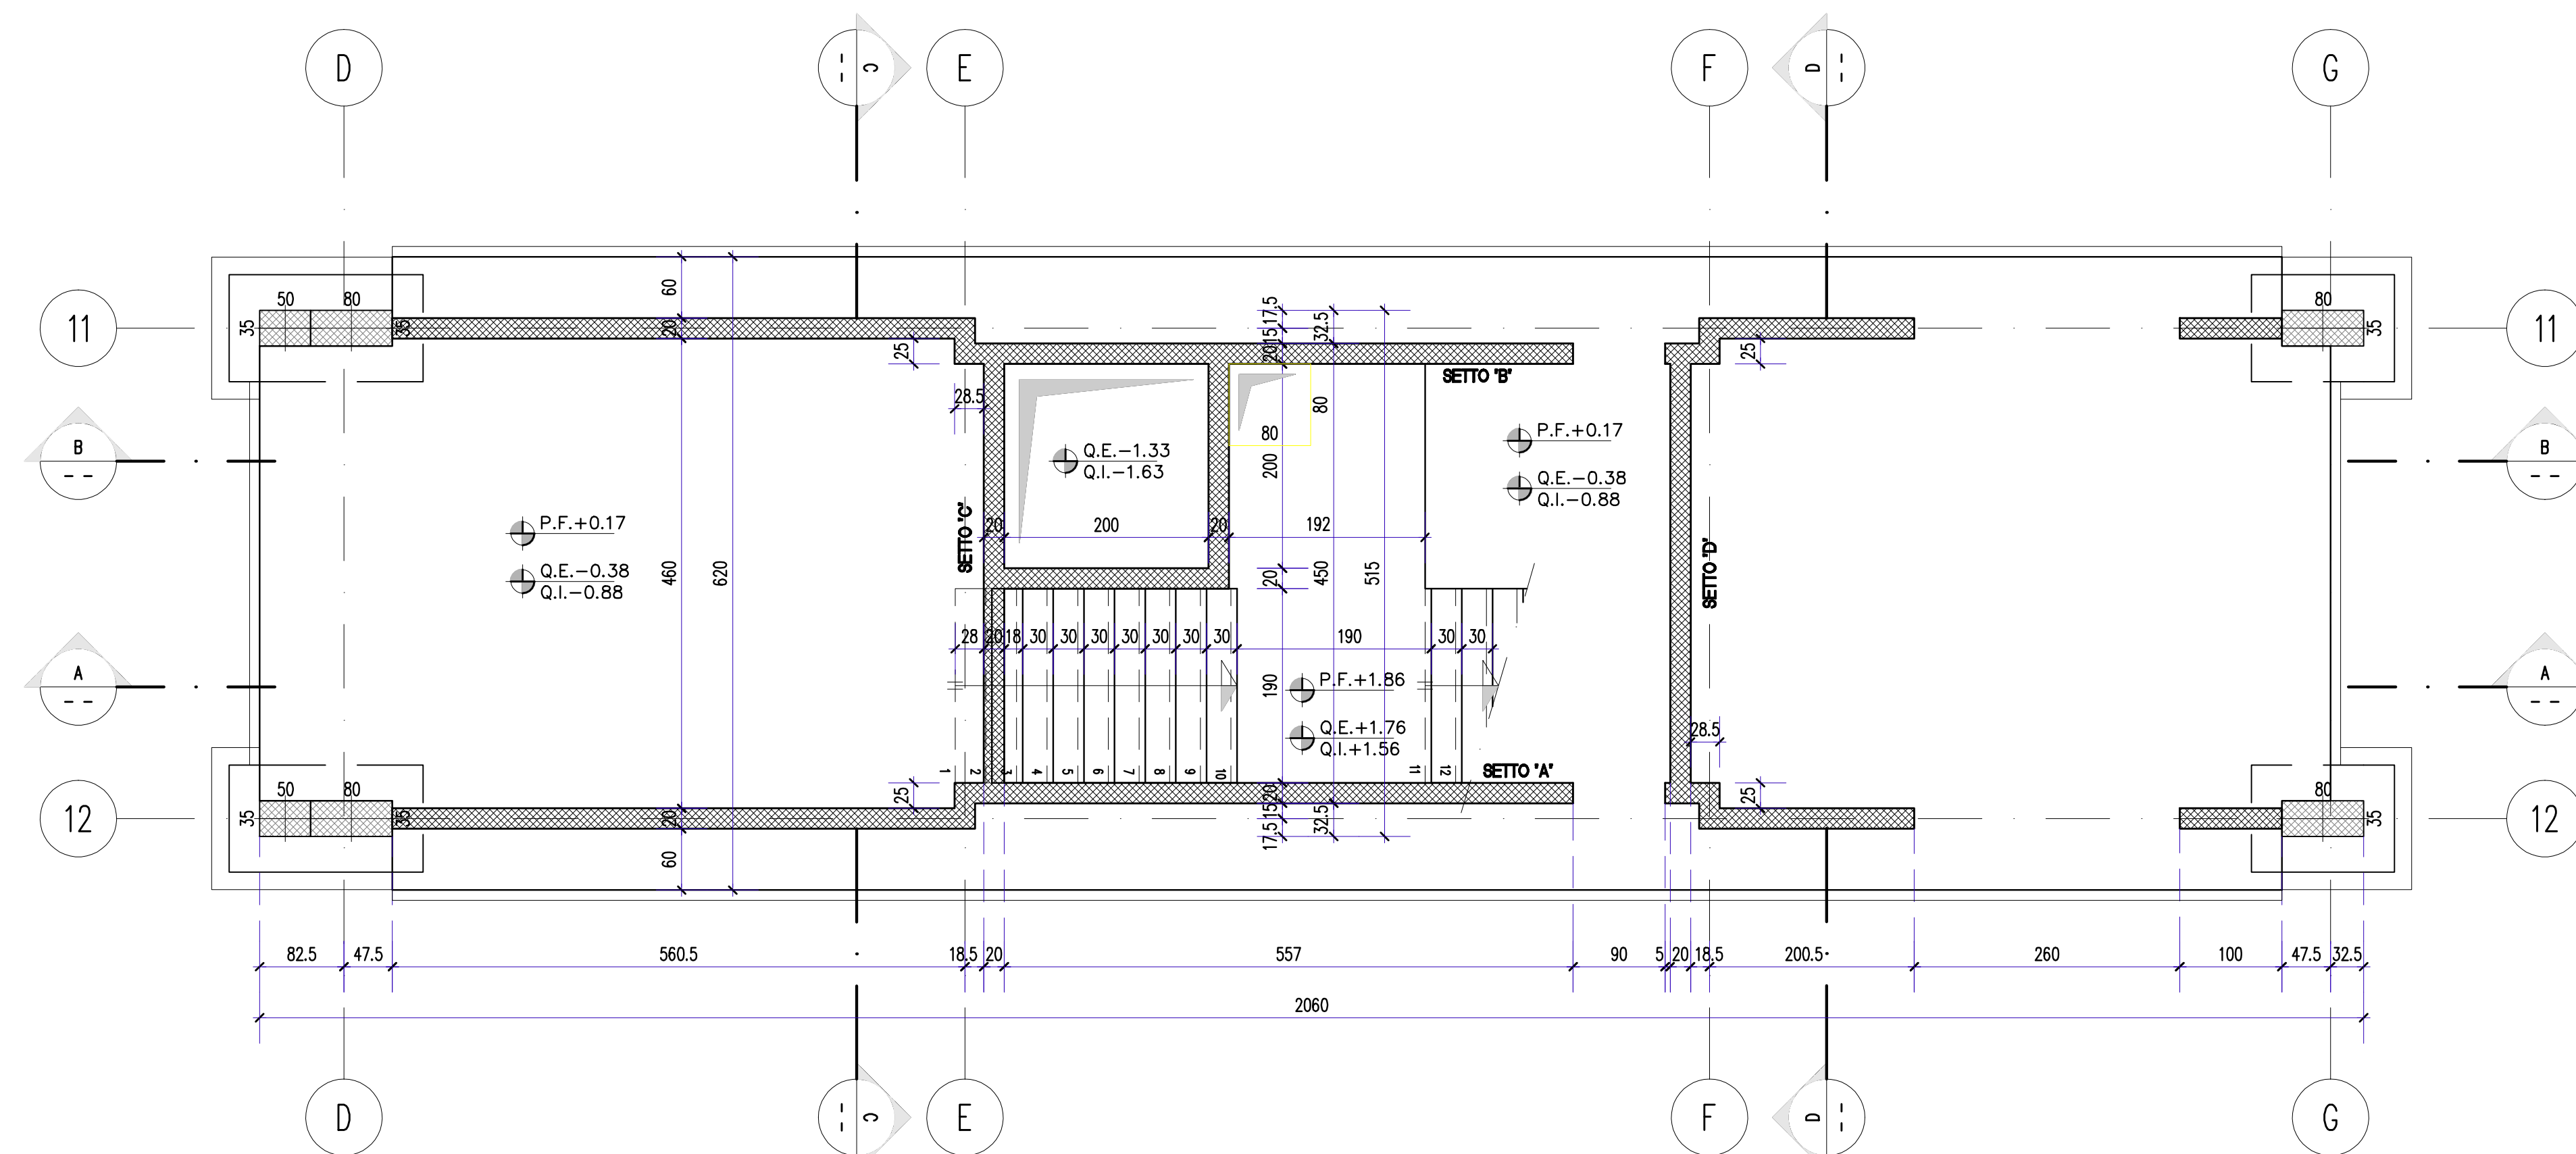
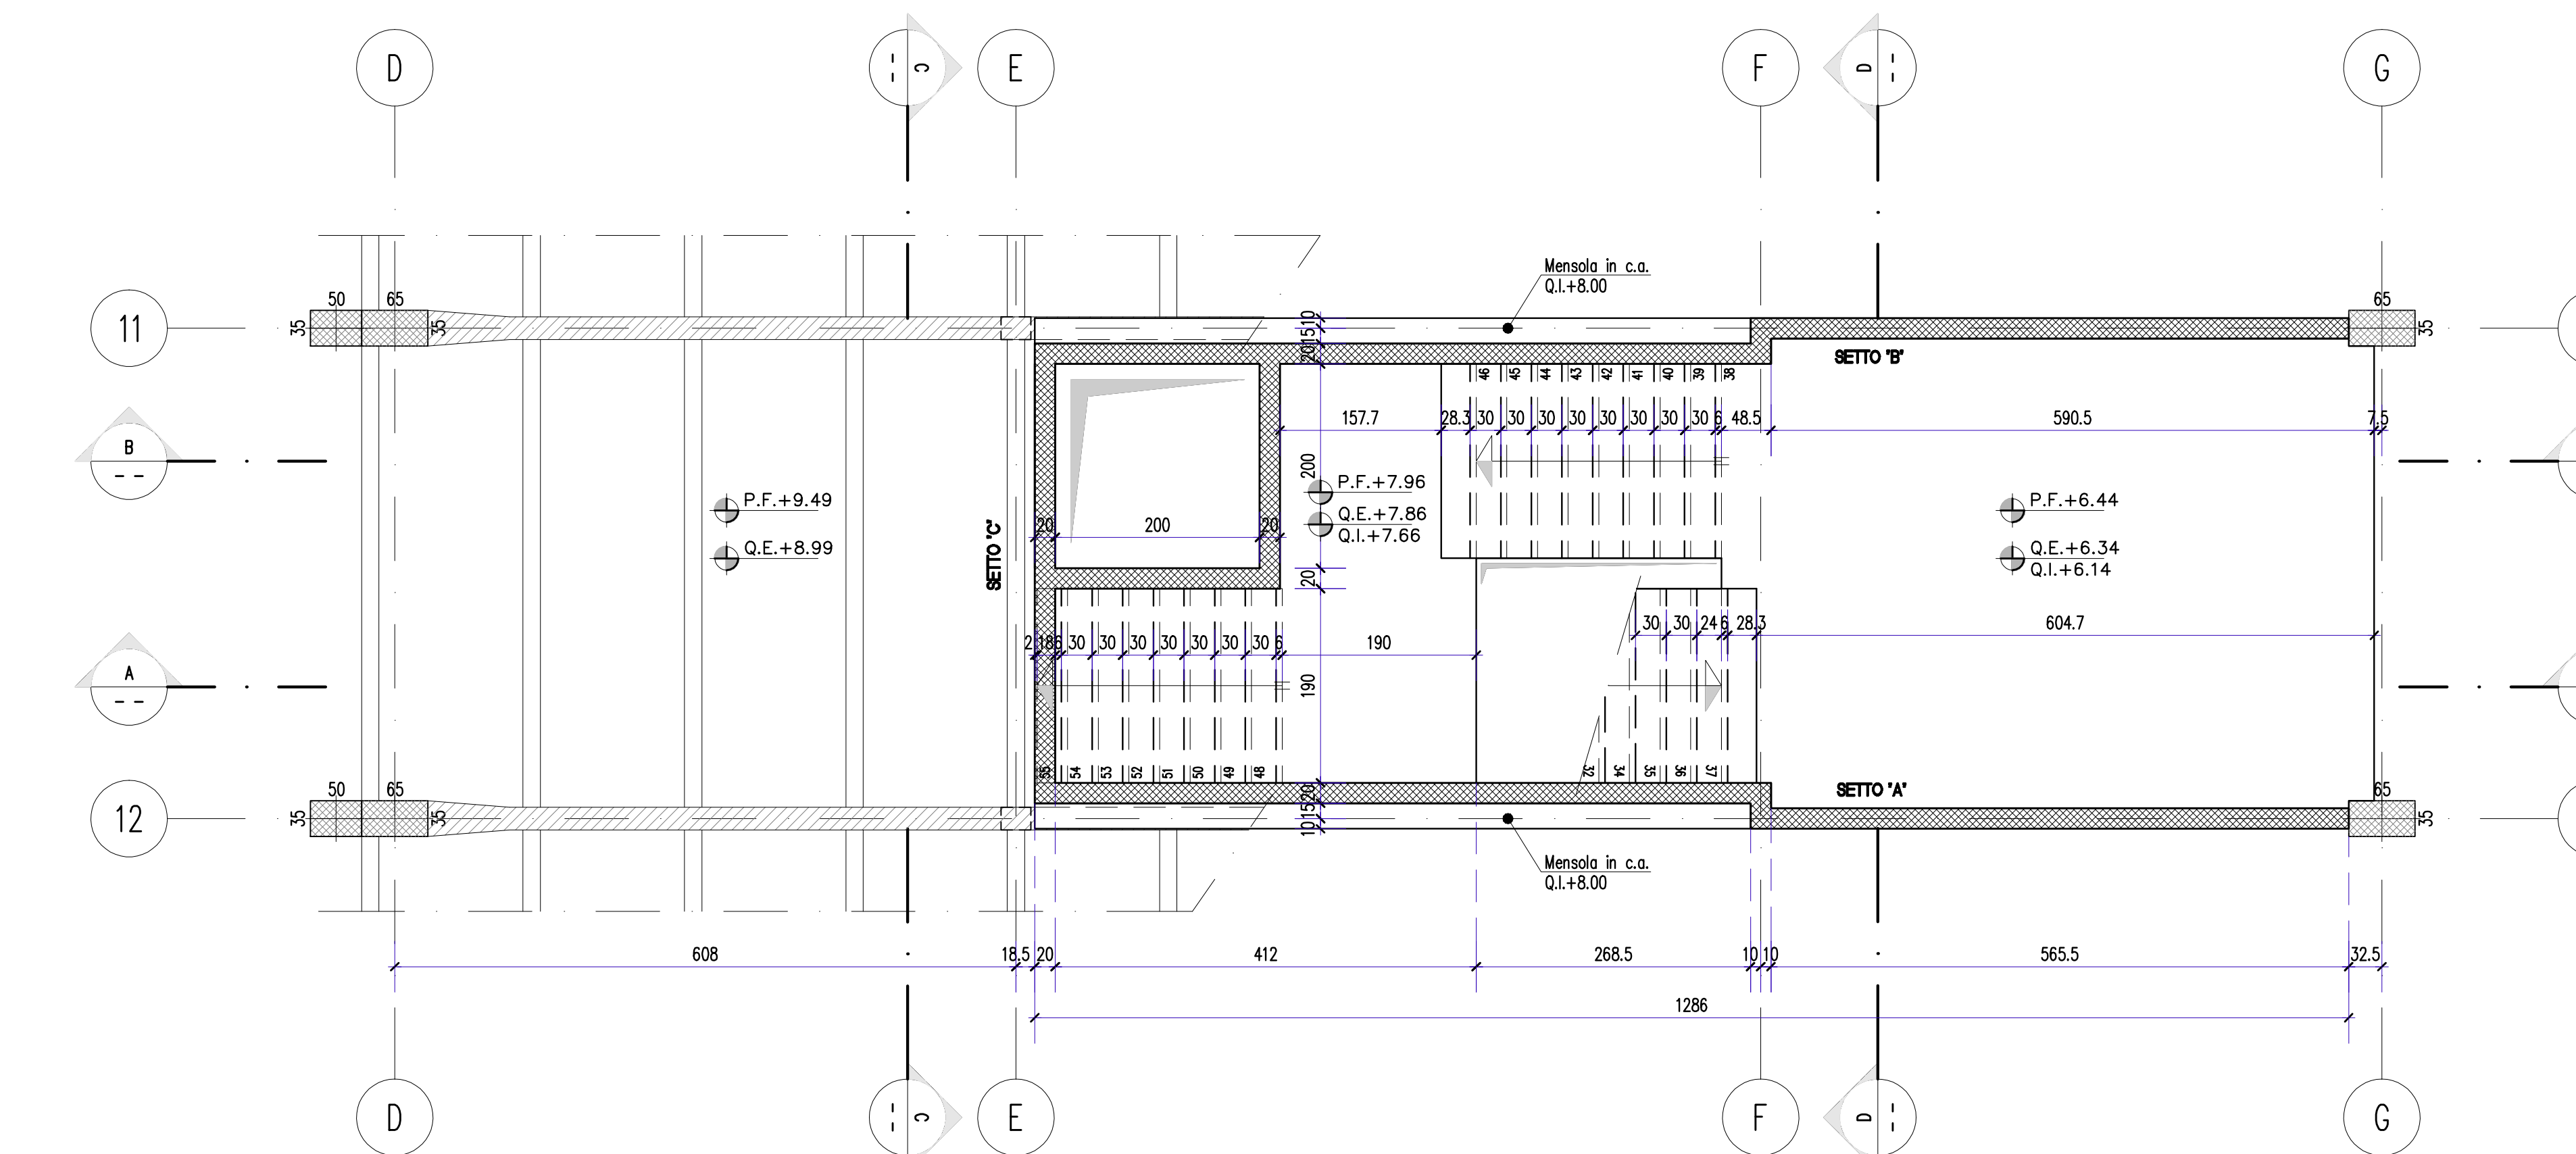
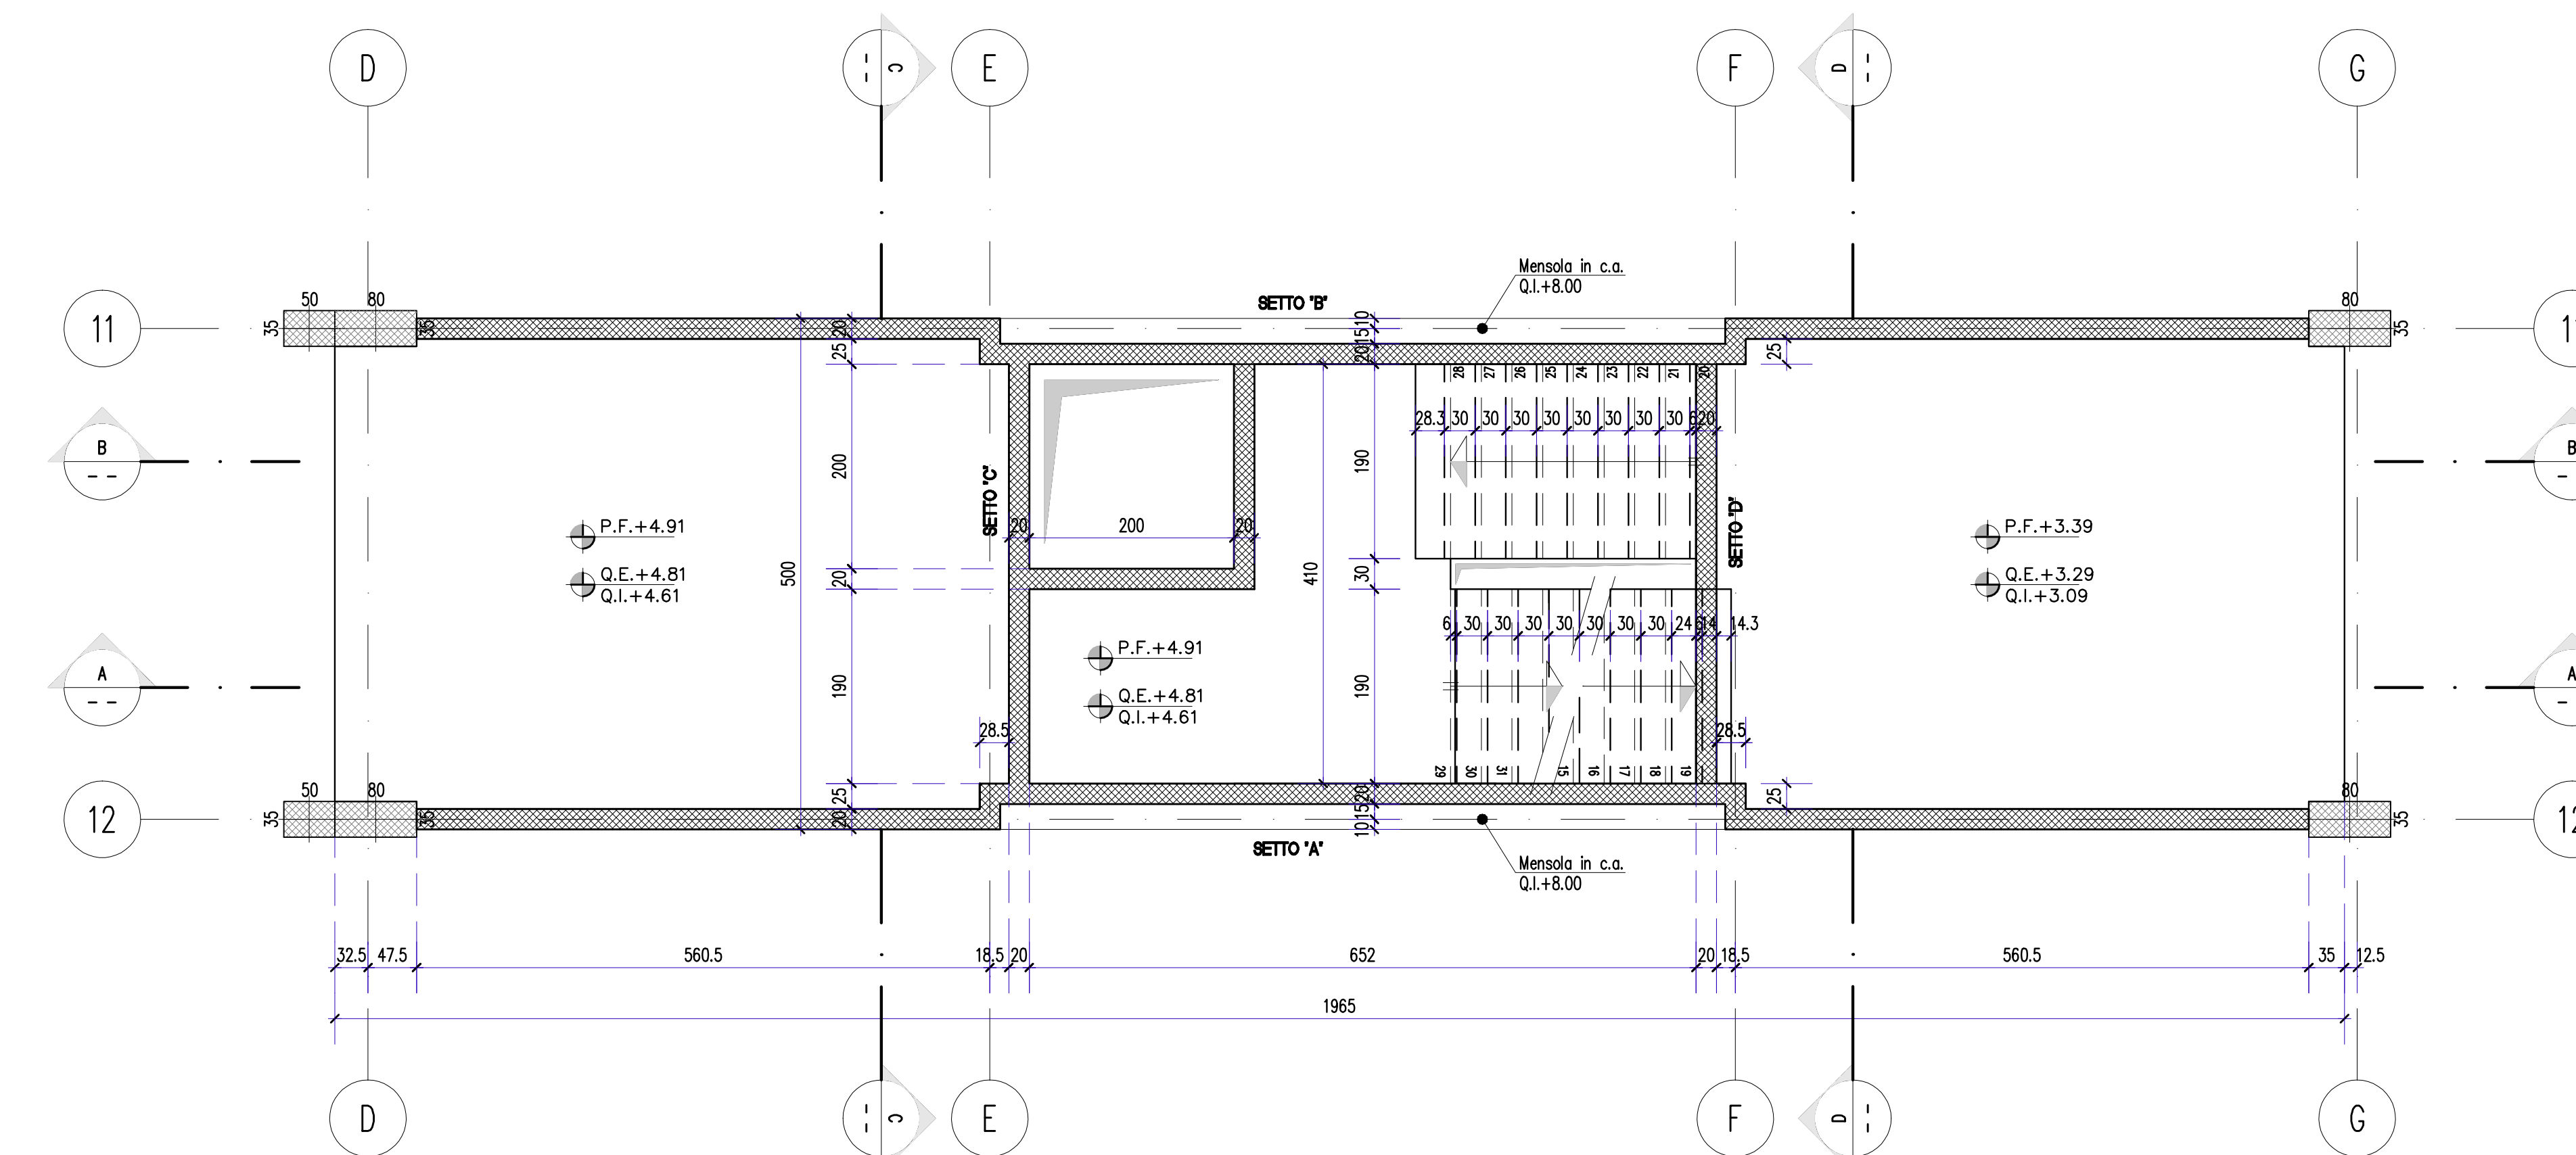


[illegible][illegible]

CARPENTERIA COPERTURA
Sezione 4-4 - Scala 150

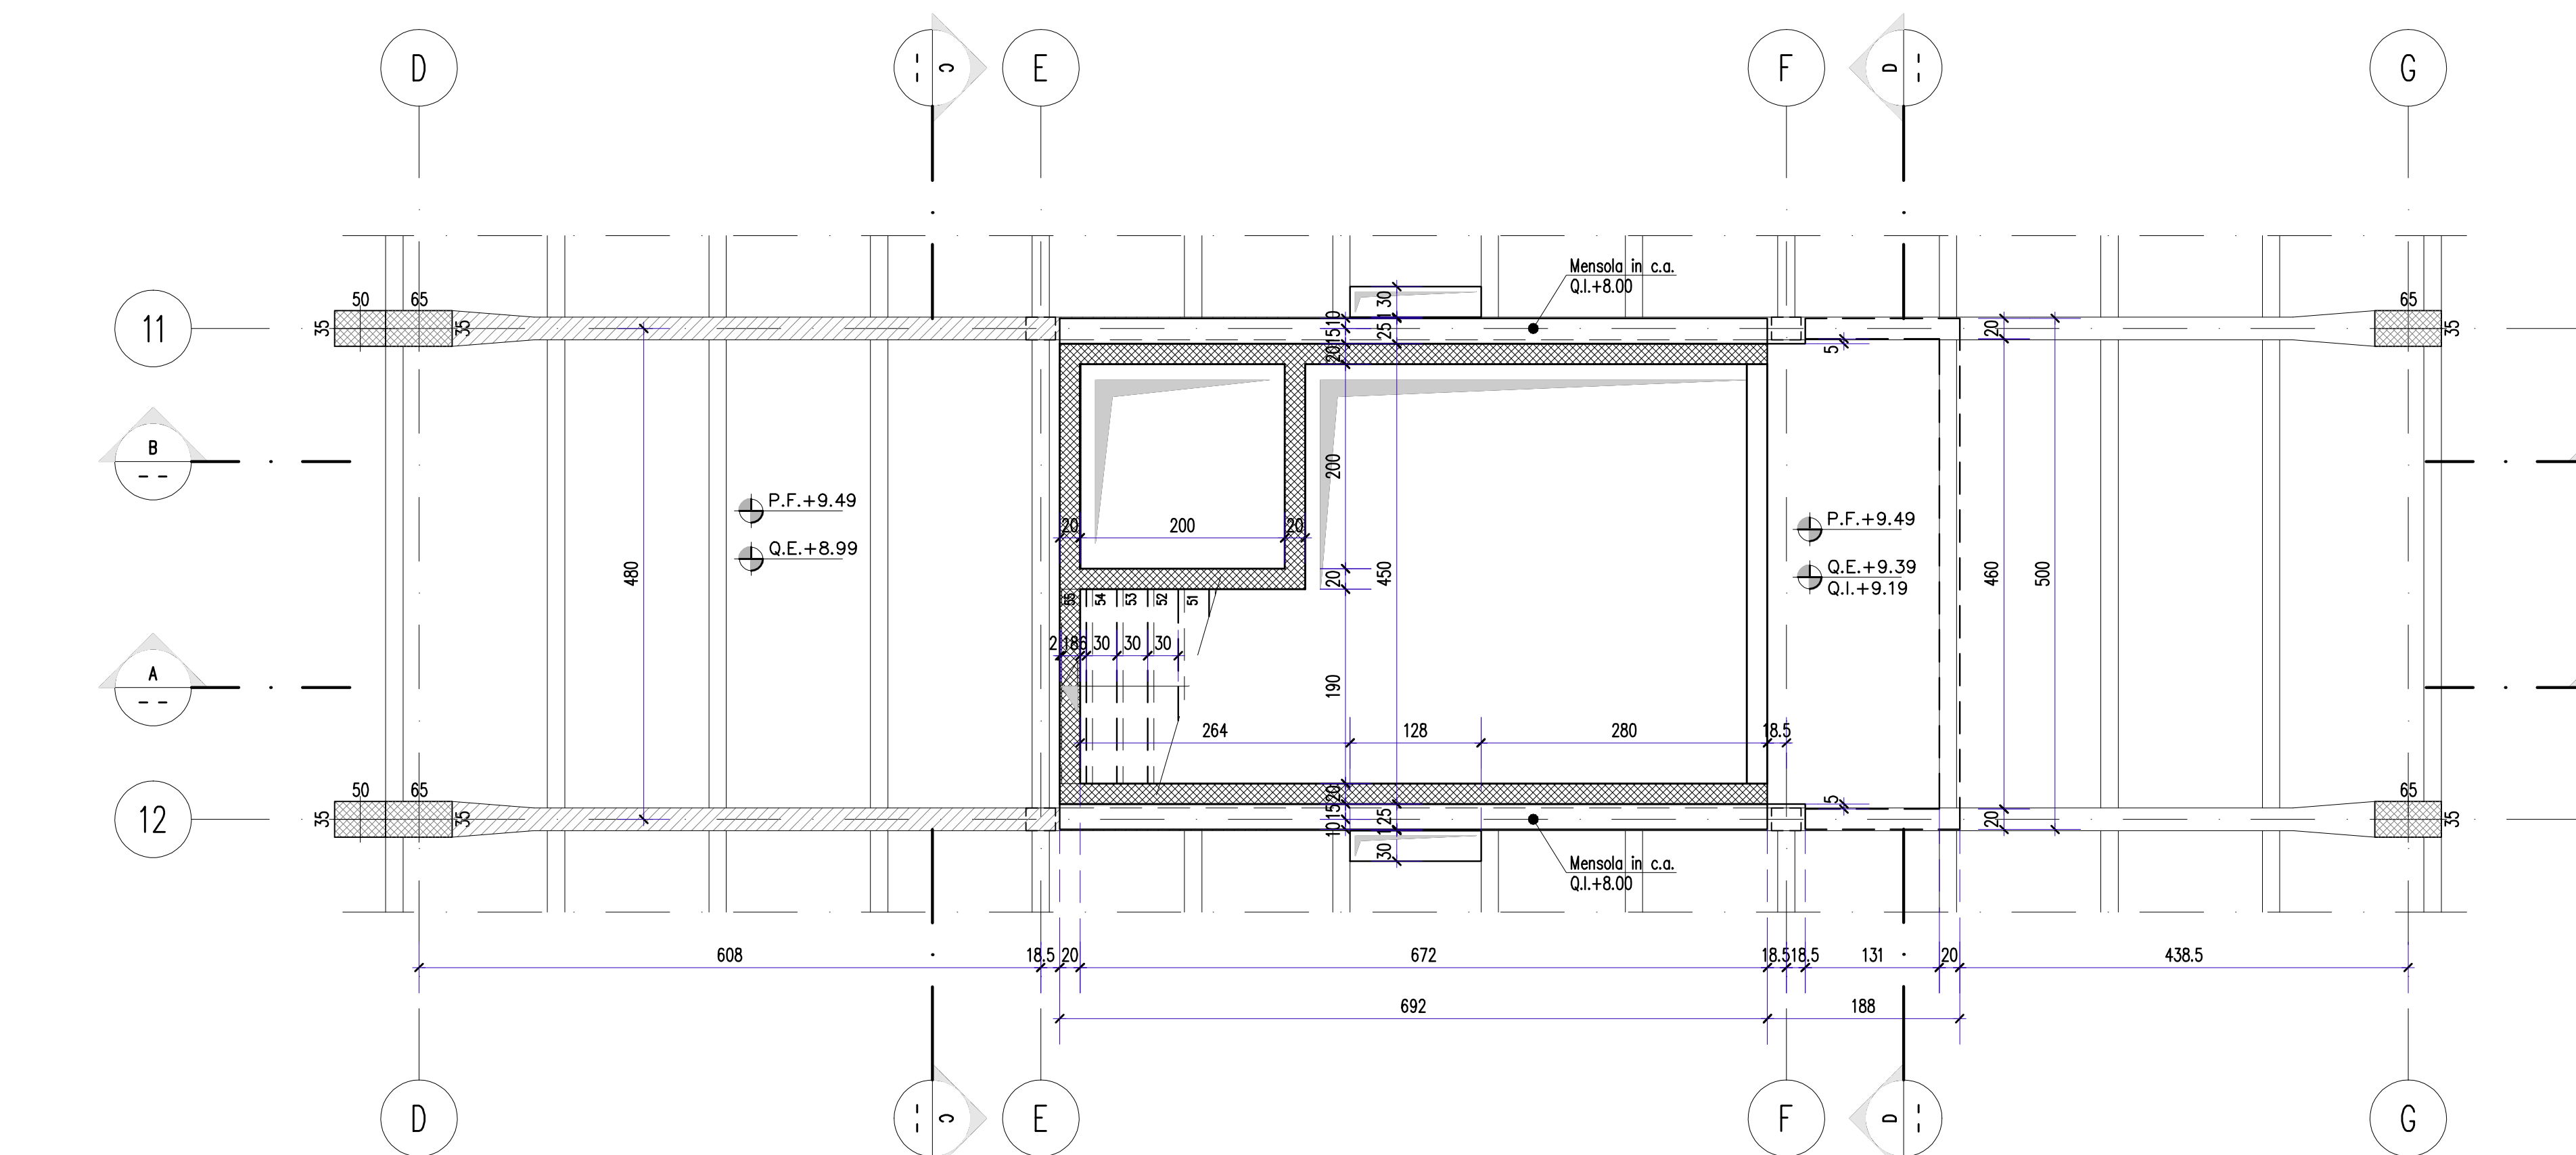

TIPO DELLE STRUTTURE E CARICHI	
VANI SCALA E ASCENSORE	Entità' del carico
Solletta piena H=20	5,00 KN/mq
Carico permanente	3,00 KN/mq
Carico accidentale	4,00 KN/mq

SPECIFICHE MATERIALI					
CONGLOMERATO CEMENTIZIO					
	fk/R _{yk} (N/mm ²)	AGGREGATO mm	CLASSE ESPOSIZIONE	CLASSE CONSISTENZA	OPPIFERRO (%) netto mm
Fondazioni	C32/40	< 32	XA2	S3	50
Muri	C32/40	< 32	XA2	S3	50
Setti	C30/37	< 32	XC1	S4	35
Solai	C30/37	< 32	XC1	S4	35

NOTE

Tutte le misure dovranno essere verificate in loco a cura della D.L., verificare inoltre la rispondenza delle quote indicate nei disegni strutturali con le quote dei disegni architettonici.

Le forniture andranno posizionate in funzione del progetto degli impianti.

Prevedere ammassi negli spigoli dei getti a faccia vista.

I ferri dovranno disporli in modo tale da garantire il copripetto minimo richiesto (sovrapposizione laterale).

Le quote dei ferri sono da intendersi riferite all'asse del ferro.

FERRI CORRENTI LUNGHEZZE DI SOVRAPPONIMENTO (cm)

98	101	112	114	116	118	120	122	124	126
40	50	60	70	80	90	100	110	120	130



CITTÀ DI TORINO

**VIC. DIREZIONE GENERALE SERVIZI TECNICI, AMBITO, EDILIZIA RESIDENZIALE PUBBLICA E SPORT
SETTORE EDIFICI PUBBLICI**



**RISTRUTTURAZIONE EDIFICI INDUSTRIALI EX INCET
LOTTO 2**

ISOLATO COMPRESO TRA LE VIE BAPPO, CIGNA, CERVINO E C.SO VIGEVANO

**CENTRO POLIFUNZIONALE SERVIZI INTEGRATI
PER LA COLLETTIVITA'**

COMPLETAMENTO RECUPERO EDILIZIO E SISTEMAZIONE DELLE AREE ESTERNE

Progetto architettonico:
Progettisti: **Studio 10800**, **Ing. Andrea SUGANO**
Ing. Marco DEDE
Collaboratori: **Arch. GIANFRANCO BARDESSO**, **Ing. Fabrizio NEGRO**
Ing. Marco MICHELLOTTI

Progetto impiantistico:
Strutture: **Arch. Antonio D'AMICO**, **Ing. Massimo WASSA**
Installazioni: **Ing. Carlo CIGALA**, **Ing. Vittorio CASATI**
Ing. Annunziata CASARSA, **Dott. Mario Spiga (Pubblici)**

Progetto strutturale: **Ing. Francesco FIOGLIO**
Ing. Riccardo PIZZARELLI
Via della Poesia 21 - 10121 - Torino

**Coordinamento della sicurezza in fase
di progettazione:**
Arch. Massimo MICHELLOTTI

Progetto impiantistico:
Progettisti: **Ing. Roberto FALCETTI**
Collaboratori: **Ing. Gianni LOMBARDO**, **Ing. Paolo LOCONDO**
Ing. Roberto FALCETTI
Progetto impiantistico: **Ing. Mauro D'AMICO**
Ing. Antonio D'AMICO

Attesto di assenso alla progettazione:
Direttore generale: **Ing. Paolo DEBBI**
(Stipite Amministrativo e Tecnico)

**Responsabile del Procedimento
Erogatore Settore Tecnico**
Ing. Carlo SARTI

PROGETTO DEFINITIVO

OGGETTO

**PROGETTO DEFINITIVO STRUTTURALE
CAPANNONE 3 - COPPI CALDI ELETTRICI
CARPENTERIE E SEZIONI**

REV.	MODIFICHE	DATA	REDAZIONE	CONTROLLATO	ELABORATO
0		31/05/2011	E.M.	S.L.S.	
1	Revisione generale	17/06/2011	E.M.	S.L.S.	
2	Revisione generale	31/05/2011	E.M.	S.L.S.	
3	Revisione generale	10/06/2011	E.M.	S.L.S.	
4	Revisione generale	26/06/2011	E.M.	S.L.S.	

**NOTE-FEELI (Scelte fatte
0603-87) Lit. 16**

SOUSA

1:50

E-05