

MANUTENZIONE STRAORDINARIA DI STABILI
DI EDILIZIA ABITATIVA PUBBLICA
SITI IN PIOSSASCO - VIA ORBASSANO N. 3-5-7-9 E N. 11-13-15.



Progettista: Geom. Gabriella PAFFUMI
Collaboratore progettazione: Arch. Diego S. NOVO
Responsabile del Procedimento: Arch. Tiziana SCAVINO

PROGETTO ESECUTIVO

STATO DI FATTO
PLANIMETRIE SOTTOTETTO

NOME-FILE

Scala Plot


RIFERIMENTO

SCALA
1:100

TAV. 2

REV	MODIFICHE	DATA	DISEGNATORE
0	Emissione	FEBB. 2011	
1			
2			

STATO ATTUALE
PIANTA COPERTURA - FABBRICATO A

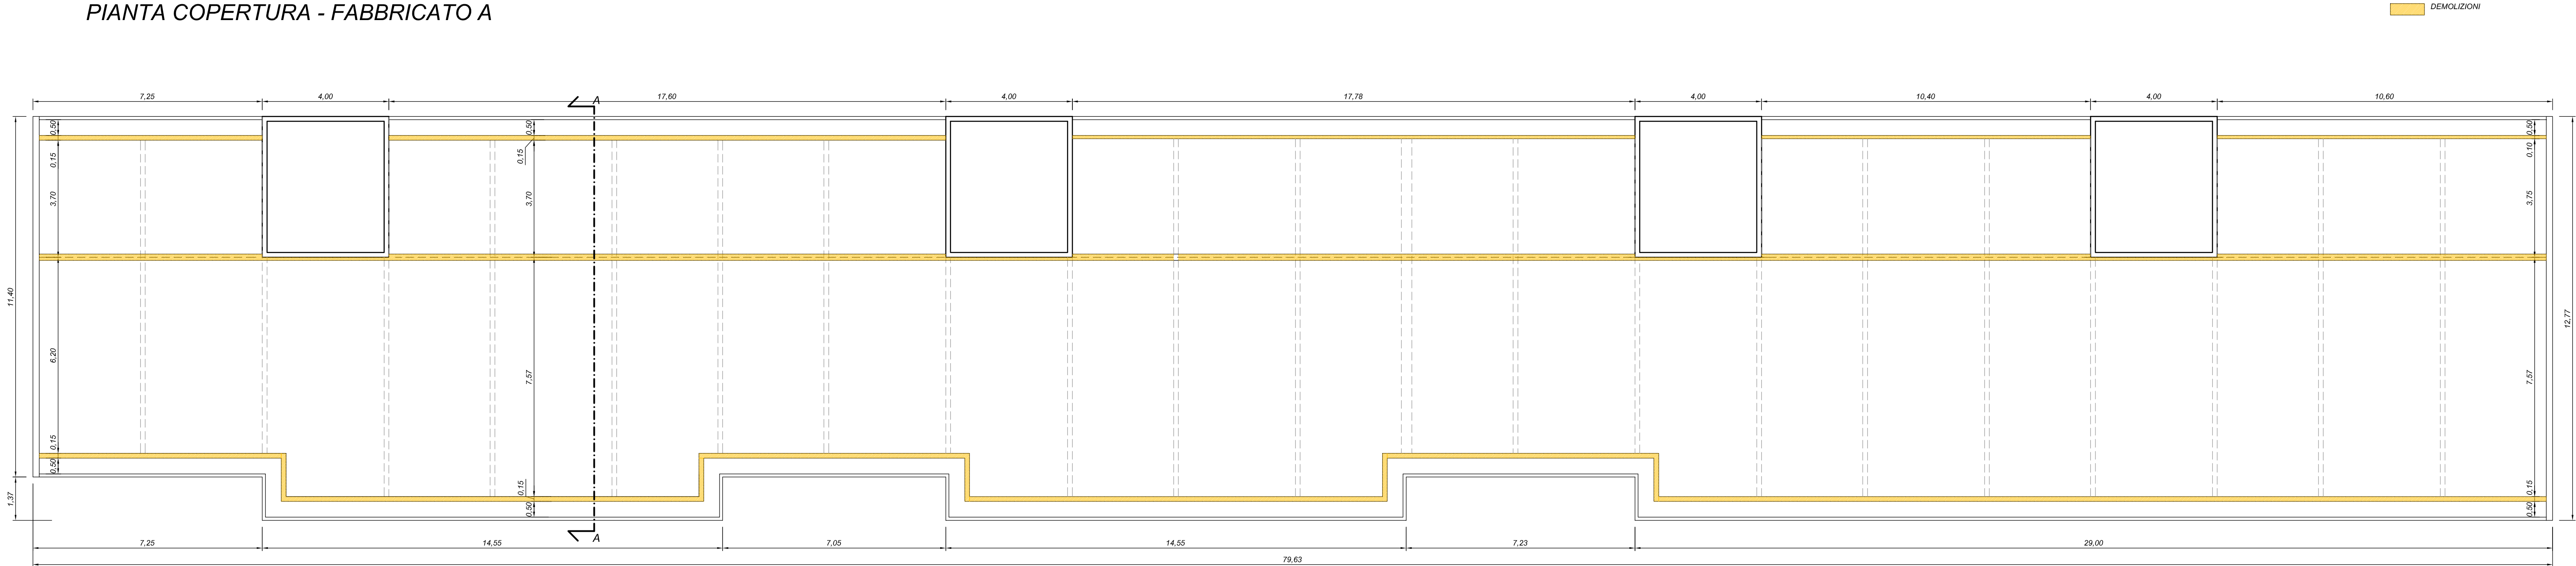

STATO ATTUALE
PIANTA COPERTURA - FABBRICATO B

