


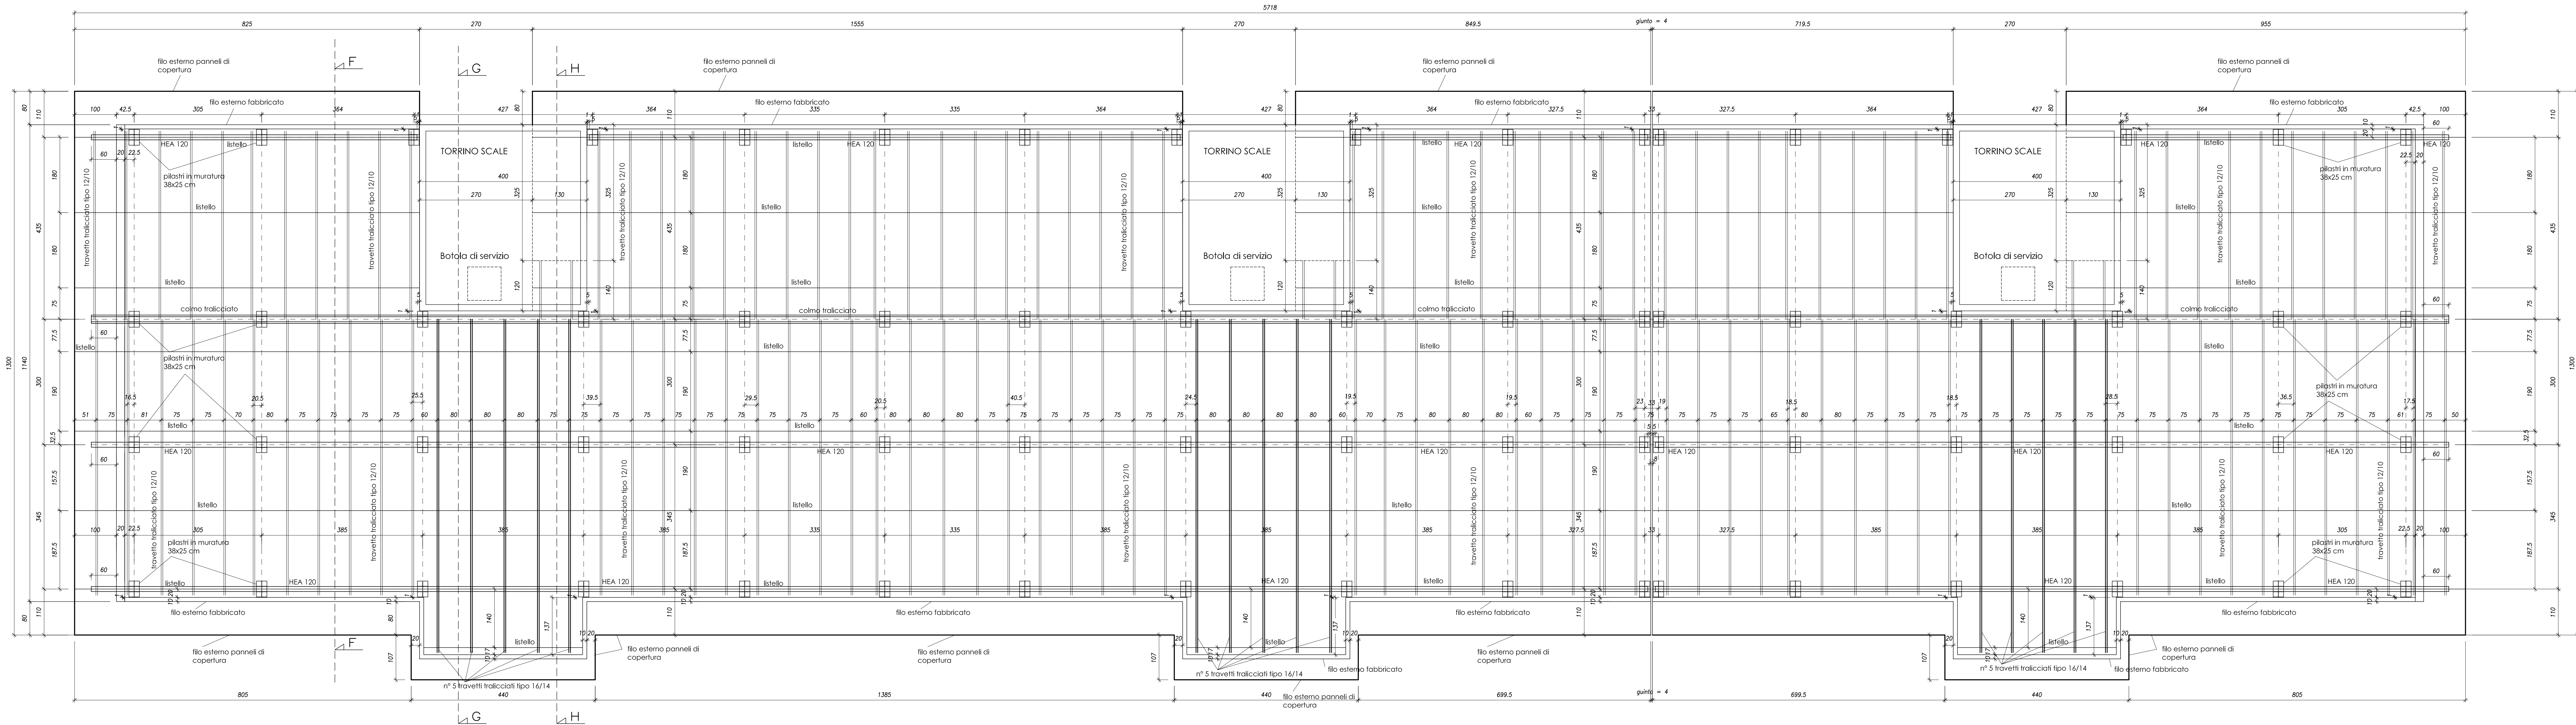

ACCIAIO IN BARRE: tipo B450C
ACCIAIO PER CARPENTERIA METALLICA: tipo S275
LATERIZI per murature: CATEGORIA I, %vuoti < 45%, fbk > 10 N/mm²
MALTA CEMENTIZIA per murature: CLASSE M8



VICE DIREZIONE GENERALE SERVIZI TECNICI
DIVISIONE EDILIZIA RESIDENZIALE PUBBLICA
SETTORE EDILIZIA ABITATIVA PUBBLICA

MANUTENZIONE STRAORDINARIA DI STABILI
DI EDILIZIA ABITATIVA PUBBLICA
SITI IN PIOSSASCO - VIA ORBASSANO N° 3-5-7-9 E N° 11-13-15



Progetto architettonico:
Geom. Gabriella PAFFUMI
Arch. Diego S. NOVO

Progetto strutturale:
Ing. Fabio BORDINO

Responsabile del Procedimento:

Arch. Tiziana SCAVINO

PROGETTO ESECUTIVO

PLANIMETRIA GENERALE

FABBRICATO B

REV	MODIFICHE	DATA	DISEGNATORE
0	Emissione	13/01/2010	
1			
2			

NOME-FILE | Scala | Plot

RIFERIMENTO

SCALA

1:50

TAV. 2