


Realizzazione di due
fori grigliati diam. cm. 20 in
corrispondenza dei
timpani dei tetti di tutte le
unità abitative per la
ventilazione dei sottotetti

Asfaltatura di parti di
strade interne che hanno
subito avallamenti

Opere di ripristino di intonaco,
tinteggiatura di pareti interne ed
esterne di tre casette del compless

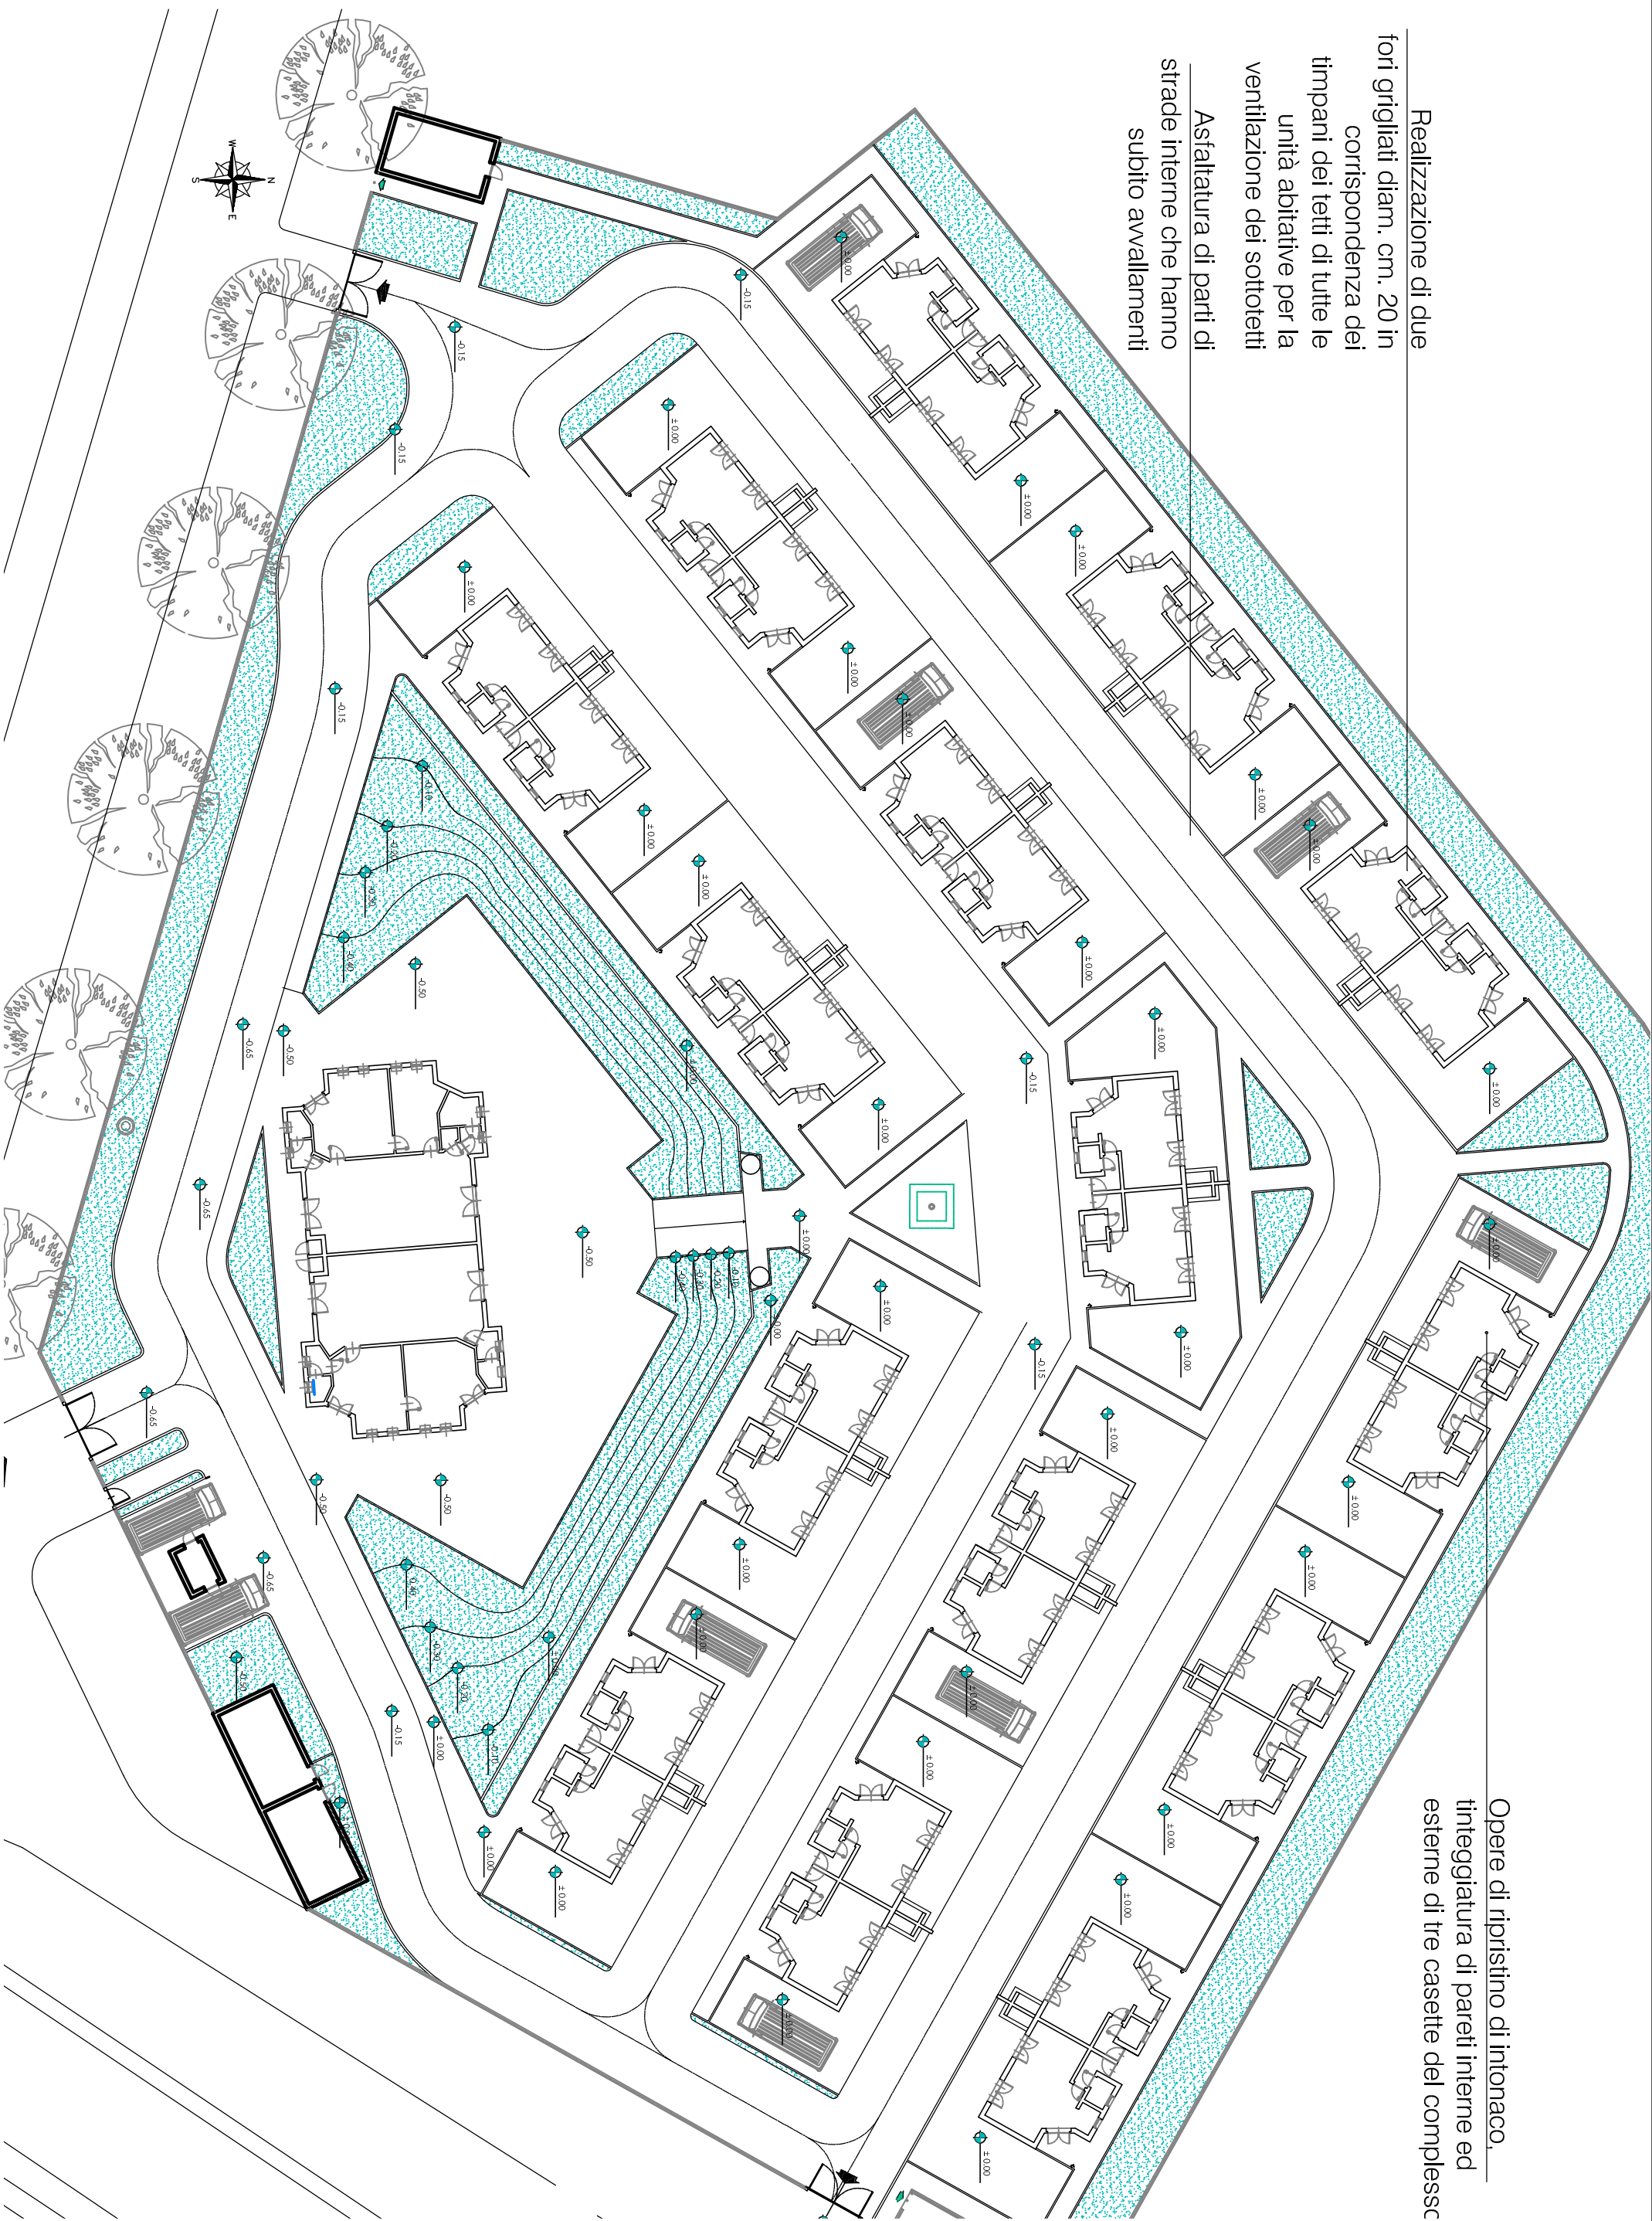

CAMPO NOMADI VIA GERMAGNANO - scala 1:400