


PROFILO LONGITUDINALE CAVALCAVIA (INTERVENTO 1) SCALA 1:1000/100

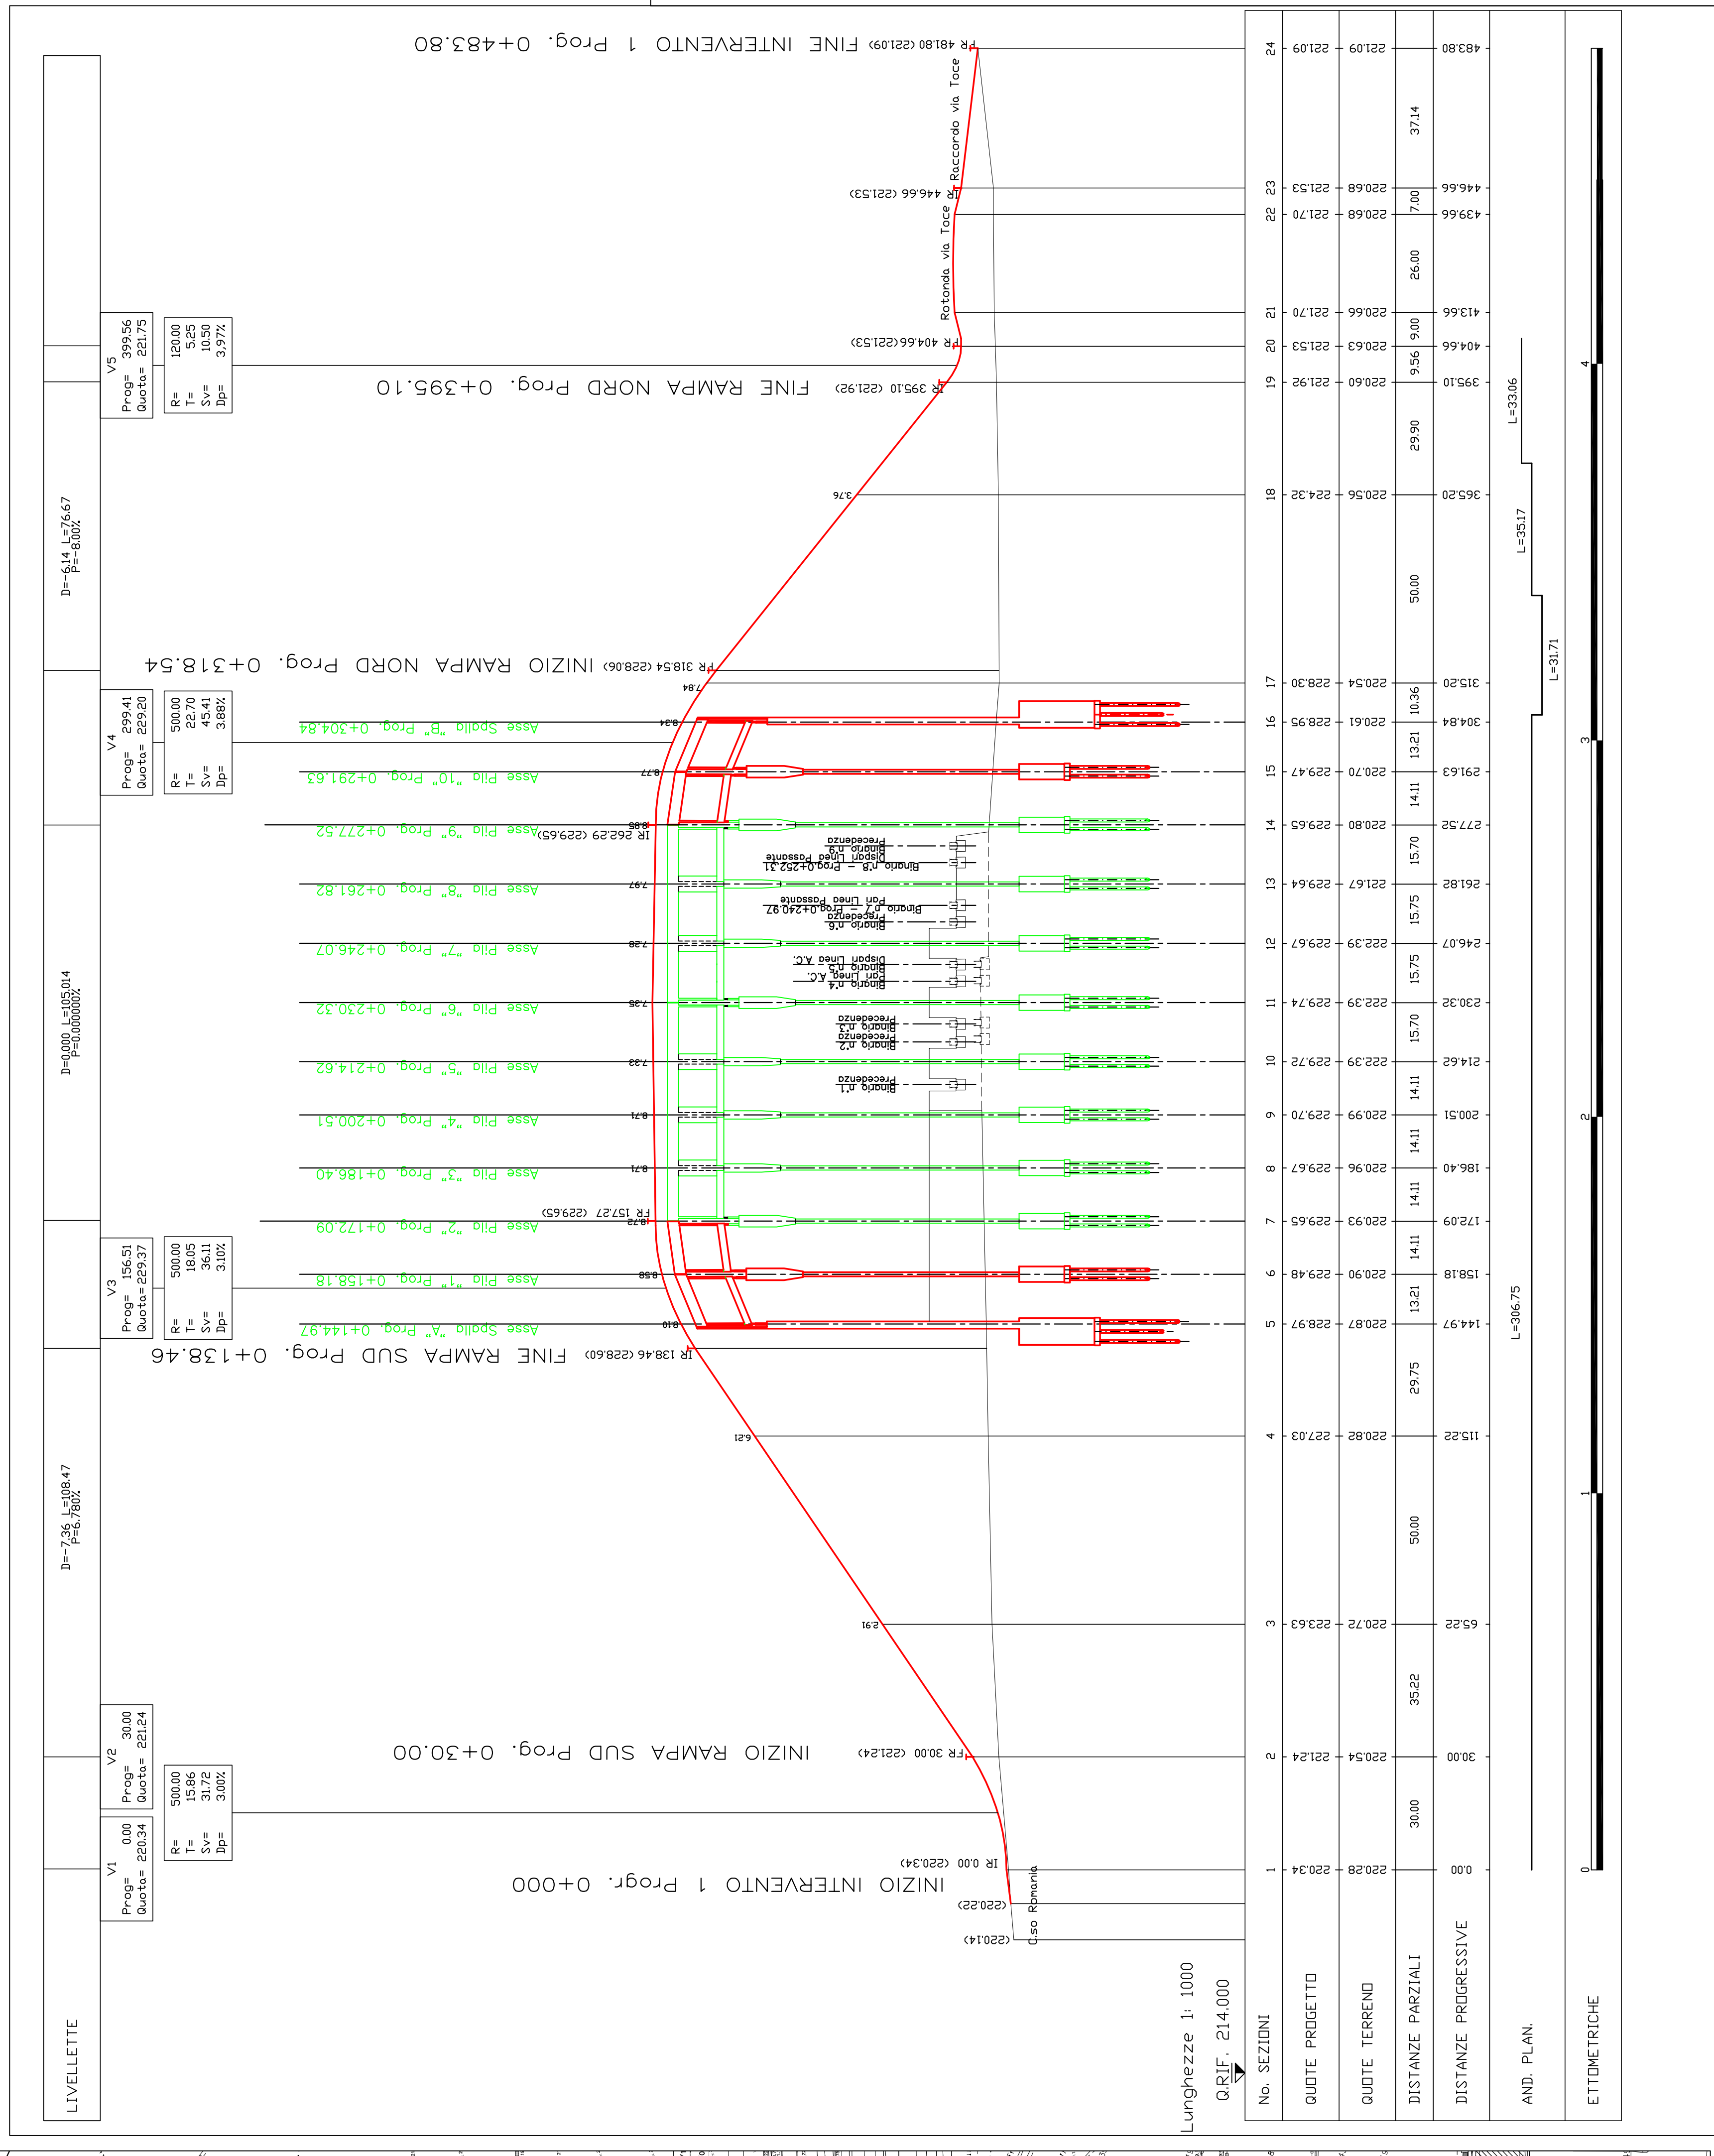

CITTA' DI TORINO

DIREZIONE INFRASTRUTTURE E MOBILITA'
SERVIZIO PONTI, VEICOLI ED INFRASTRUTTURE

OPERE GIÀ REALIZZATE

OPERE DA REALIZZARE

**PROFILO LONGITUDINALE STRADA
DI COLLEGAMENTO AL CAVALCAVIA (INTERVENTO 2)**

SCALA 1:1000/100

GRUPPO DI LAVORO

Ing. Roberto Bertasio
Com. Diego Altieri
Com. Francesco Berta
Com. Andrea Di Biase

PROFILO LONGITUDINALE

DIRETTORE: Ing. Roberto Bertasio

TAVOLA: P08
REVISIONE: 00
PROGETTISTA:
Ing. Alessandro Strazzero

RESPONSABILE DEL PROCEDIMENTO:
Ing. Giorgio Marzago

PROFILO LONGITUDINALE STRADA DI COLLEGAMENTO AL CAVALCAVIA (INTERVENTO 2)

SCALA 1:1000/100

INIZIO INTERVENTO 2: Prog. 0+000

INIZIO INTERVENTO 1: Prog. 0+483.80