



REALIZZAZIONE INCROCIO SEMAFORIZZATO AREA SUD PLANIMETRIA FASE 1

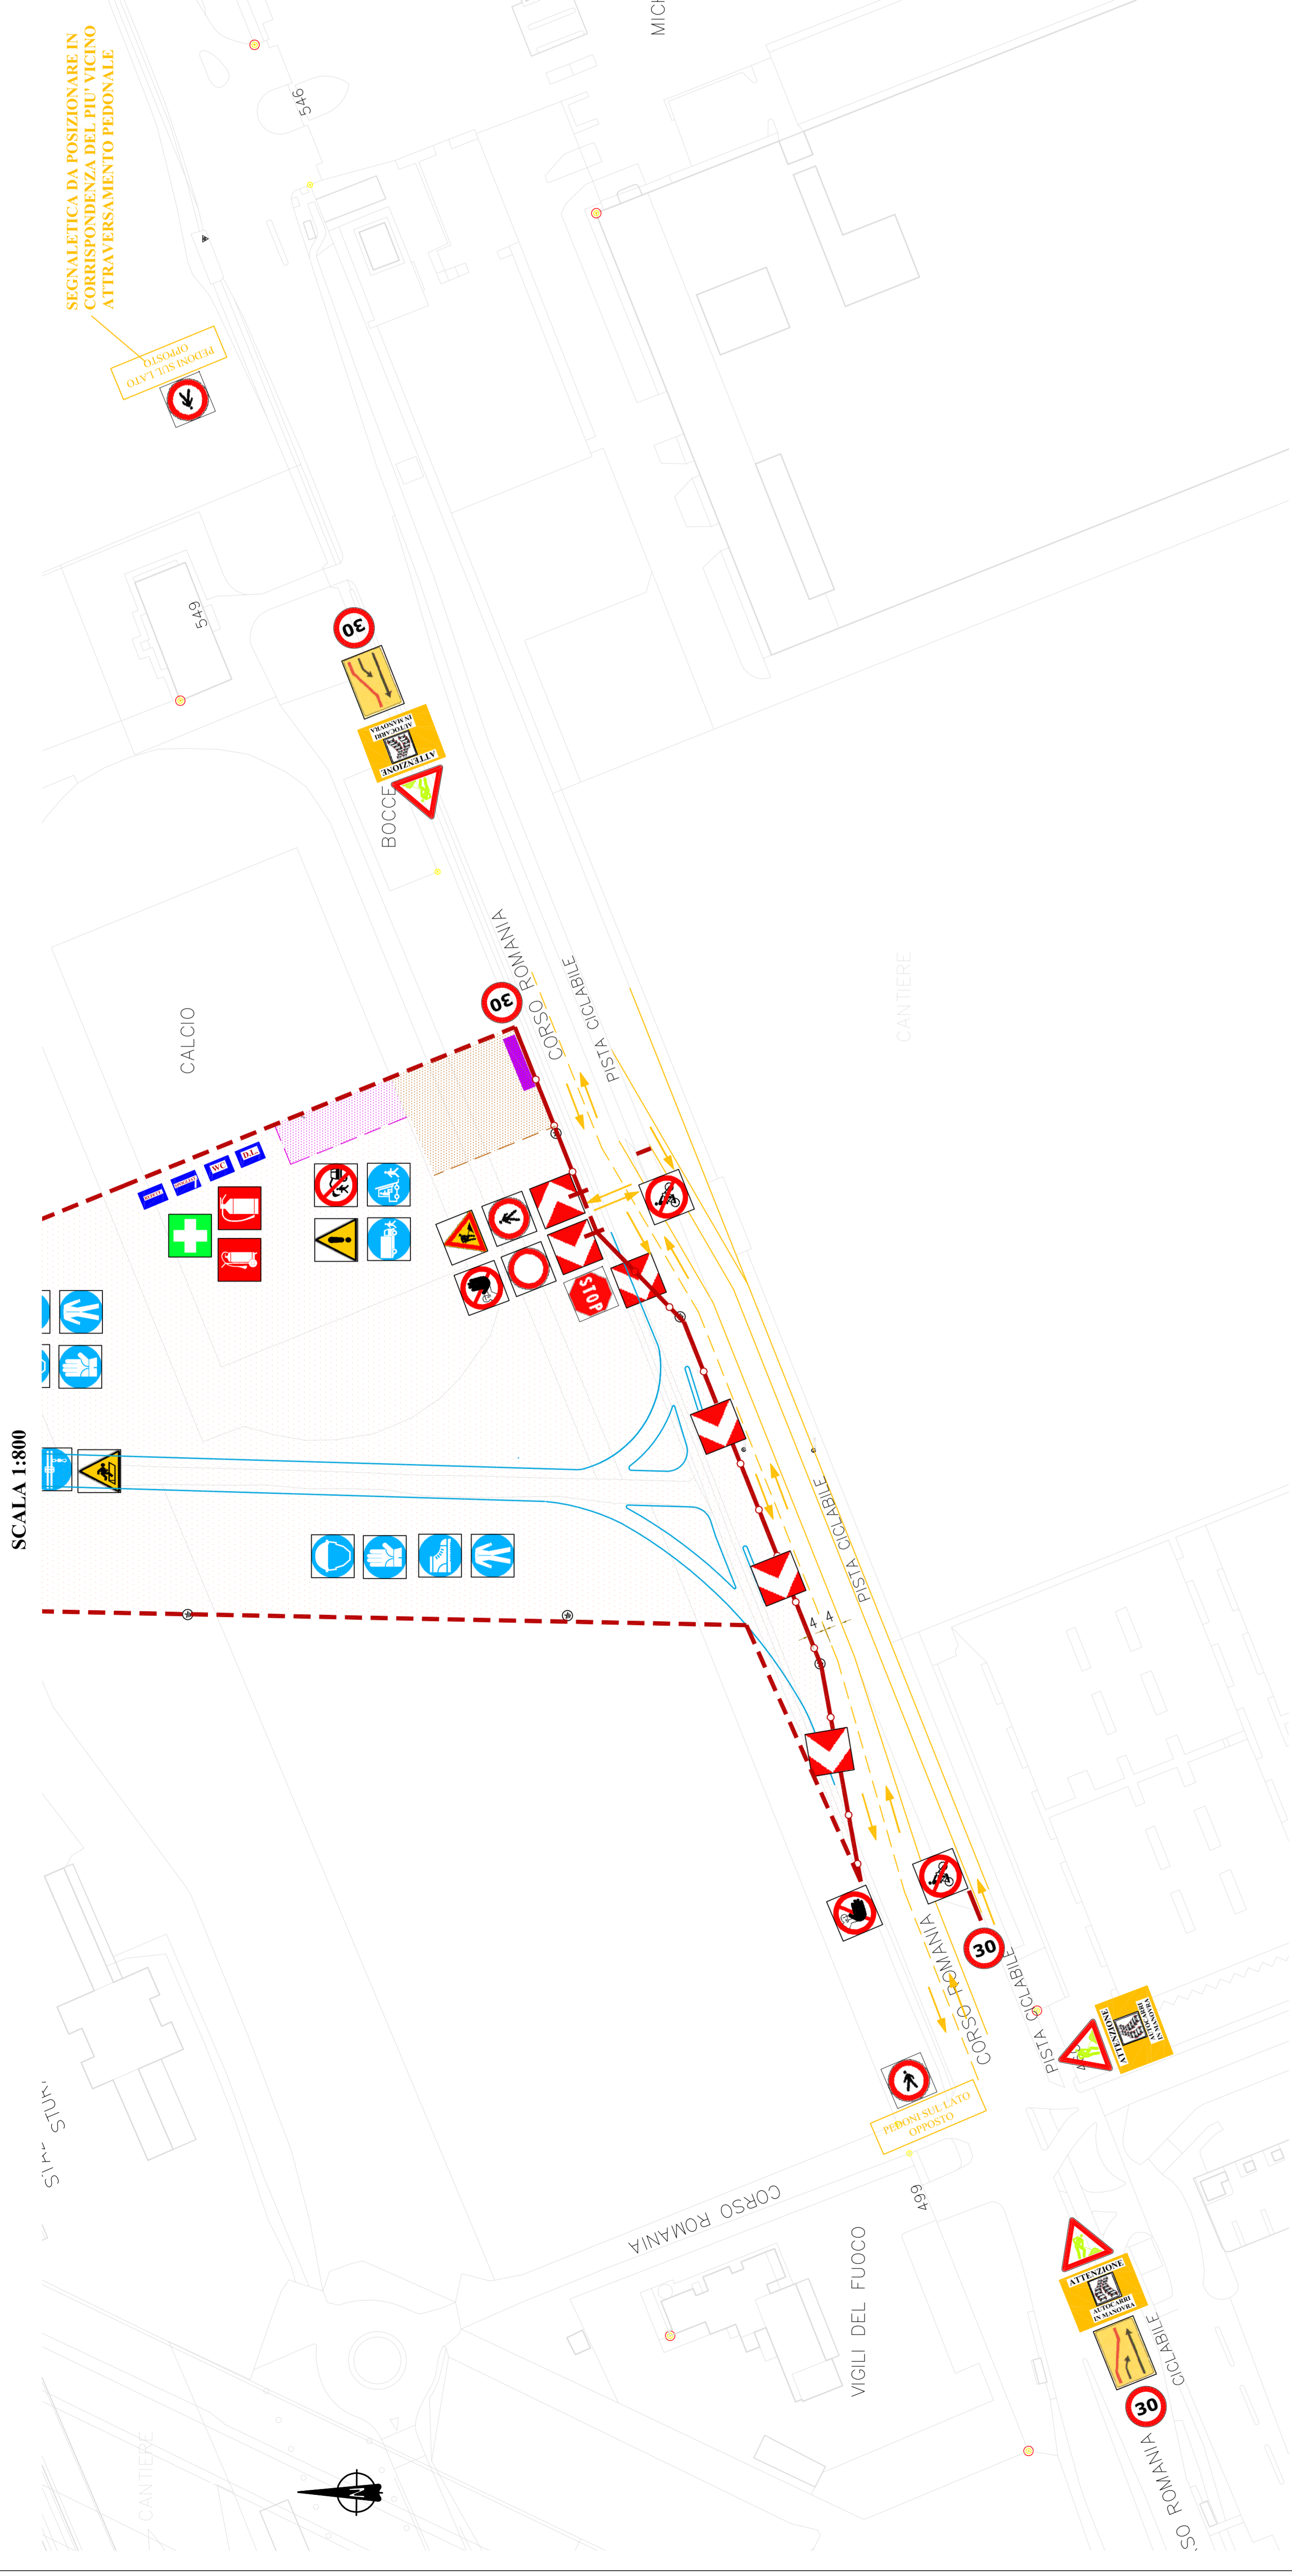

REALIZZAZIONE INCROCIO SEMAFORIZZATO AREA SUD PLANIMETRIA FASE 2

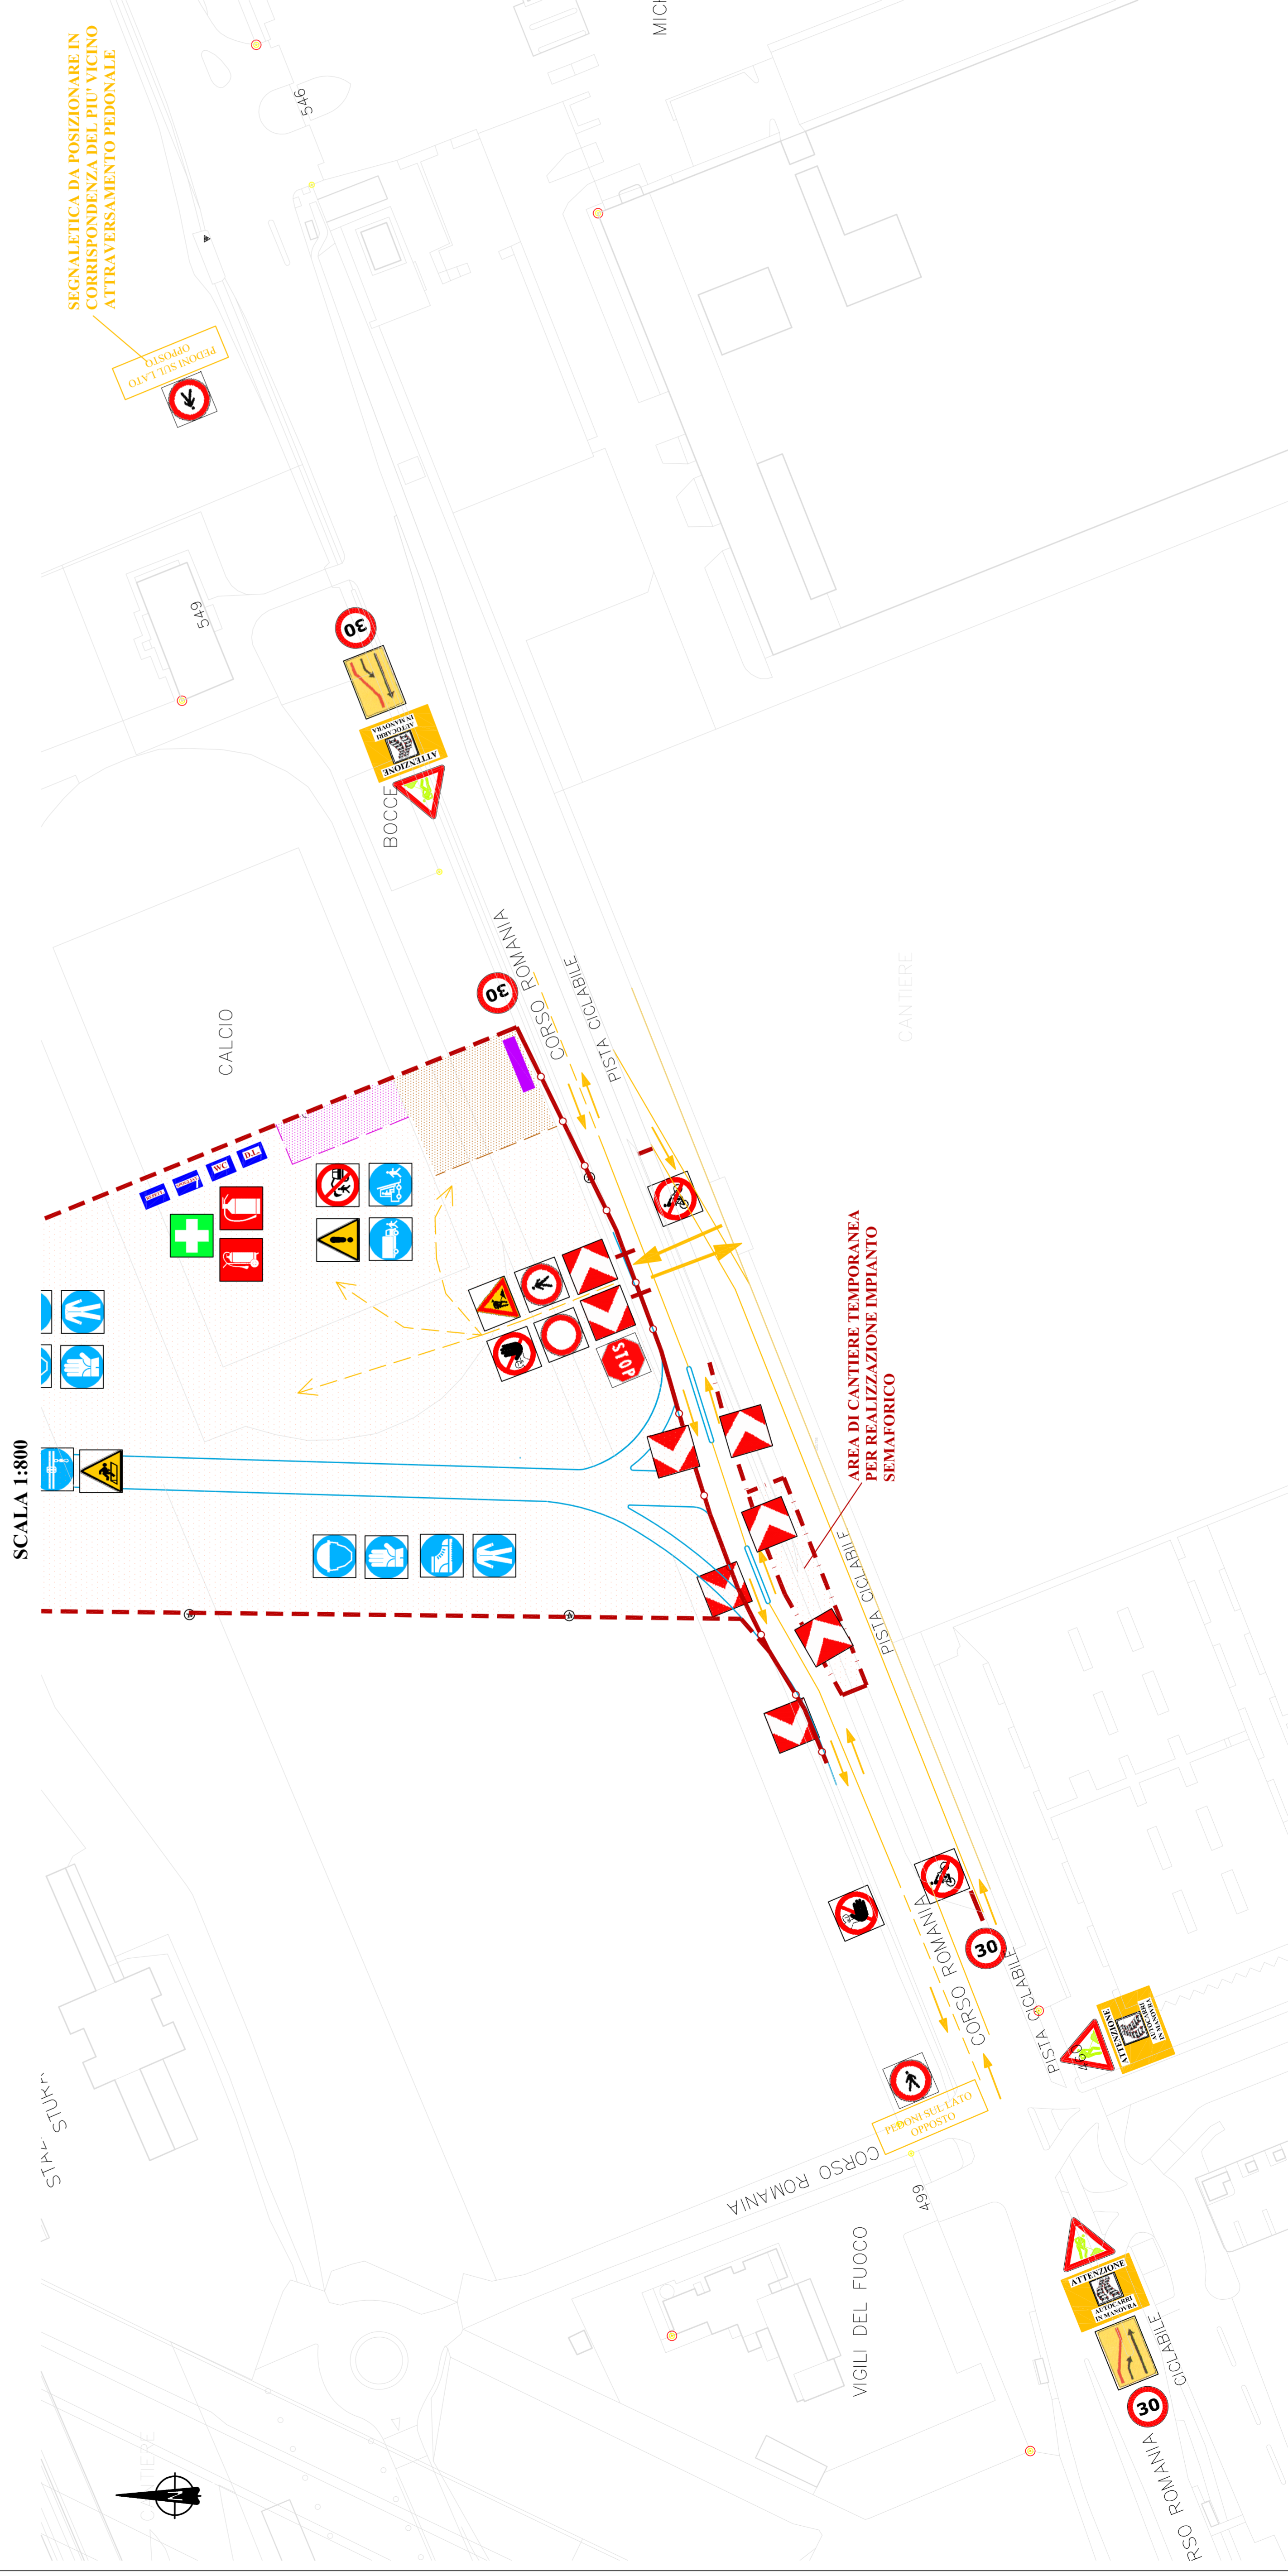

PRESCRIZIONI PARTICOLARI

BONIFICA BELGICA, DURANTE LE OPERAZIONI DI BONIFICA BELGICA, ALL'INTERNO DELL'AREA SOTTOPOSTA A BONIFICA (ALTERNATIVAMENTE AREA NORD ED AREA SUD), E' CONSENTITA LA PRESENZA DELLA SOLA DITTA ESSECUTRICE DELLE OPERAZIONI (DITTA BICO) E NON E' CONSENTITO LO SVOLGIMENTO DI ALCUN'AUTRA LAVORAZIONE.

VARIO DELLE TRAI DELL'IMPIANTO: ALMENO 15 SE PRIMA DELL'ESECUZIONE DELLE OPERAZIONI DI VARIO DELLE TRAI DELL'IMPIANTO E' OBBLIGO DELL'IMPRESA APPALTRICE TRANSMETTERE AL D.D. O AL C.S.E. COPIA DEL PIANO DI VARIO, PER LA RELATIVA APPROVAZIONE. DURANTE L'ESECUZIONE DI TALI OPERAZIONI NON SONO CONSENTITI NE LA PRESENZA DI OPERAZIONI DEL CANTIERE NON AUTORIZZATI, NE LO SVOLGIMENTO DI ALCUNA AUTRA LAVORAZIONE ALL'INTERNO DELL'AREA DI MOVIMENTAZIONE DELLA GRE.

LAVORAZIONI DA ESSEGUIRE AL DI SOPRA DELLA SIDA FERROVIARIA: ALMENO 30 SE PRIMA DELL'AVVIO DI TUTTE LE LAVORAZIONI PREVISTE NEL TRATTO DI IMPALCATO GIÀ REALIZZATO AL DI SOPRA DELLA SIDA FERROVIARIA E' OBBLIGO DELL'IMPRESA APPALTRICE SE NON GIÀ PRESENTIVAMENTE REALIZZATO, DI REALIZZARE UN PIANO DI PROTEZIONE PER LA SIDA FERROVIARIA, CHE DEVE ESSERE APPROVATO DAL D.D. O DAL C.S.E. E DEI TECNICI RELATIVI, I QUALI POTRANNO ANCHE PROPORRE EVENTUALI INTEGRAZIONI E/O MODIFICHE.


LAVORAZIONI IN CORRESPONDENZA DELLA SIDA STABILITE: PRIMA DELL'ESECUZIONE DELLE LAVORAZIONI IN CORRESPONDENZA DEL TRATTO DI C.SO ROMANA E' NECESSARIO APPORTARE TUTTA LA NECESSARIA SEGNALETICA DI PRESEGNALEZIONE, LA QUALE POTRA ESSERE INTEGRATA, ANCHE NEL CORSO DELLE LAVORAZIONI, DALLA DITTA C.S.E., NONCHÉ DELL'UFFICIO BCS E DAL CORPO DI POLIZIA MUNICIPALE.

LEGENDA

- NEW JERSEY CLS + GRIGLIATO METALLICO + RETE PLASTIFICATA
- NEW JERSEY POLIETILENE
- PANNELLI IN LAMIERA CIECHI SU SOSTEGNI TUBOLARI (h_{tot} = 2 m)
- RETE PLASTIFICATE
- AREA CANTIERE
- AREA STOCCAGGIO MATERIALI
- AREA SOSTA MEZZI CANTIERE
- BARACCAMENTI CANTIERE
- VIABILITA' NEL CANTIERE
- MESSA A TERRA
- CARTELLI DI CANTIERE


CARTELLI DI PREAVVISO

SCALA 1:20

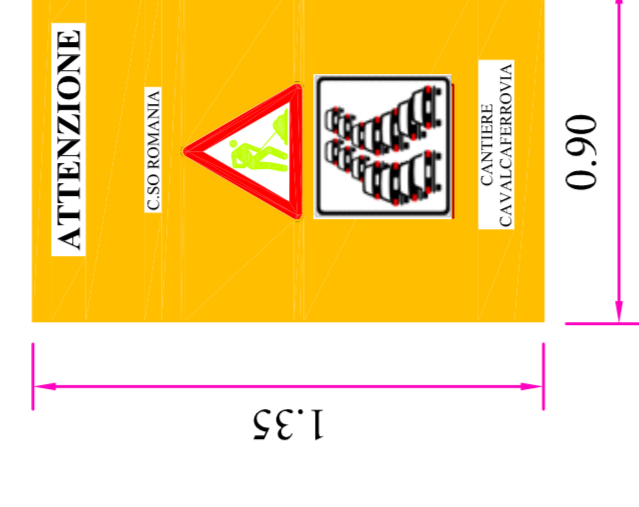

CARTELLI TIPO

SCALA 1:20

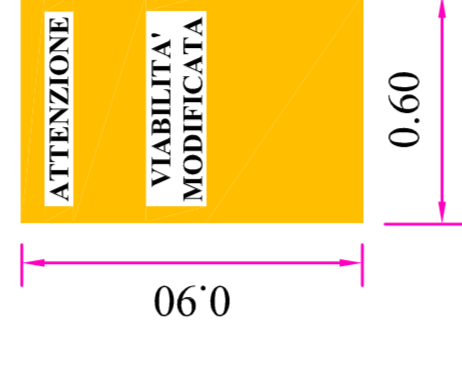

DESCRIZIONE	SEGNALETICA	ALTEZZA (m)
Preavviso semaforo per voci	(A)	1,35
Caso di pericolo	(B)	0,90
Preavviso semaforo verde	(C)	0,90
Preavviso semaforo verde	(D)	0,90
Preavviso semaforo verde	(E)	0,90
