PLANIMETRIA STATO DI FATTO
SCALA 1:500

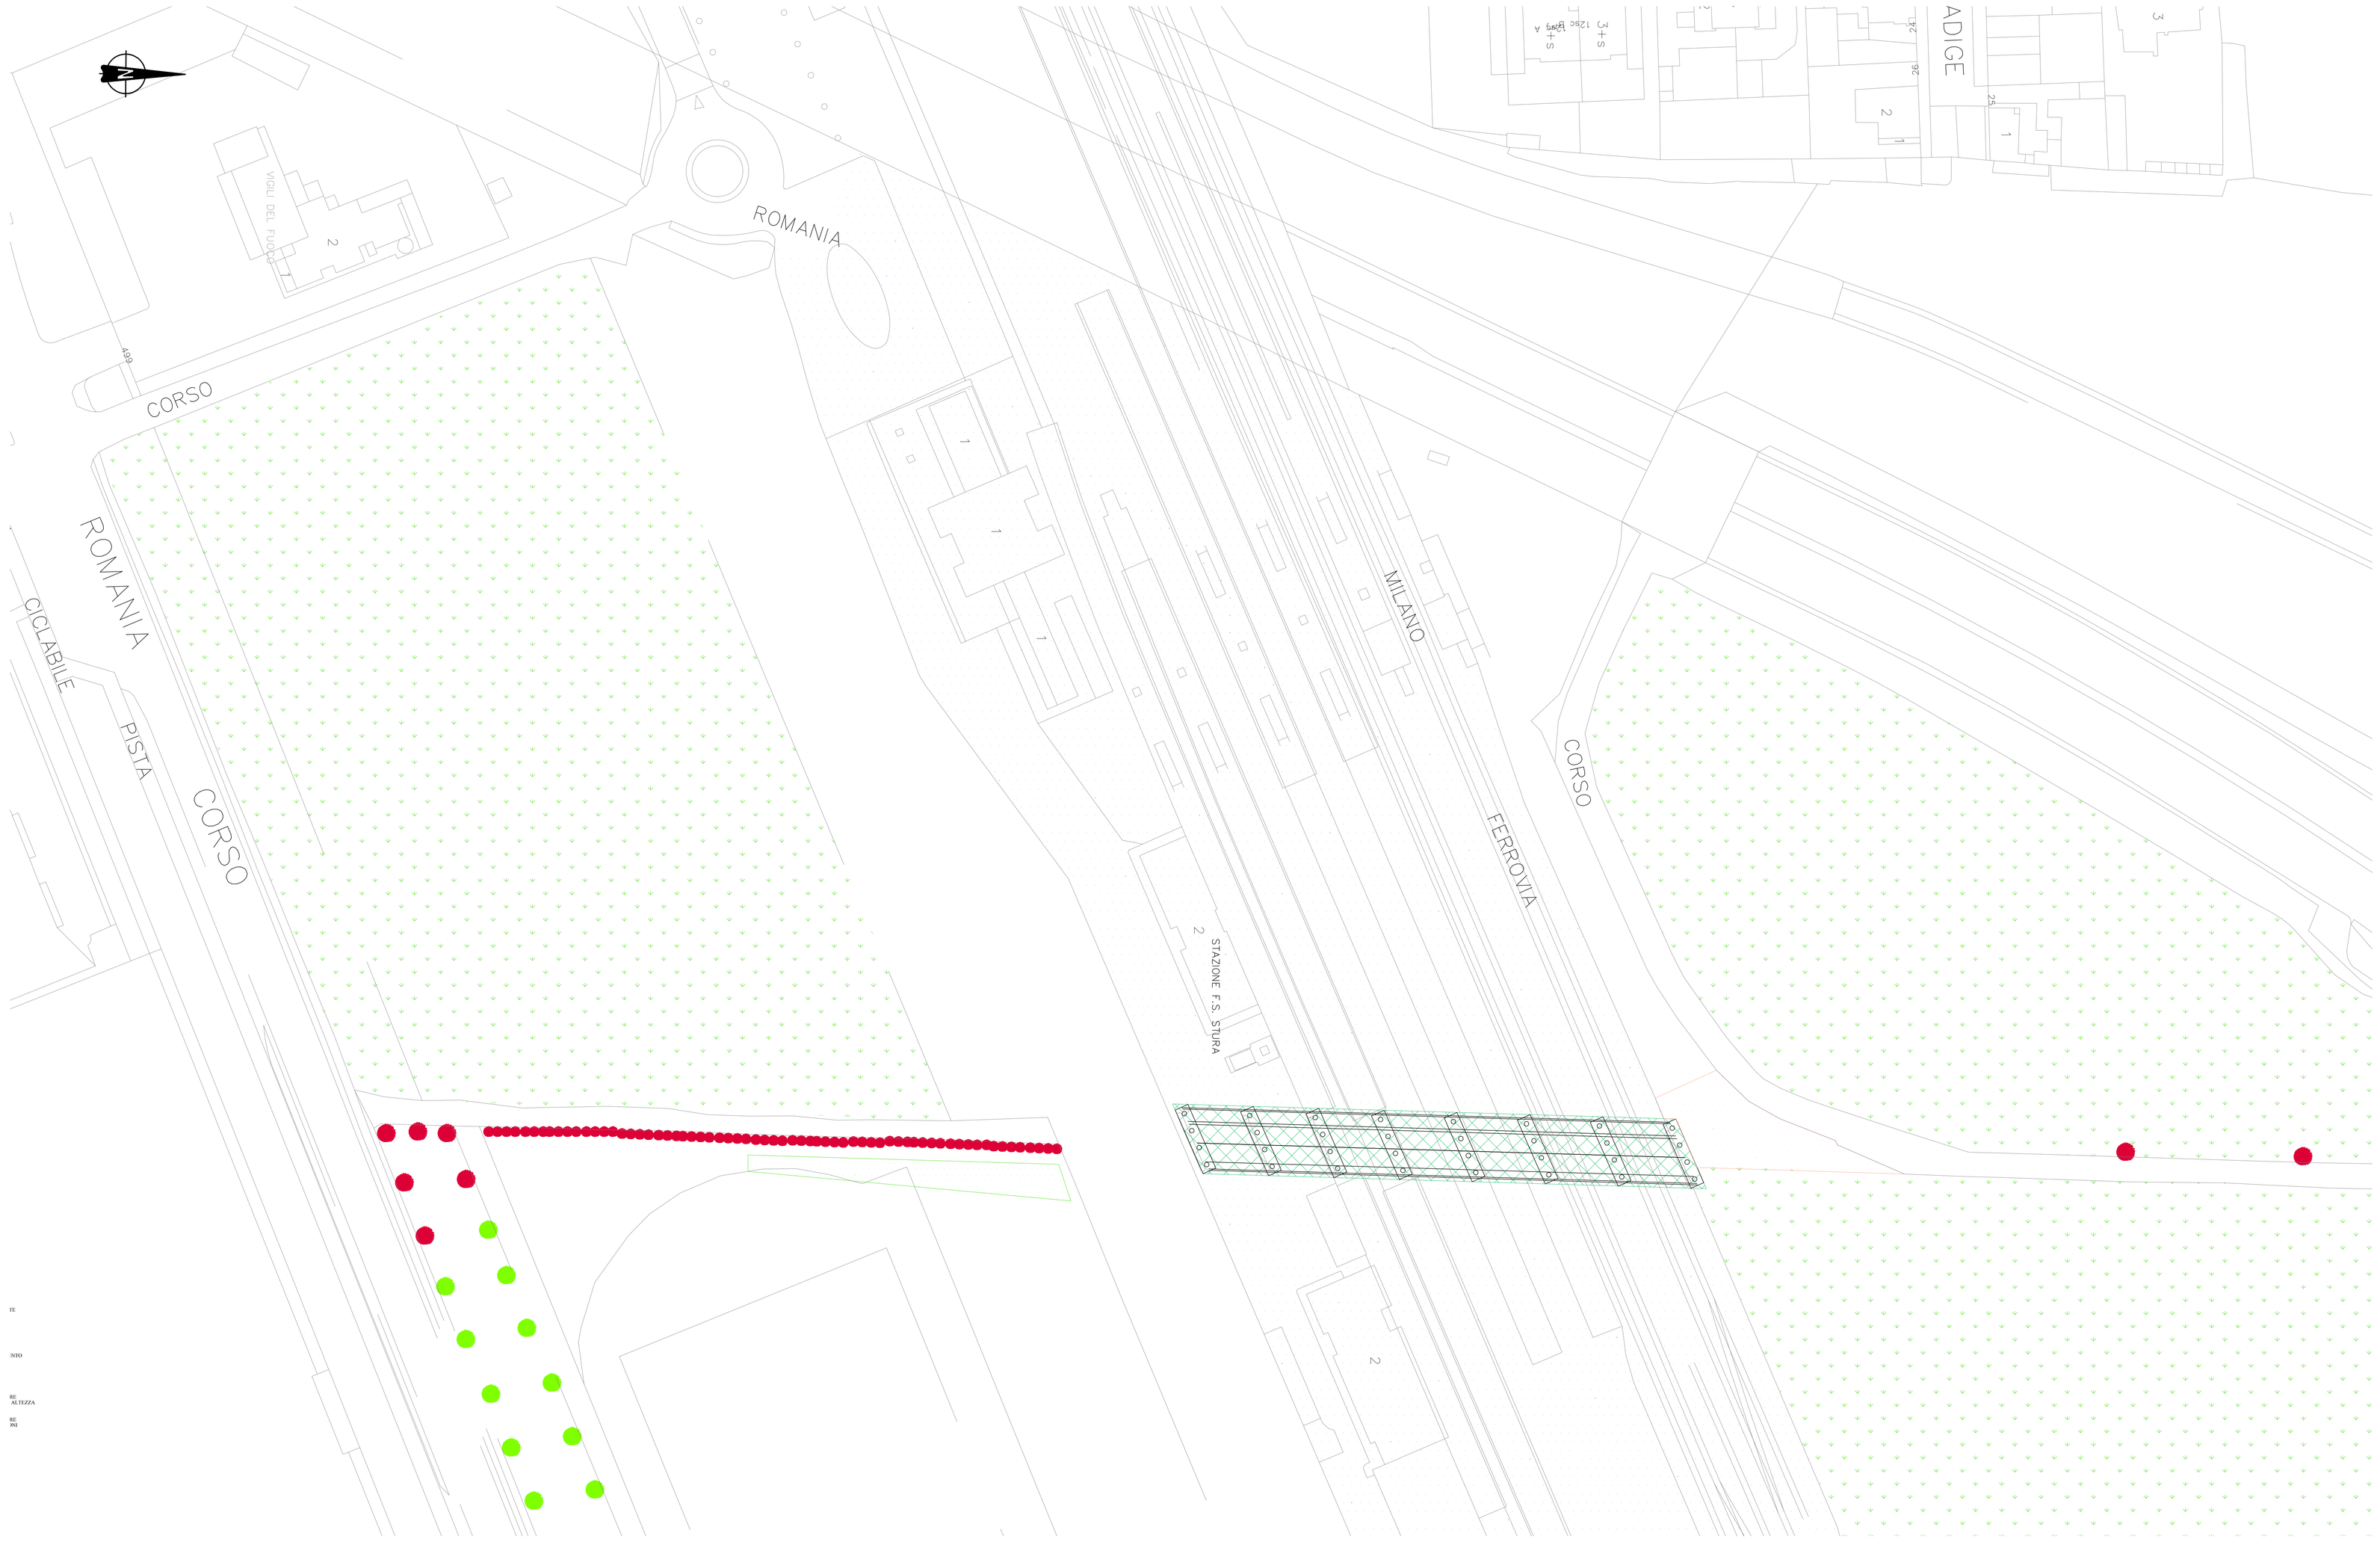

LEGENDA:

- ALBERI ESISTENTI
- IMPALCATO ESISTENTE
- AREA RFI
- AREA BOSCHIVA DA PULIRE
- AREA ACCATASTAMENTO TRAVI CAVALCAVIA
- AREA A VERDE
- ALBERI DA ABBATTERE DA 11 MT. A 20 MT. DI ALTEZZA
- ALBERI DA ABBATTERE DI PICCOLE DIMENSIONI

DIREZIONE INFRASTRUTTURE E MOBILITA'
SERVIZIO PONTI, VIE D'ACQUA ED INFRASTRUTTURE

CITTA' DI TORINO

OPERE DI COMPLETAMENTO DEL CAVALCAFERROVIA ROMANIA - FALCHERA

PROGETTO: **ESECUTIVO**

DATA: **FEBBRAIO 2014**

ELABORATO: **PLANIMETRIA STATO DI FATTO**

DIRETTORE: **Ing. Roberto Bertasio**

GRUPPO DI LAVORO:
Ing. Barbara Salza: progettista opere strutturali
Geom. Diego Alunno: progettista opere stradali
Geom. Francesco Borla: collaboratore progettazione
Geom. Andrea Di Bosco: collaboratore progettazione

TAVOLA: **SF02**
REVISIONE: **00**
SCALA: **1:500**

PROGETTISTA:
Ing. Amerigo Strozziero

RESPONSABILE DEL PROCEDIMENTO:
Ing. Giorgio Marengo