


Report fotografico

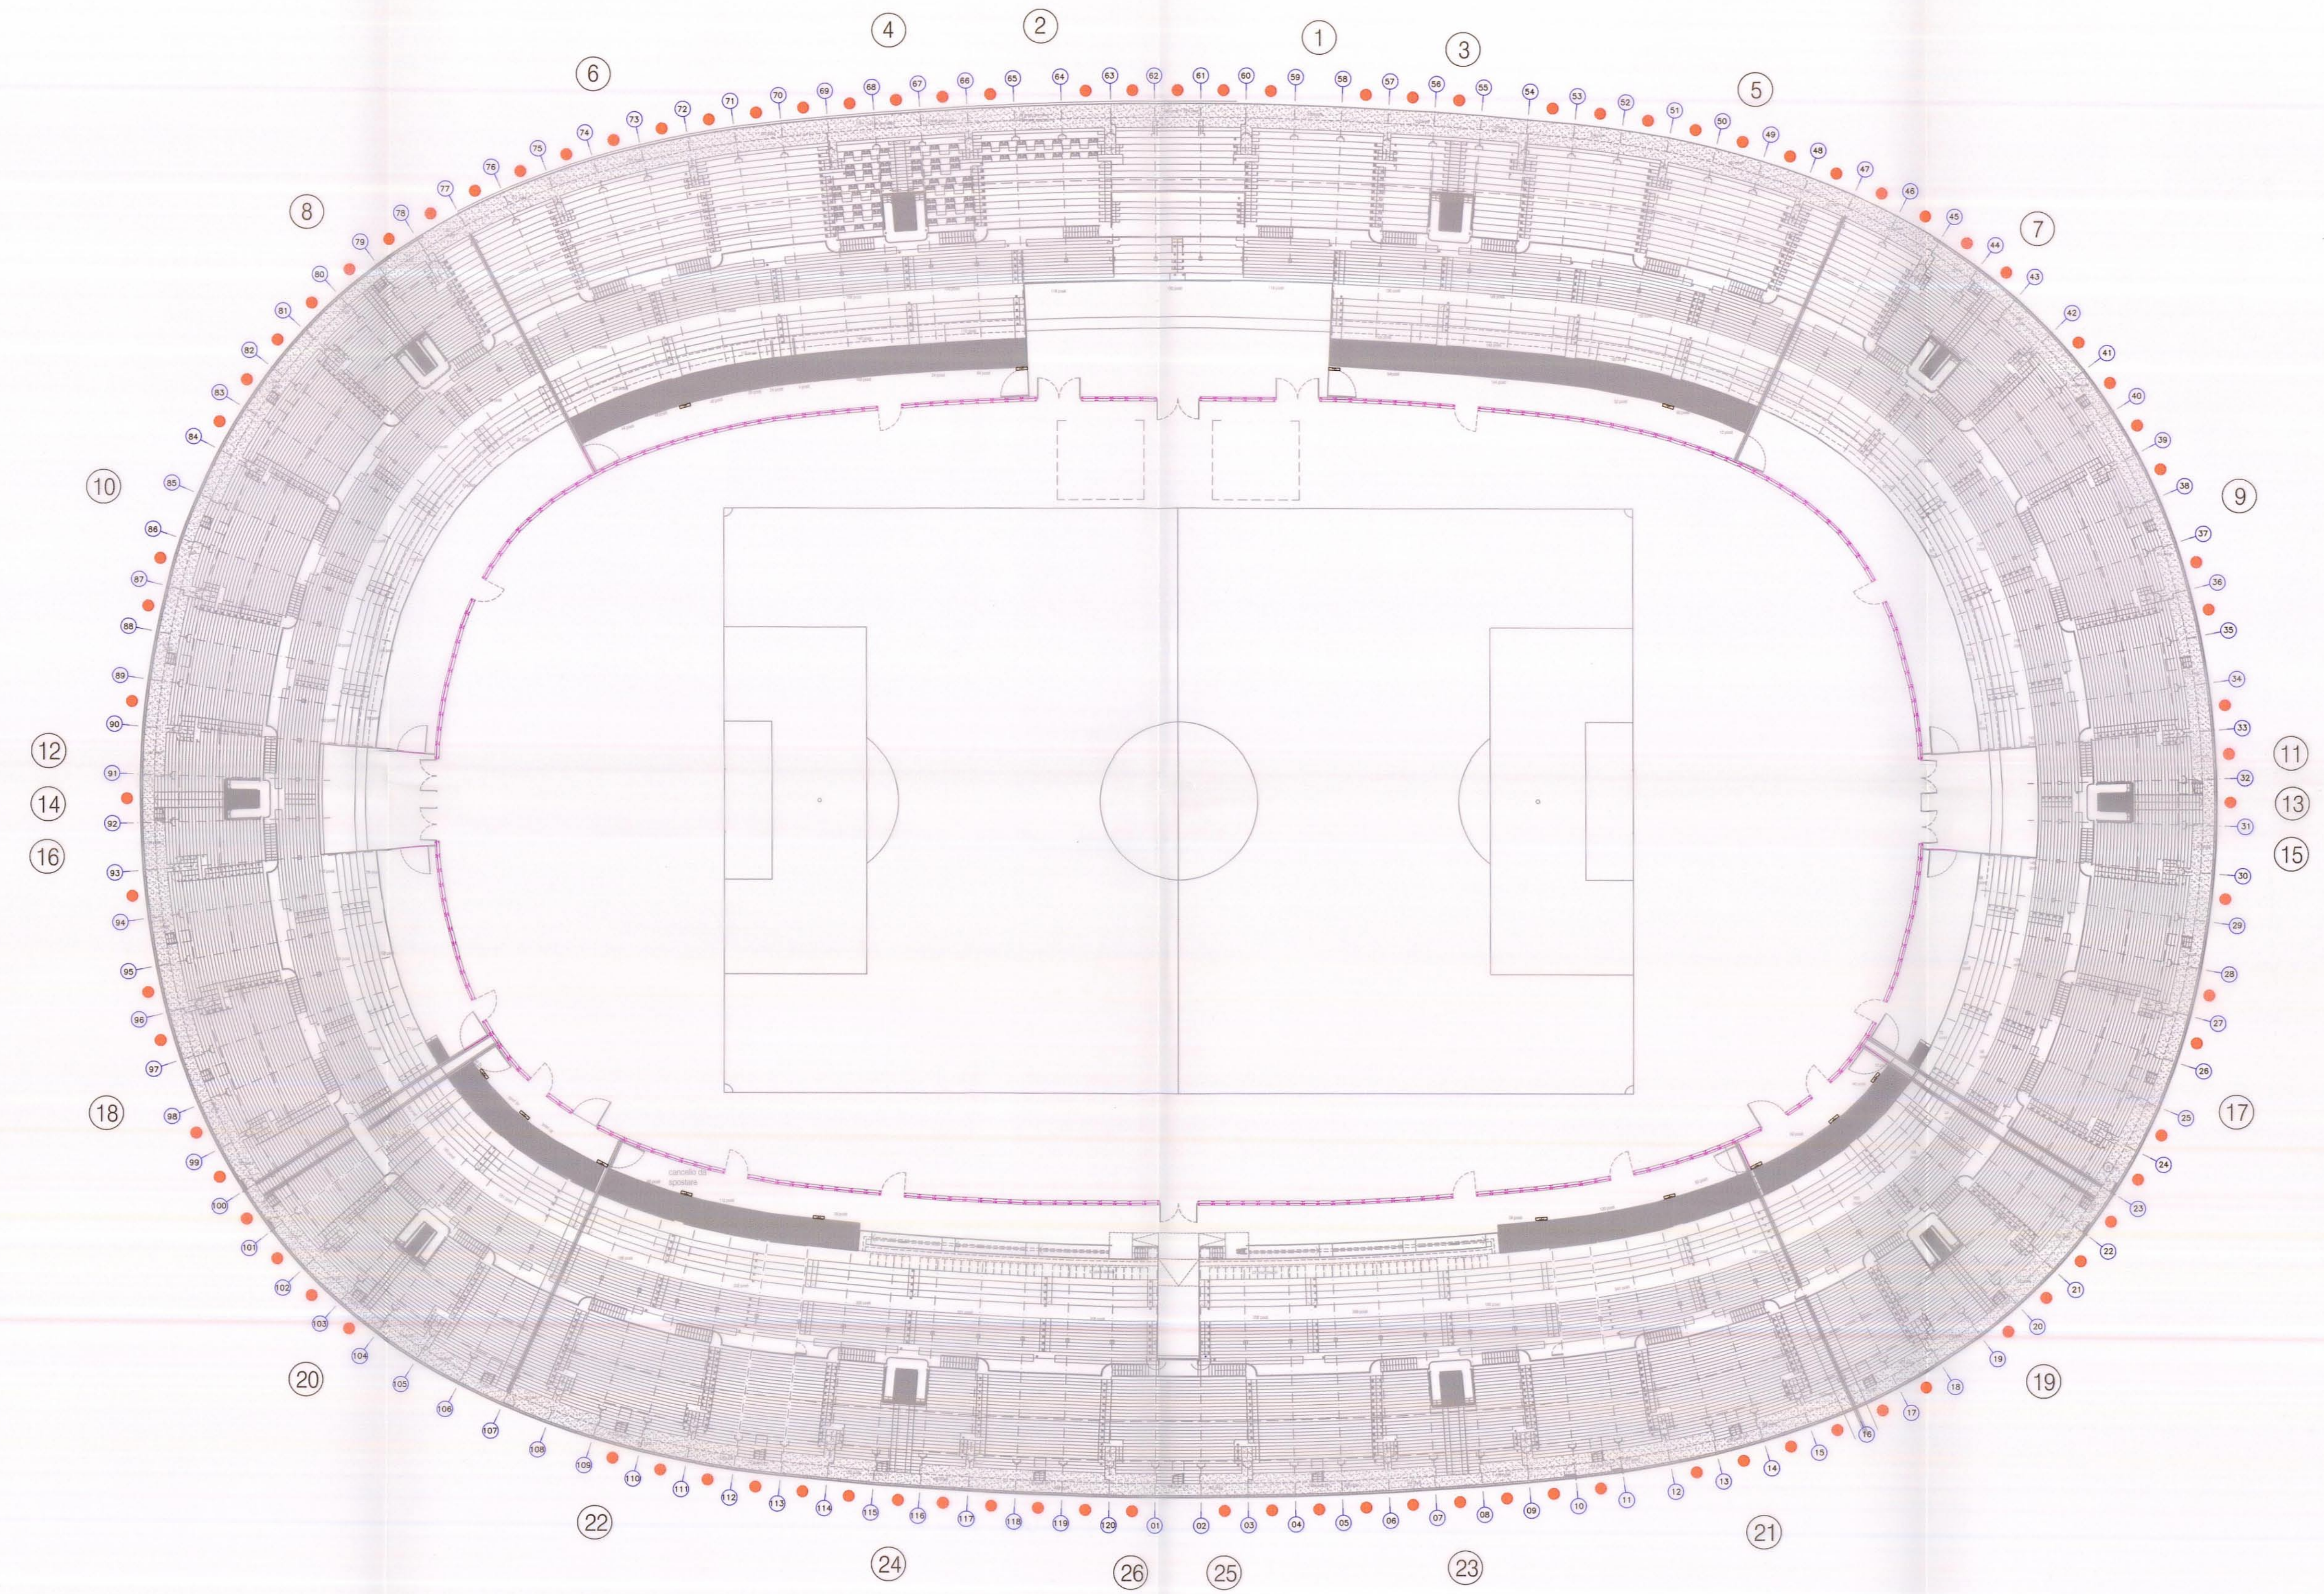

LEGENDA

- ① numerazione mensole di sostegno gradinate
- ⑤ Numerazione scale di accesso alle gradinate
- Pannelli del tamponamento inclinato esterno soggetti a controllo
- ▭ Parapetto separazione campo - tribune

CITTA' DI TORINO
 Direzione Servizi Tecnici per l'Edilizia Pubblica
 Servizio Infrastrutture per il Commercio e lo Sport

Oggetto
 Stadio Olimpico
 Via Filadelfia, 96/B
 10134 Torino

Contenuto
 Tamponamento inclinato esterno
 Planimetria e individuazione ambiti di intervento
 Report Fotografico

Il coord. progettazione	Il responsabile del procedimento Coordinatore di Settore ing. Eugenio Barbirato	Scala plottaggio 5:1
I progettisti ing. Stefano Cordero Arch. Barbara Albertin	Disegnatore Barbara Albertin	None file tavola 2-pannelli tamponamento inclinato.dwg Scala 1:200
Rev.	Modifiche	Data
0		27.10.2014
1		
2		
3		
4		
5		