




SEZIONE TRASVERSALE X-X - scala 1:200

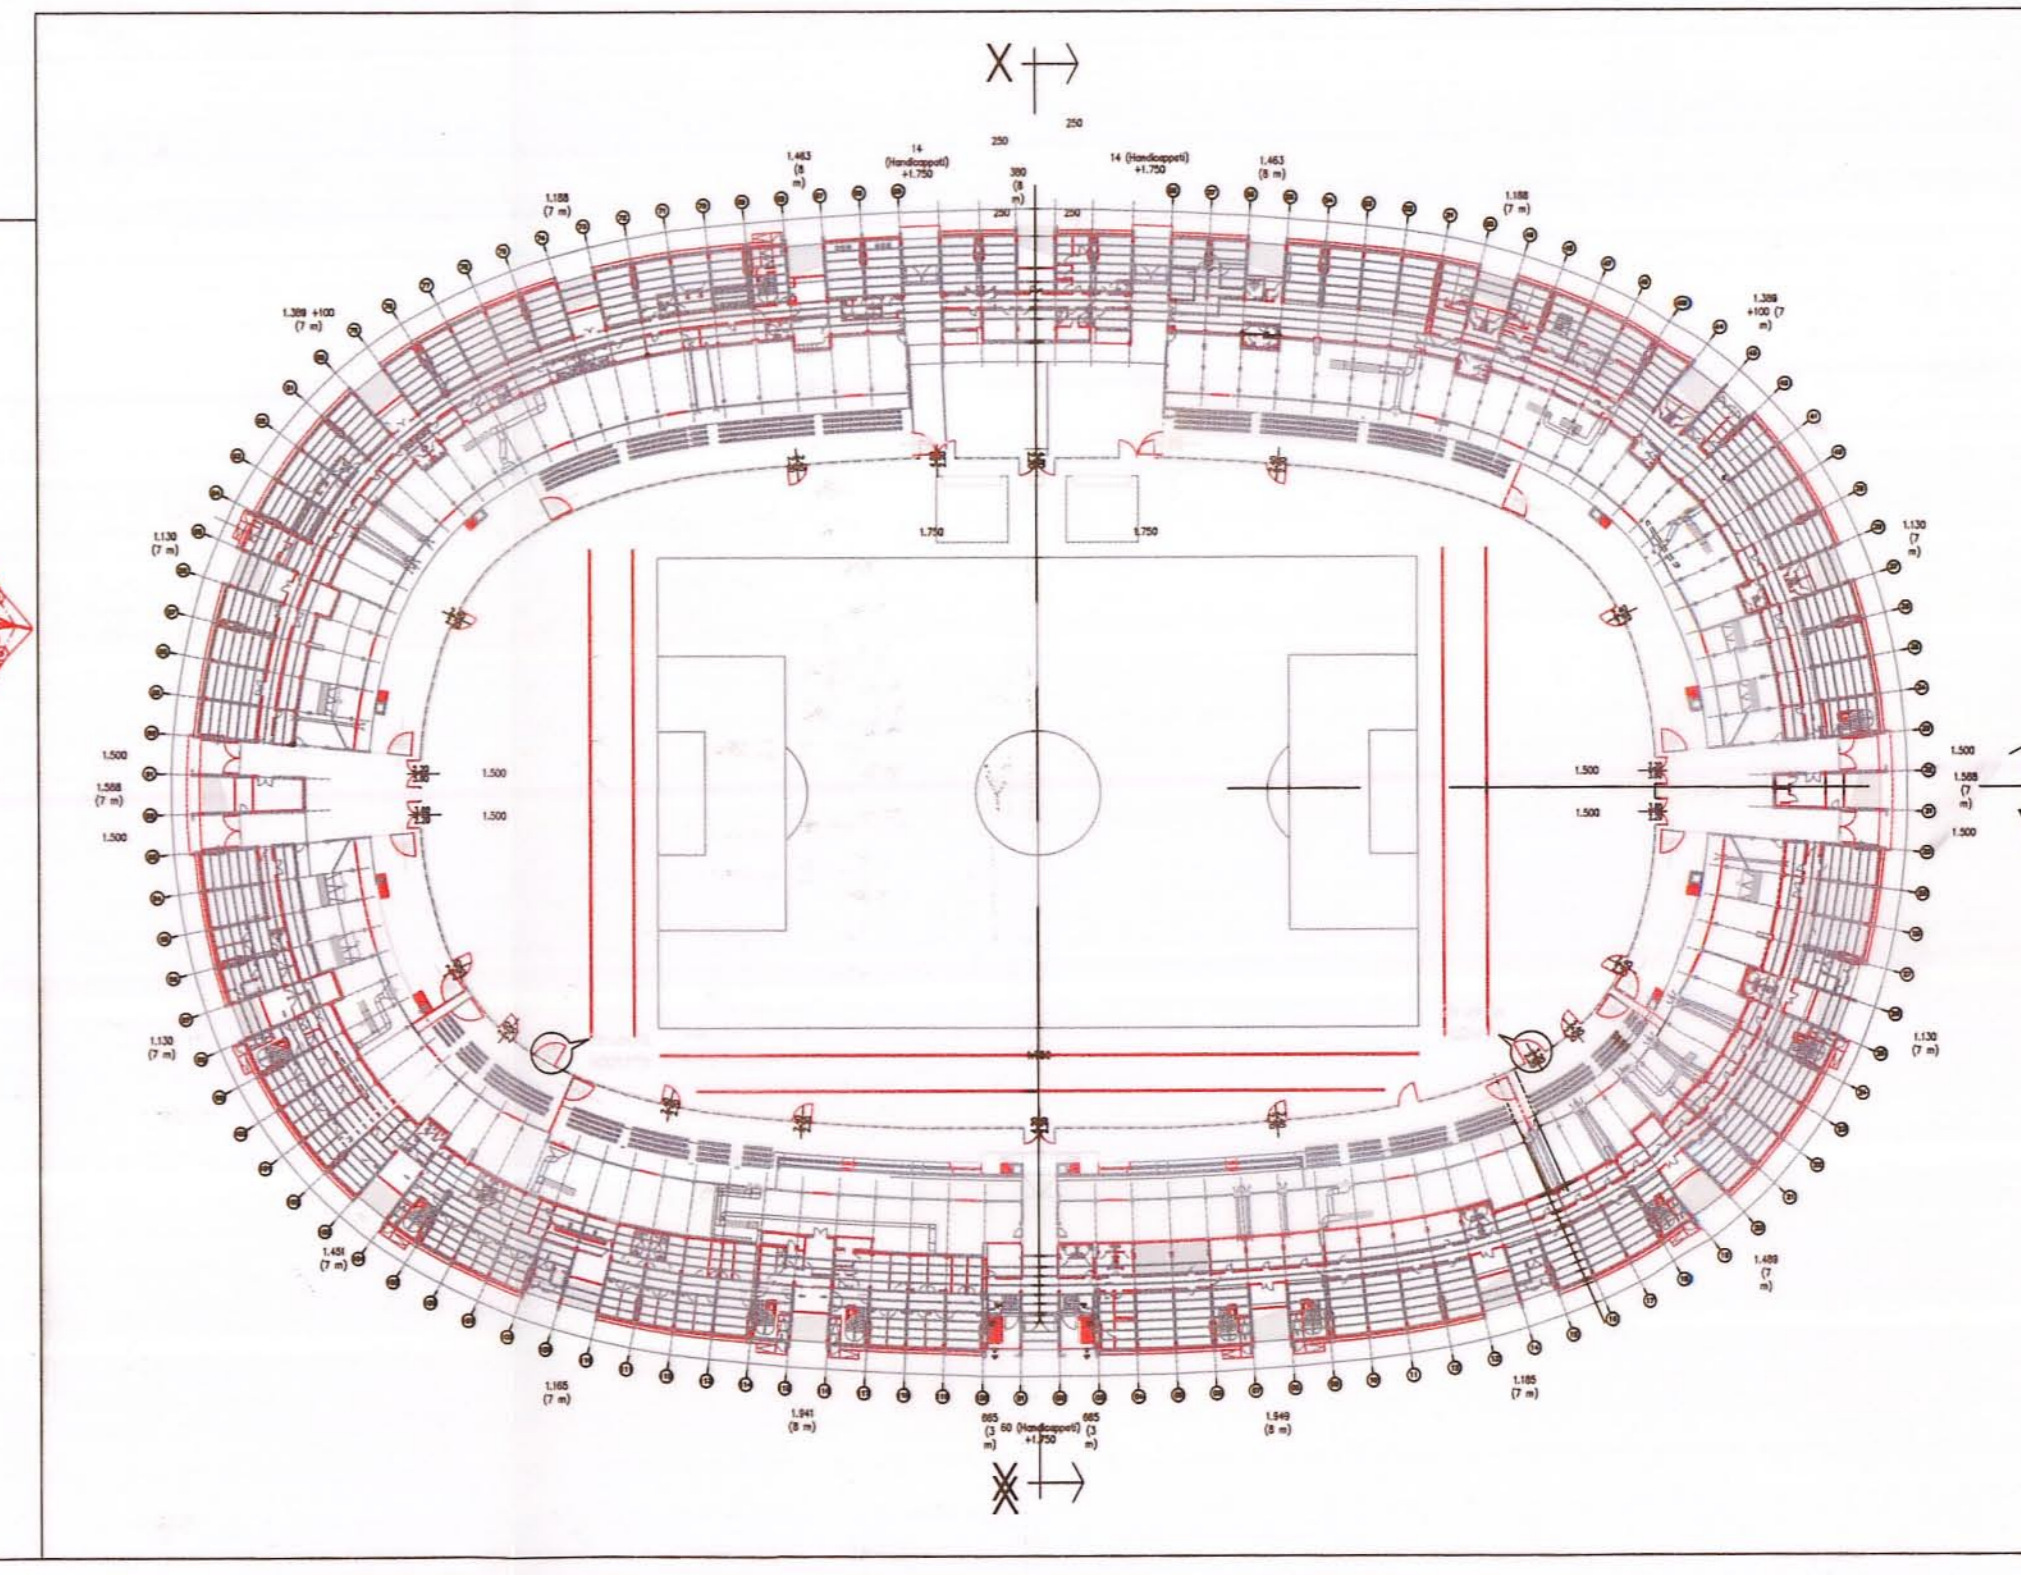

PIANTA COPERTURA - scala 1:1000

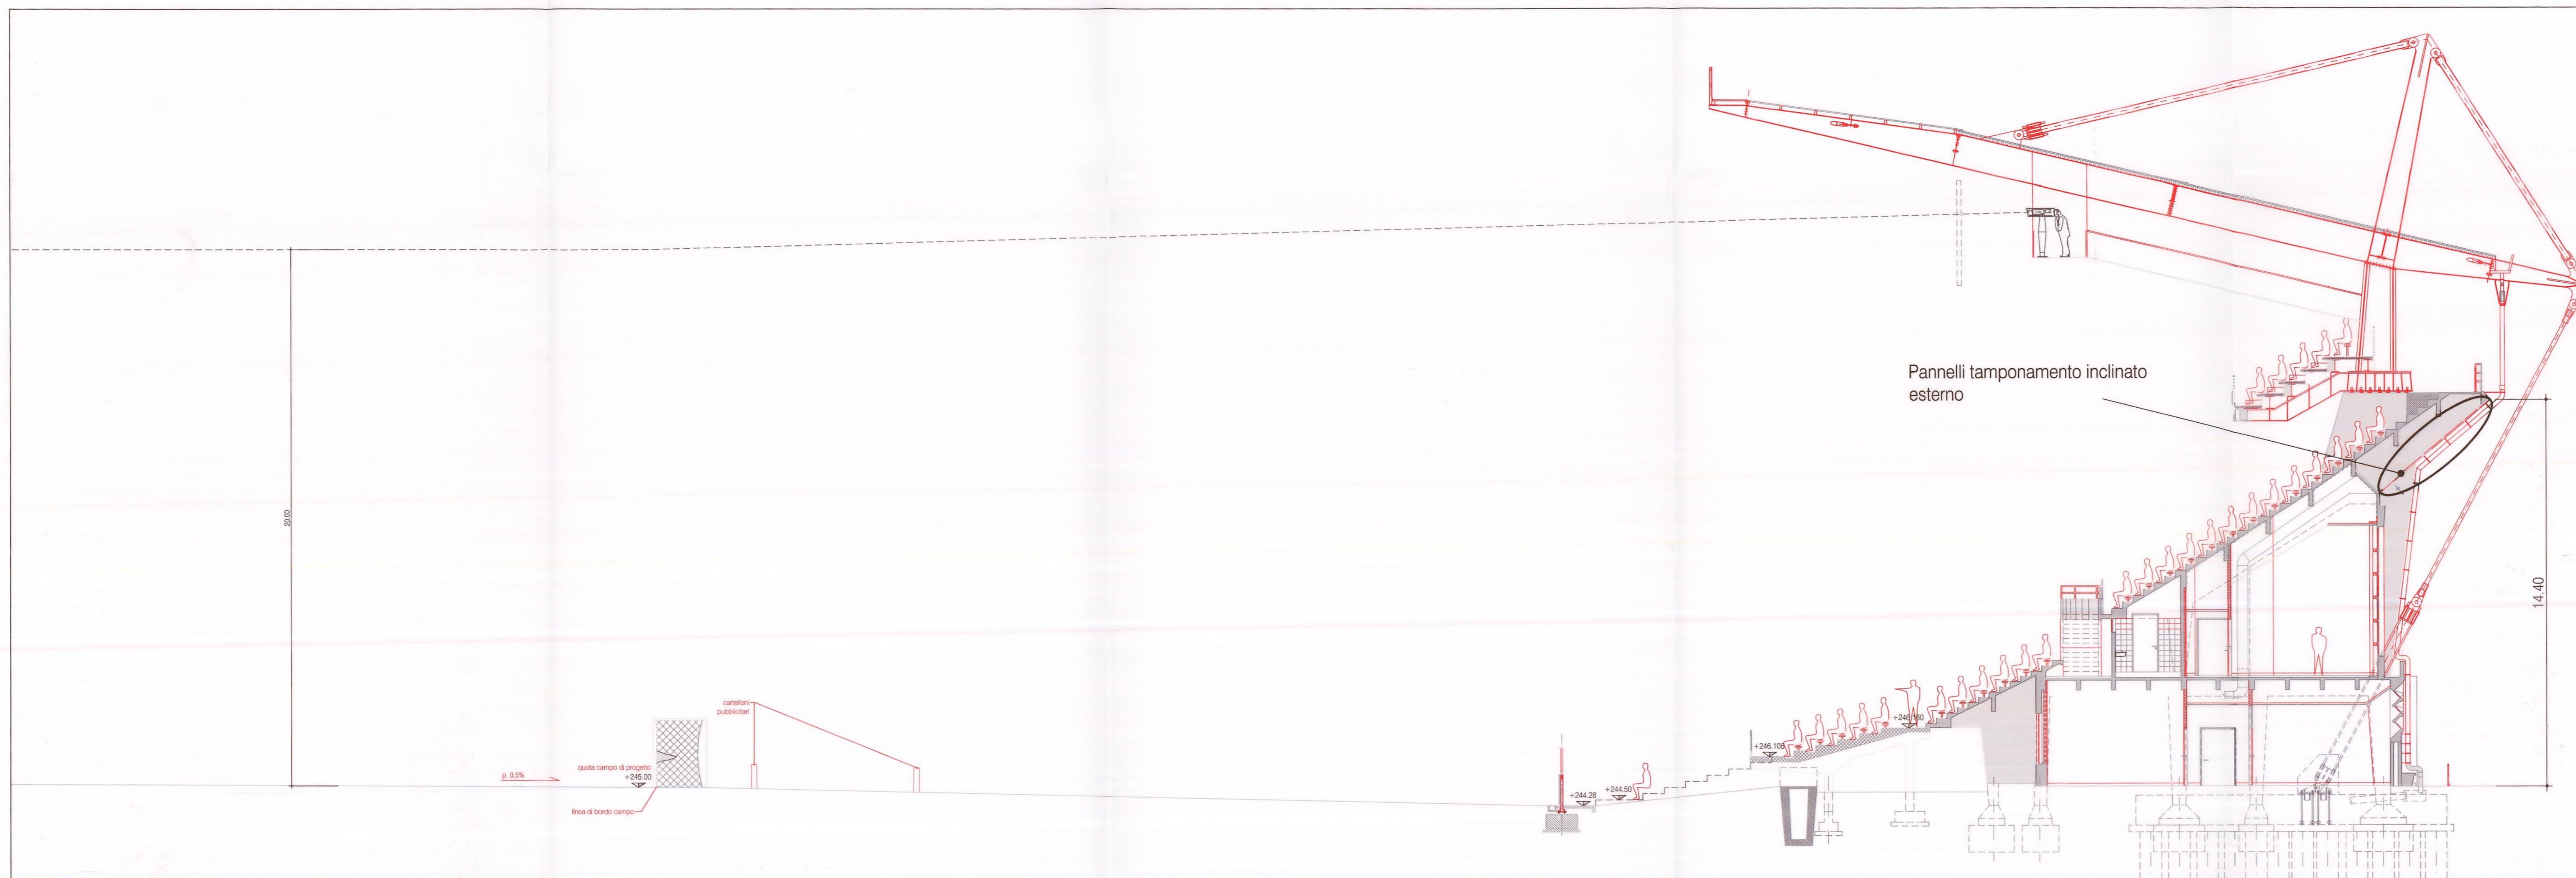

SEZIONE LONGITUDINALE - Y (Curva Nord) - scala 1:100

 <b>CITTA' DI TORINO</b> Direzione Servizi Tecnici per l'Edilizia Pubblica Servizio Infrastrutture per il Commercio e lo Sport		
Oggetto <b>Stadio Olimpico</b> Via Filadelfia, 96/B 10134 Torino		
Contenuto <b>Tamponamento inclinato esterno</b> <b>Sezioni trasversali</b>		
Il coord. progettazione	Il responsabile del procedimento Coordinatore di Settore	Scala piattaggio 1:1
I progettisti	ing. Eugenio Barbinato	None file tavola 3-pannelli tamponamento inclinato.dwg Scala varie
ing. Stefano Cordero Arch. Barbara Albertin	<i>Stefano Cordero</i> <i>Barbara Albertin</i>	
Rev.	Modifiche	Data
0		27.10.2014
1		
2		
3		
4		
5		
		Disegnatore <b>03</b>