


PROGETTO DEFINITIVO

Responsabile del progetto e direttore del servizio	Arch. Sergio Sura
Responsabile per le opere d'architettura e di restauro	Arch. Aquilino Tasso
Responsabile per le opere strutturali	Ing. Alfonso Pini
Responsabile per le opere impiantistiche	Ing. Claudio Cazzavara
Responsabile per gli aspetti della manutenzione interna	Ing. Claudio Cazzavara
Responsabile per le opere della sicurezza	Arch. Maurizio Carlini
Supervisore tecnico al progetto e ai lavori strutturali	Ing. Danilo Tasso
Supervisore tecnico al progetto e ai lavori impiantistici	Ing. Danilo Tasso
Collaboratore per le opere architettoniche	Comm. Luciana Salibò
Collaboratore per le opere strutturali	Comm. Luciana Salibò
Collaboratore per le opere impiantistiche	Comm. Luciana Salibò
Collaboratore per le opere di sicurezza	Comm. Luciana Salibò
Collaboratore per le opere di restauro	Comm. Paolo Caporali
Collaboratore per le opere di manutenzione	Comm. Claudio Masettoni
Collaboratore per le opere di sicurezza	PA Francesco Ferri
Collaboratore per le opere di restauro	PA Maurizio Coroneo
Collaboratore per le opere di manutenzione e di restauro	Donna Maria Paola Santantonio
Supervisore tecnico al progetto per la redazione della scheda di restauro	Donna Barbara Bartoli

RILIEVO ARCHITETTONICO

SCALA ELABORATO	PIANTA PIANO SEMINTERATO			R1
SCALA PILOT	1:50	EMISSIONE	REVISIONE	DISCUTAZIONE
1:5		Novembre 2014	Novembre 2015	Geom. Paolo Coppadori

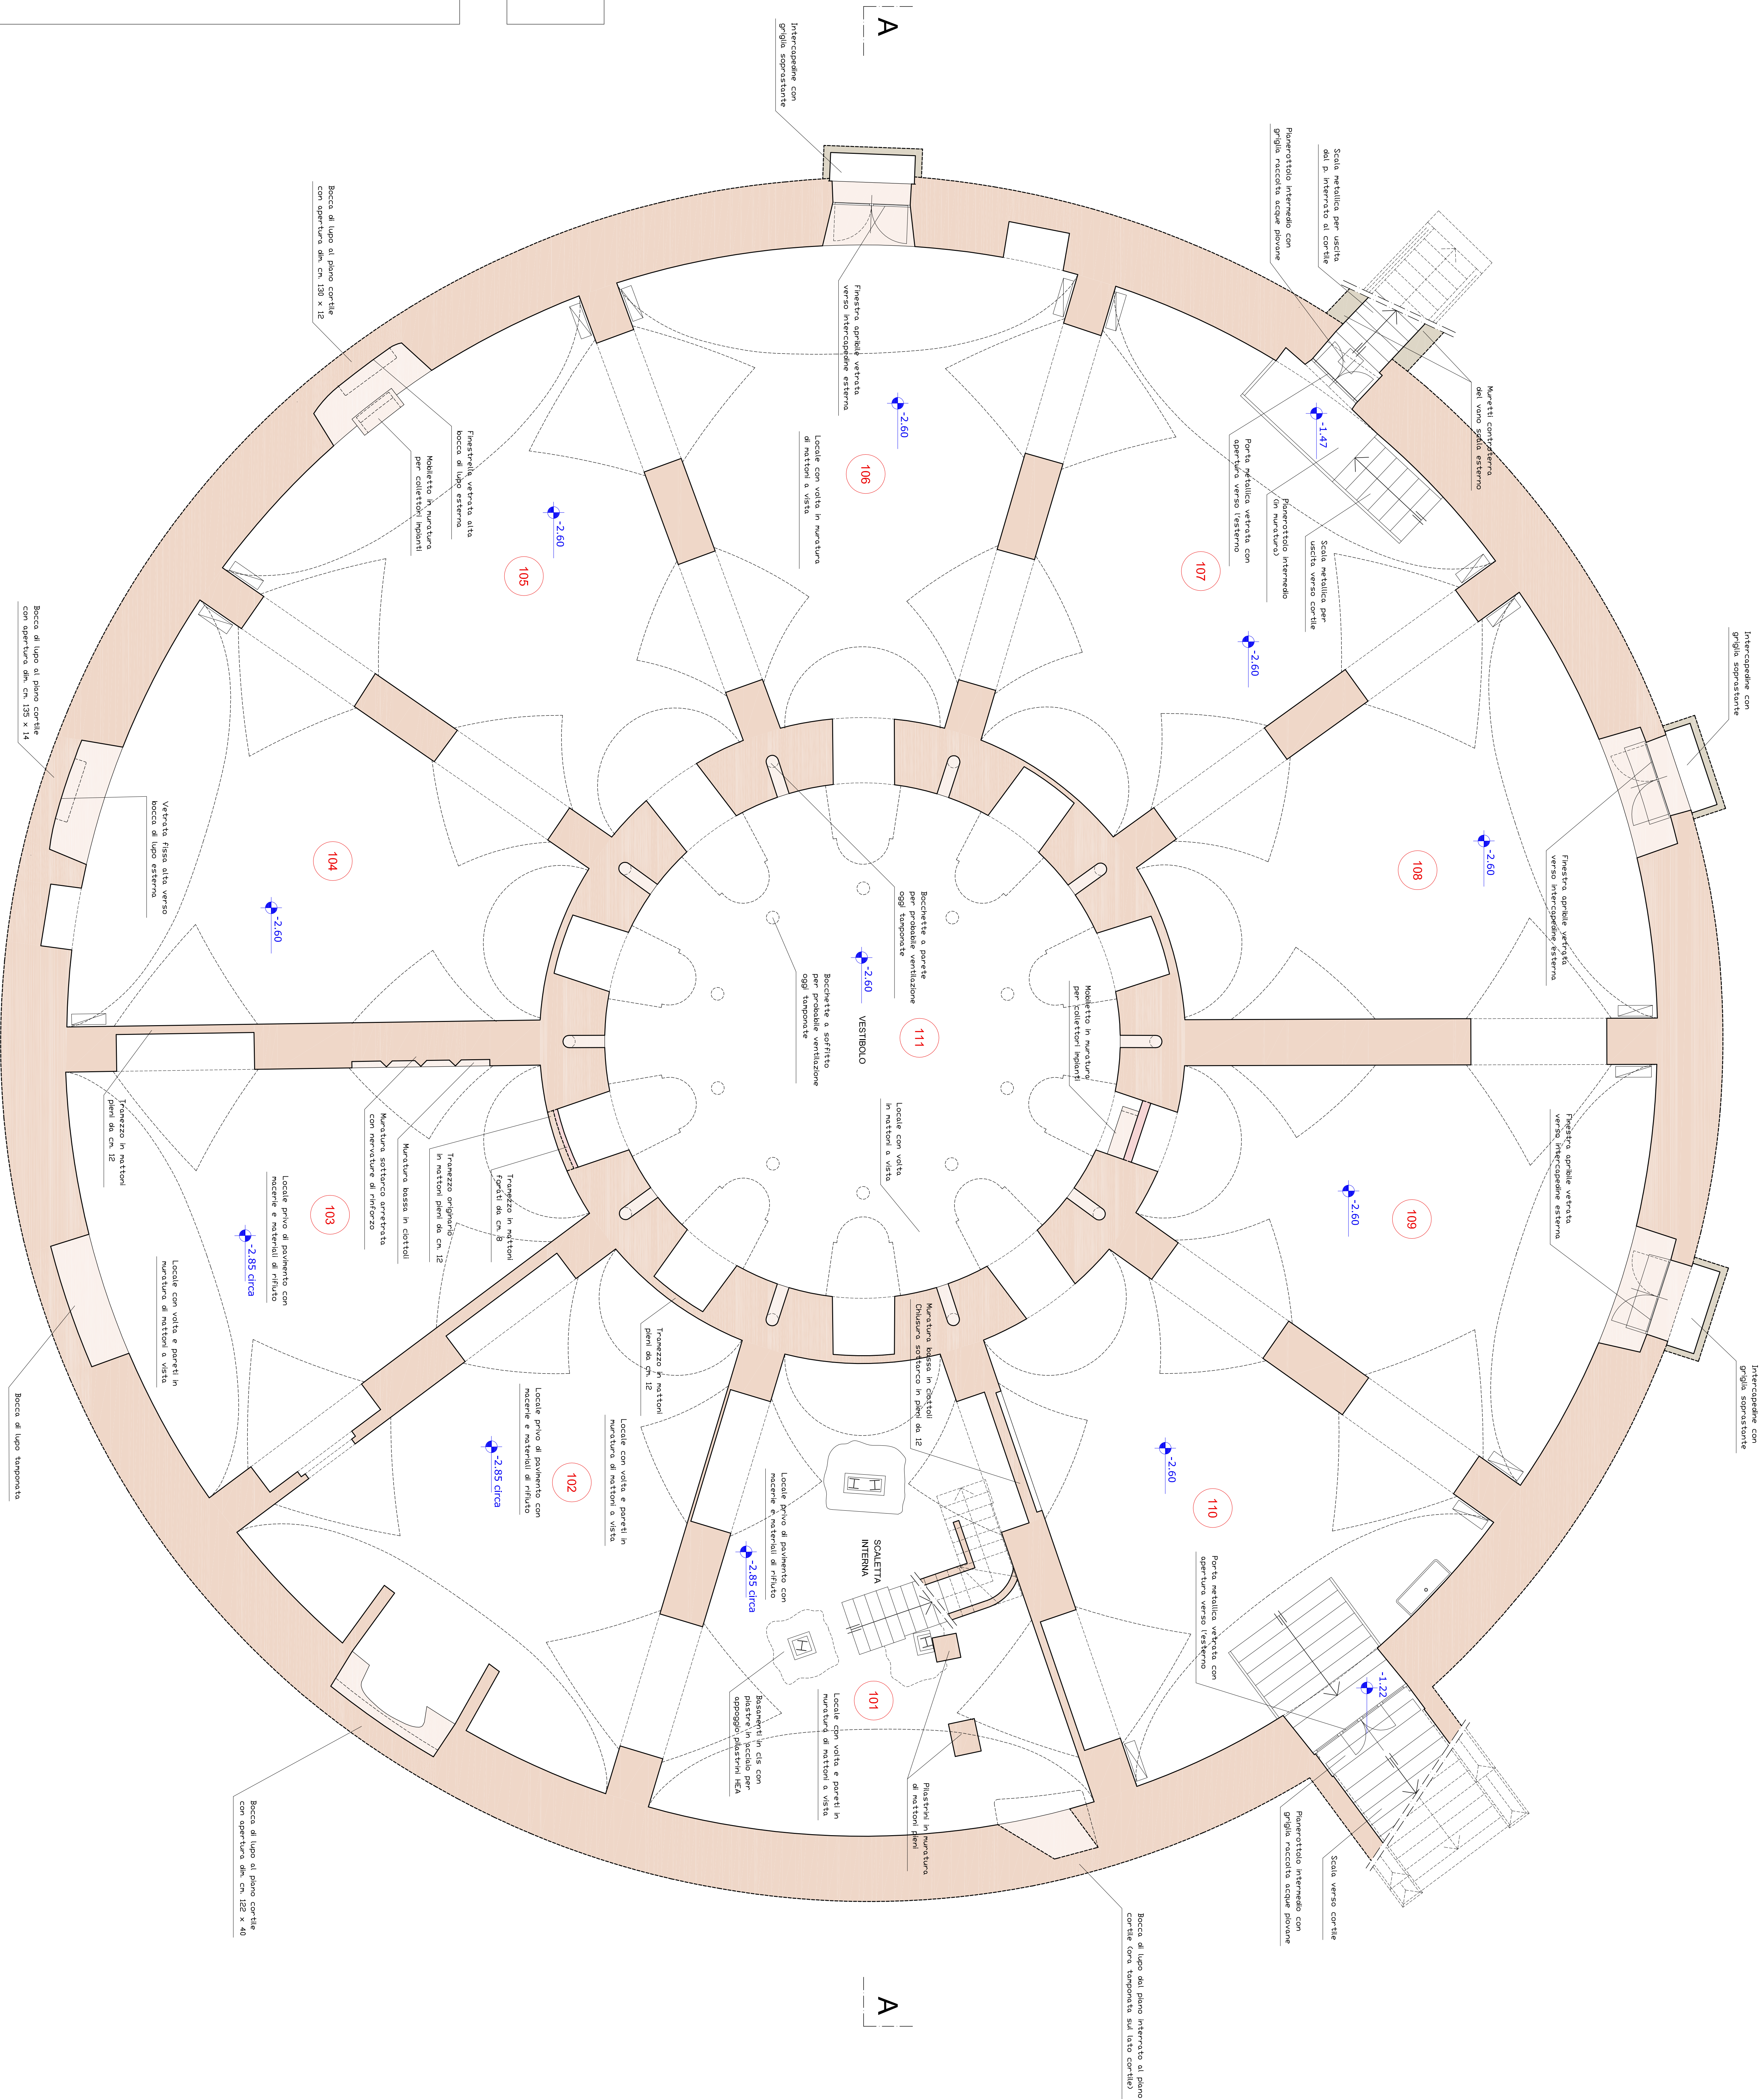

LEGENDA

IL PIANO SEMINTERATO SARA' OGGETTO DI UNA FUTURA FASE PROGETTUALE (FASE II).
IN QUESTA FASE SI EFFETTUERANNO SOLO LAVORAZIONI FUNZIONALI
AGLI INTERENTI PREVISTI IN PROGETTO PER I PIANI SUPERIORI.

- | | |
|--|--|
| | MURI STORICI SEZIONATI ESISTENTI |
| | MURI RECENTI SEZIONATI ESISTENTI |
| | ELEMENTI IN C.A. SEZIONATI ESISTENTI |
| | ELEMENTI E MURATURE IN PROSPETTO ESISTENTI |

N.B.: SI EVIDENZIA CHE TUTTE LE QUOTE ALTIMETRICHE E PLANIMETRICHE DOVRANNO ESSERE VERIFICATE DALL'IMPRESA SUL POSTO