


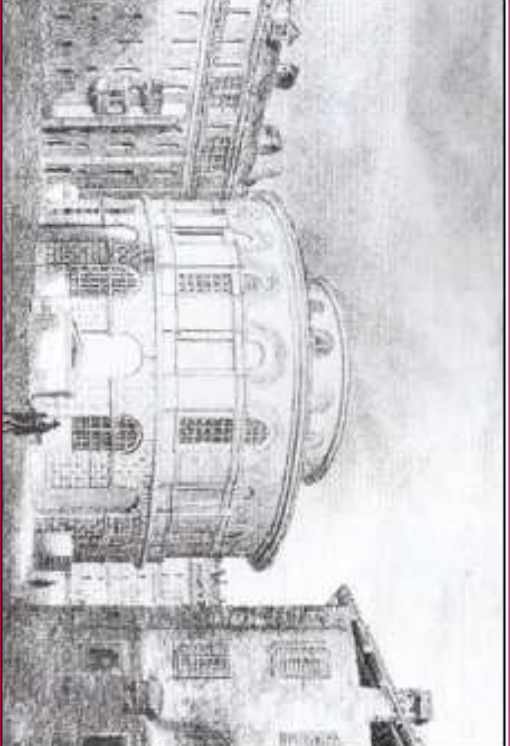

PROGETTO DEFINITIVO

[illegible]

RILIEVO ARCHITETTONICO

PIANTA PIANO TERRA R2

MISSIONE	REVISIONE	DISCUTTORE
Novembre 2014	Novembre 2015	Geom. Paolo Capponi


NDA

MURI STORICI SEZIONATI ESISTENT

MURI RECENTI SEZIONATI ESISTENTI

ELEMENTI E MODALITÀ
IN PROSPETTO ESISTENTE

ENZA CHE TUTTE LE QUOTE ALTIMETRICHE
NIMETRICHE DOVRANNO ESSERE VERIFICATE
MPRESA SUL POSTO

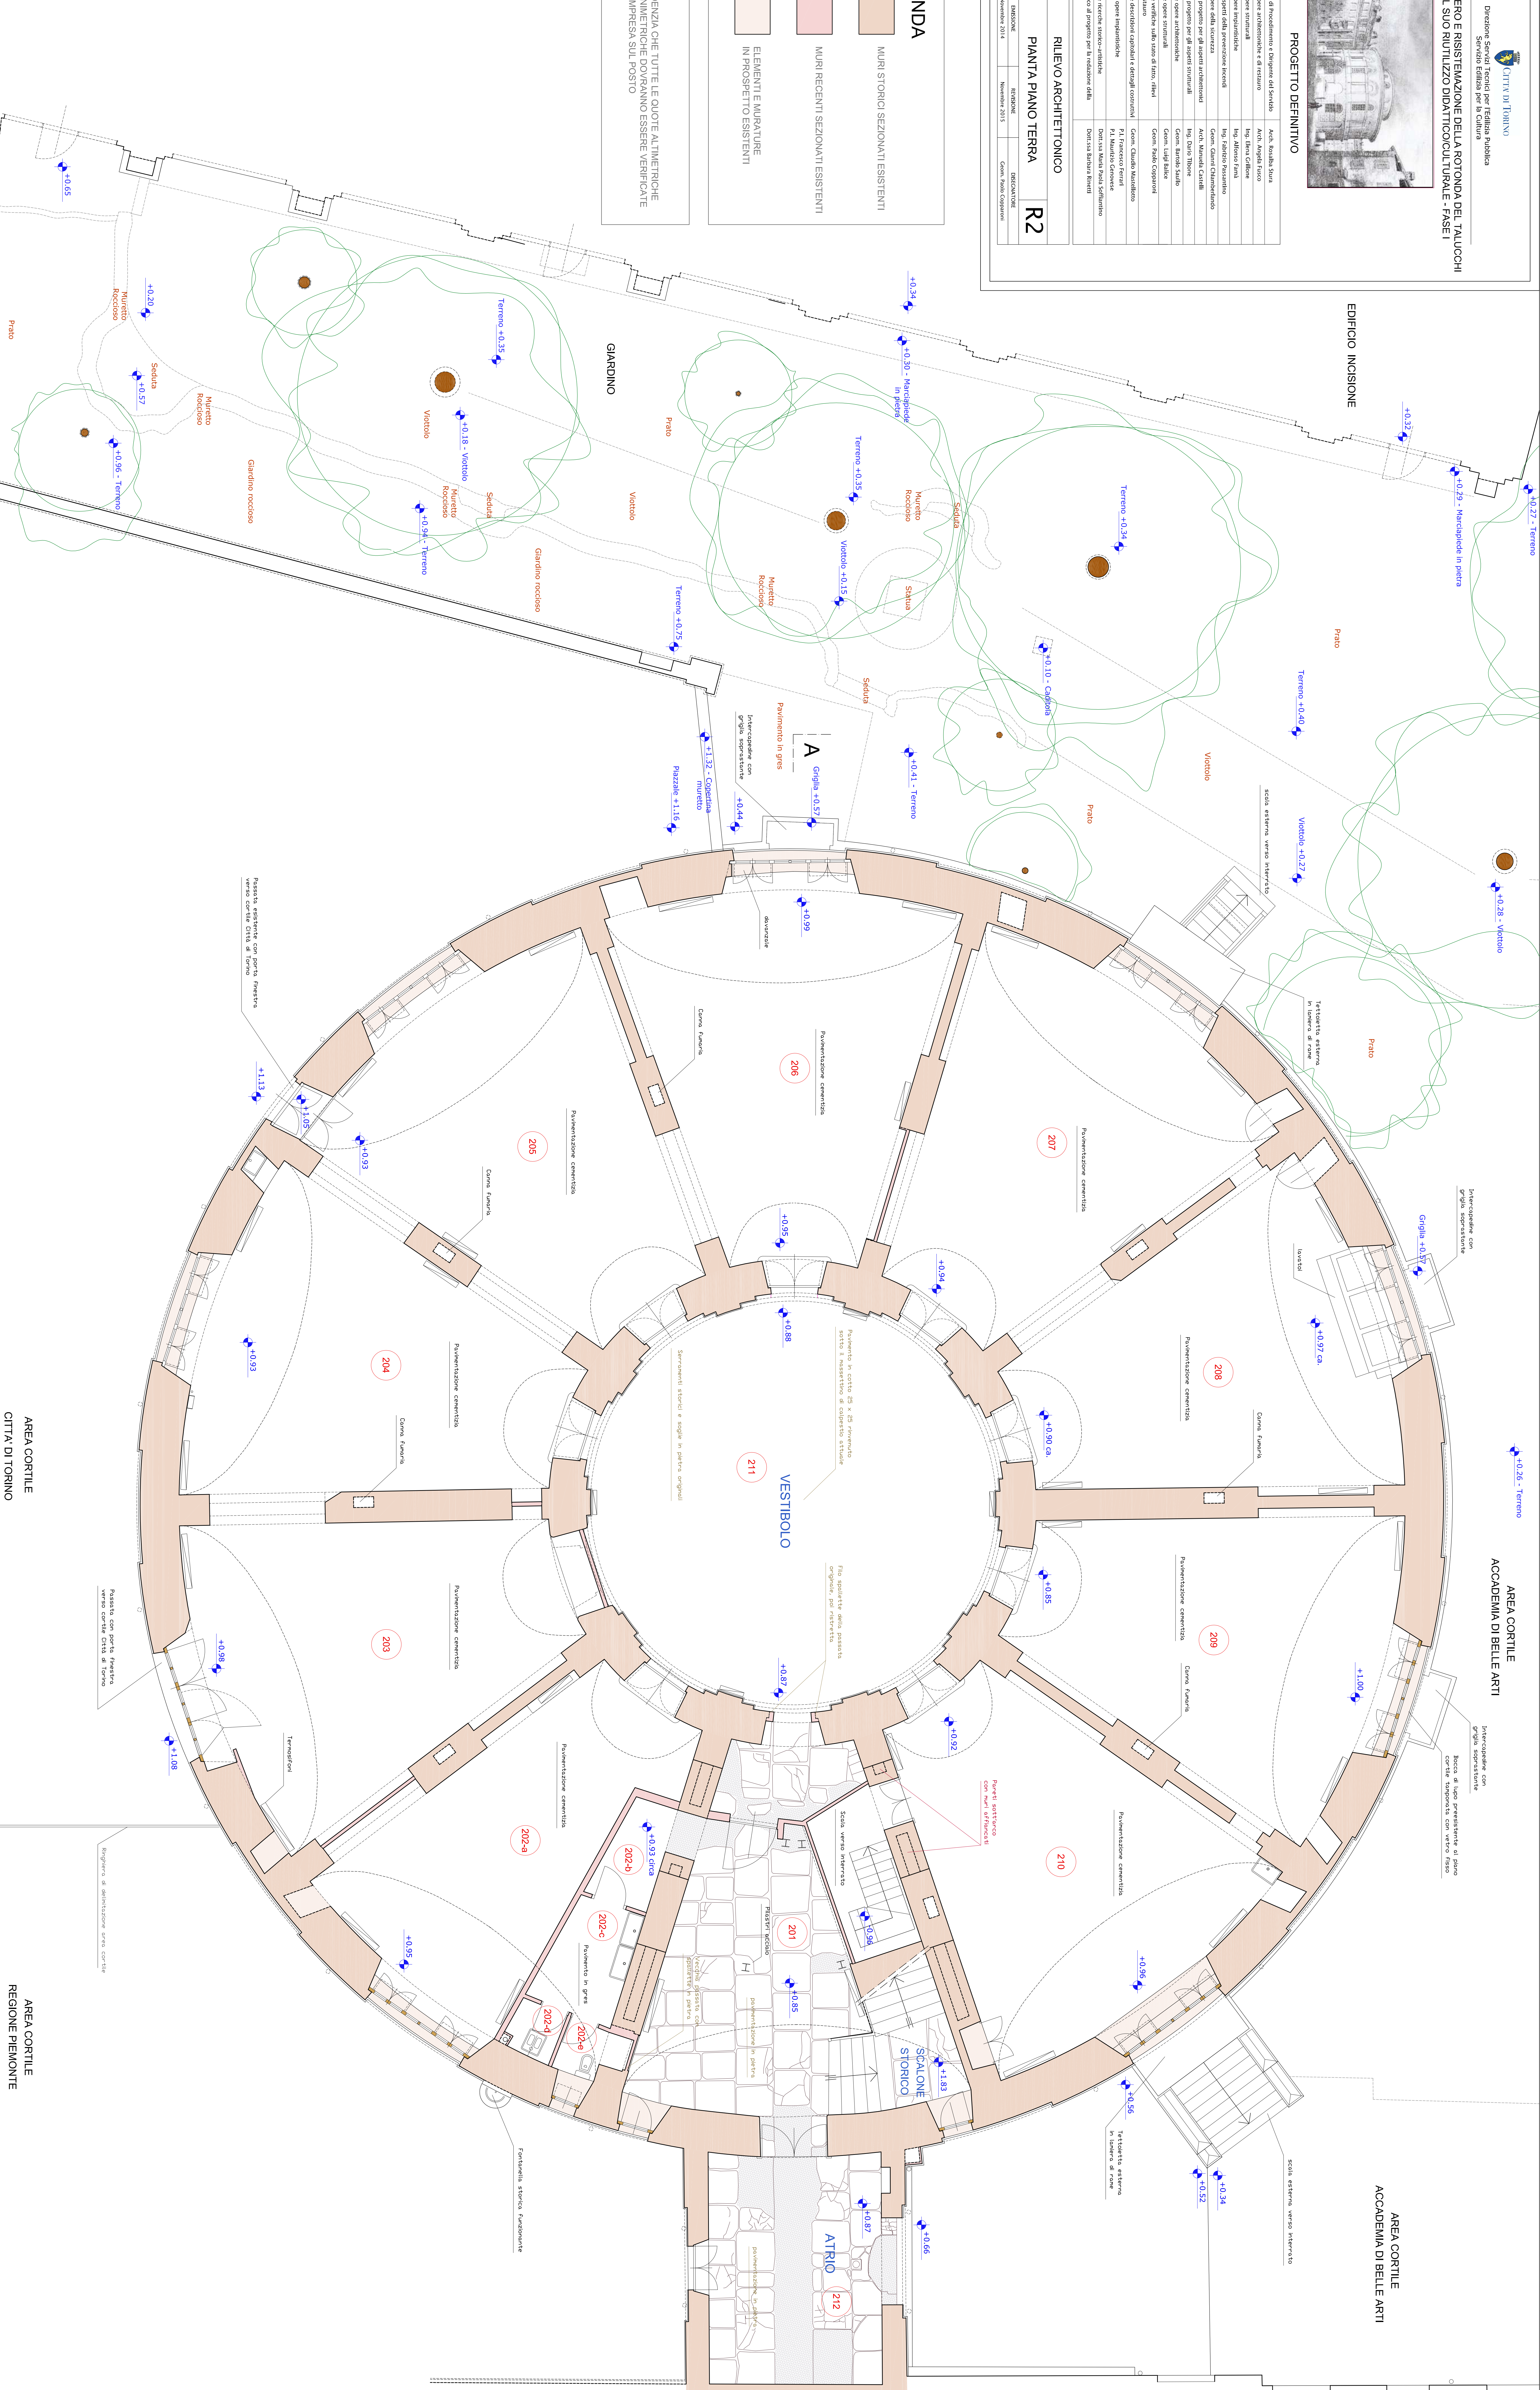

A