



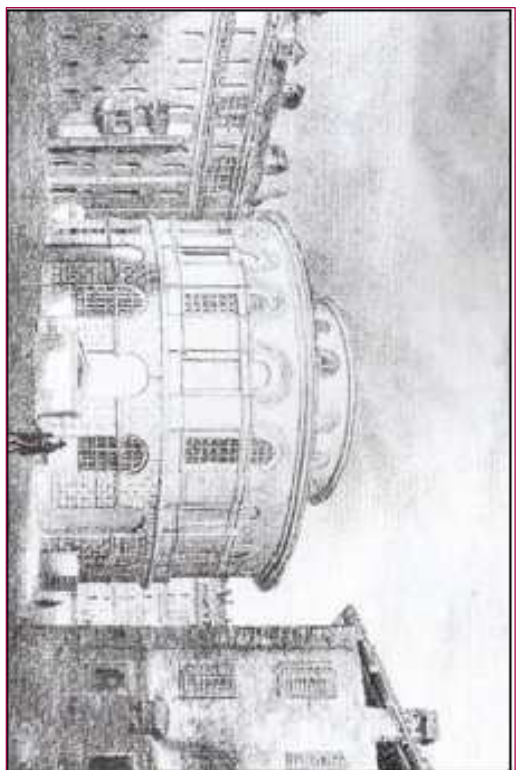

PROGETTO DEFINITIVO

Responsabile unico di Progettazione e Direzione del Servizio	Arch. Nicola Sura
Progettista per le opere architettoniche e di esterno	Arch. Angela Russo
Progettista per le opere strutturali	Ing. Elena Callone
Progettista per le opere impiantistiche	Ing. Antonio Sarno
Progettista per gli aspetti della prevenzione incendi	Ing. Antonio Sarno
Progettista per gli aspetti della sicurezza sismica	Ing. Antonio Sarno
Supervisione tecnica di progetto per gli aspetti architettonici	Arch. Mariela Carilli
Supervisione tecnica di progetto per gli aspetti strutturali	Ing. Danilo Tassi
Collaboratore per le opere impiantistiche	Geom. Luigi Sallio
Collaboratore per le opere architettoniche	Geom. Paolo Coppioni
Collaboratore per le opere strutturali	Geom. Luigi Sallio
e per le opere di esterno	
Collaboratore per le decisioni capitali e dettagli costruttivi	Geom. Claudio Mantovano
Collaboratore per le decisioni capitali e dettagli costruttivi	Geom. Claudio Mantovano
Collaboratore per le decisioni capitali e dettagli costruttivi	Geom. Claudio Mantovano
Collaboratore per le decisioni capitali e dettagli costruttivi	Geom. Claudio Mantovano
Supervisione specialistica di progetto per la redazione della	Geom. Claudio Mantovano
scelta di materiali	Geom. Claudio Mantovano

Scala	Rilievo Architettonico	
1:50	PIANTA PIANO PRIMO	R3
1:5	RENDERING	
1:5	RENDERING	
1:5	RENDERING	

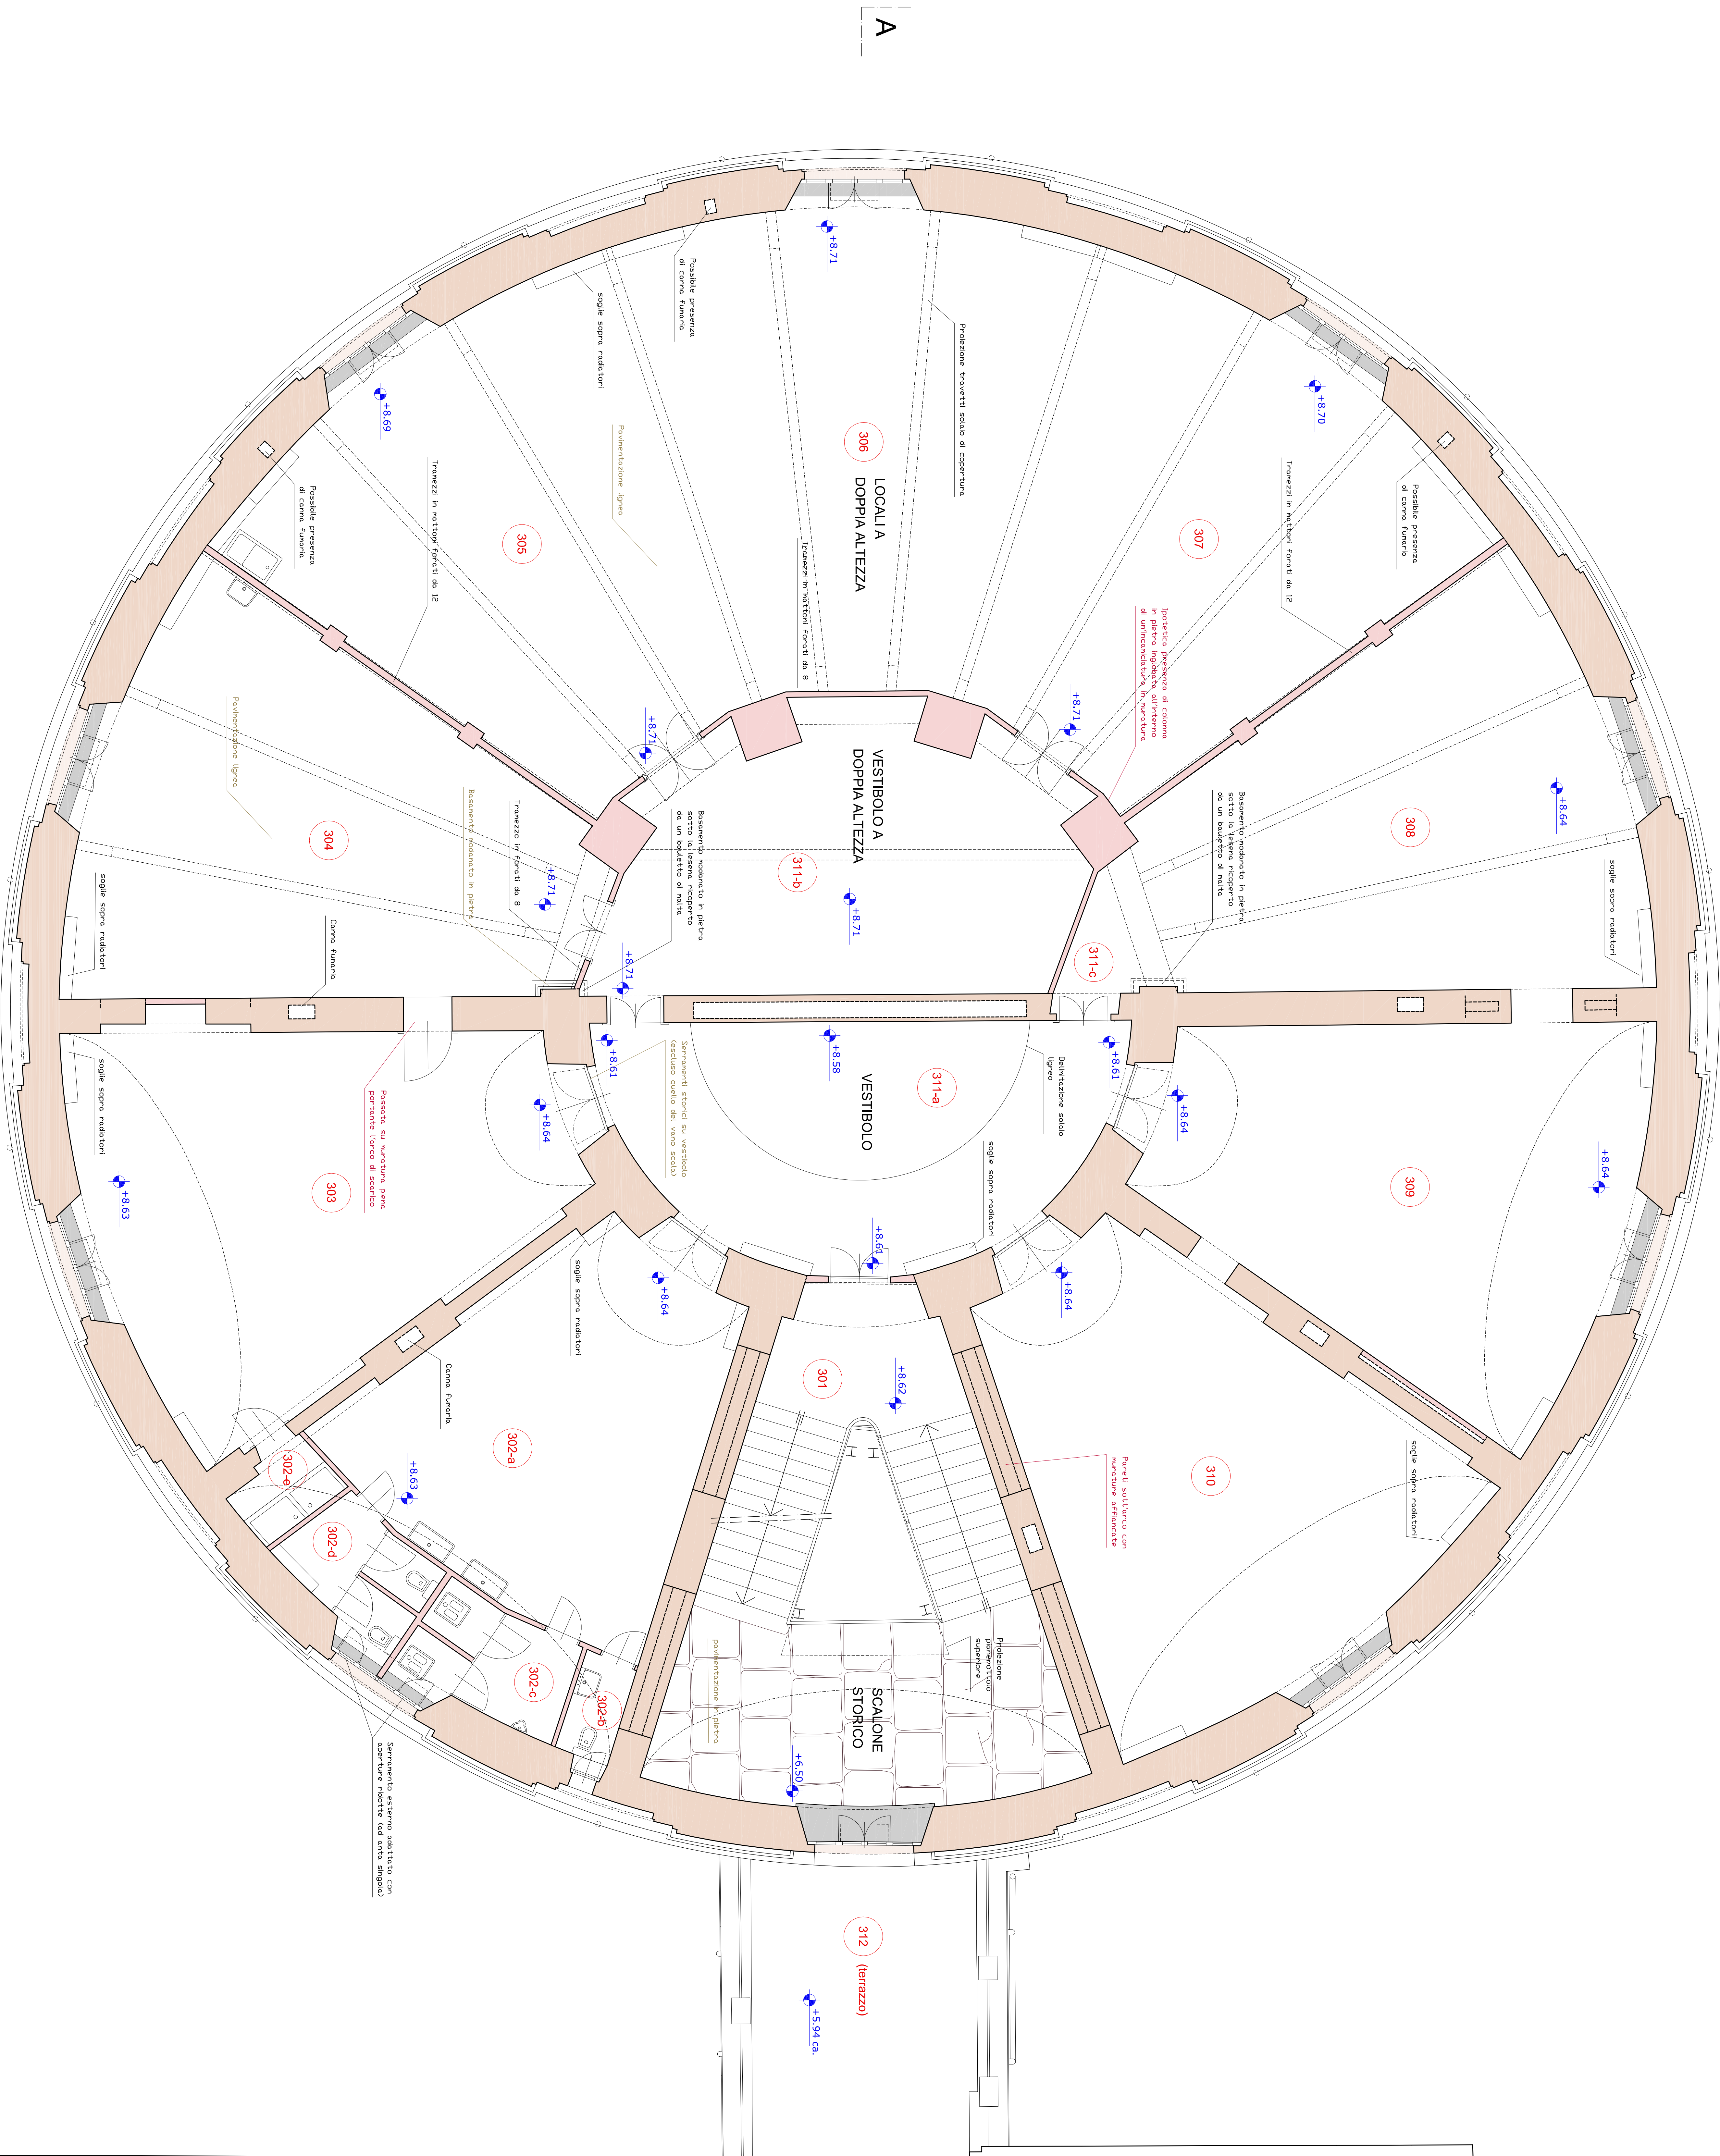

LEGENDA

MURI STORICI SEZIONATI ESISTENTI

MURI RECENTI SEZIONATI ESISTENTI

ELEMENTI E MURATURE IN PROSPETTO ESISTENTI

DAVANZALI

N.B.: SI EVIDENZIA CHE TUTTE LE QUOTE ALTIMETRICHE E PLANIMETRICHE DOVRANNO ESSERE VERIFICATE DALL'IMPRESA SUL POSTO