



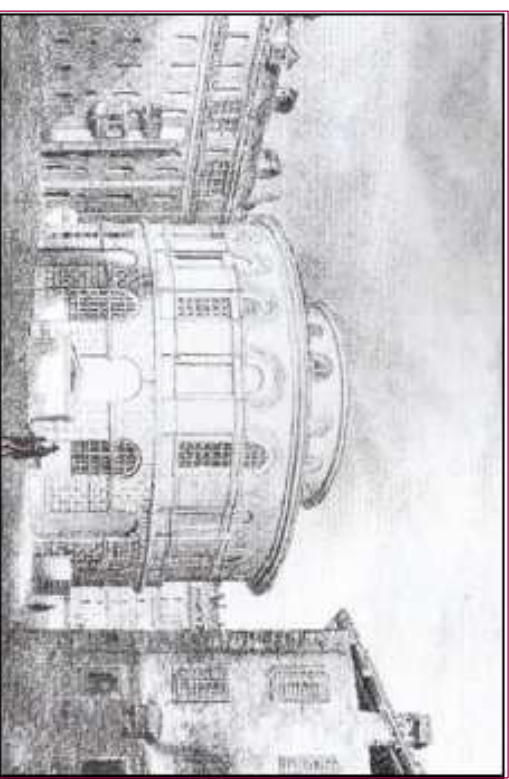

PROGETTO DEFINITIVO

[illegible]

RILEVIO ARCHITETTONICO				R7
SEZIONE A-A'				
SCALA	ELABORATO			
1:50				
SCALA F.TOT	DIMENSIONE	REPERIONE	DESCRIZIONE	
1:5	Novembre 2014	Novembre 2015	Genio. Paolo Cossentino	

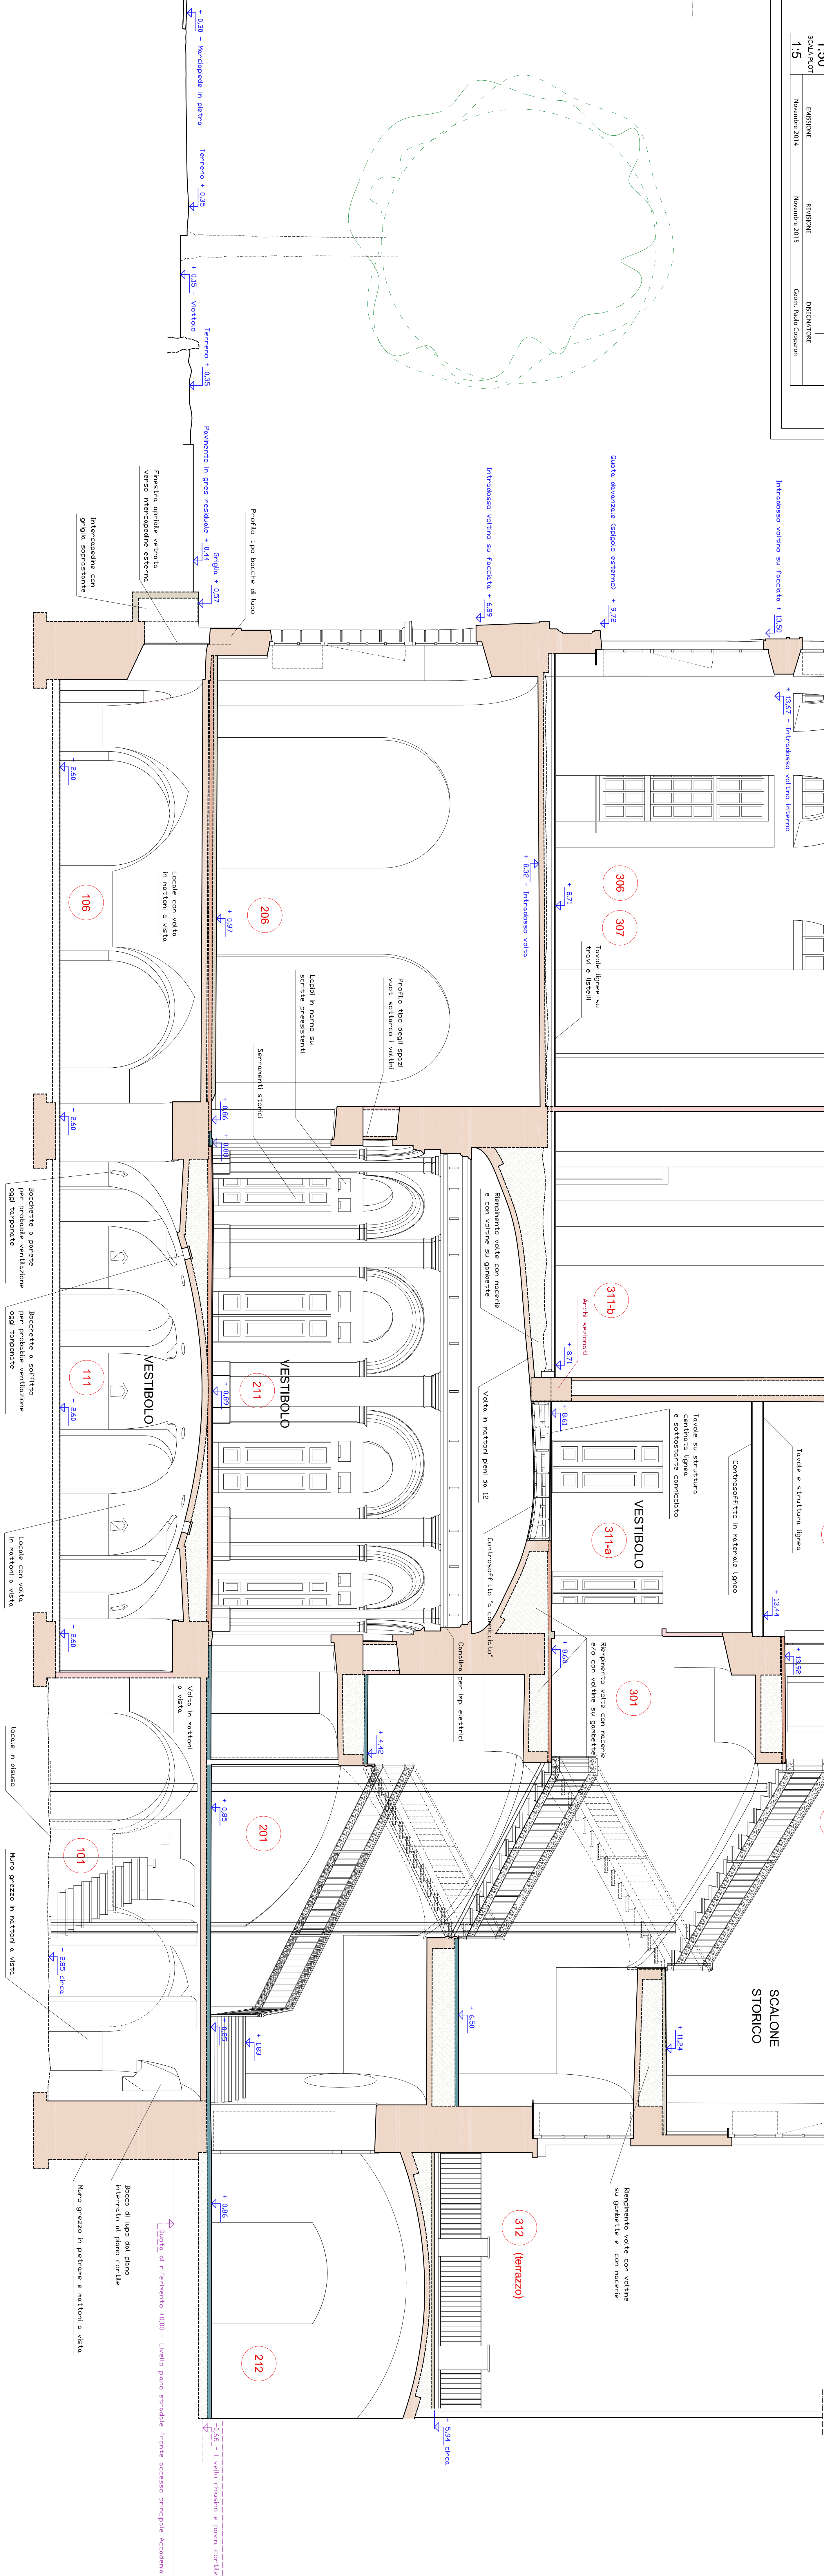

LEGENDA

MURI STORICI SECONDAZI ESISTENTI	RIEMPIMENTI
MURI RECENTI SECONDAZI ESISTENTI	PAVIMENTAZIONE IN COTTO RICOPIERTA DA STRATO BITUMINOSO
ELEMENTI IN C.A. SECONDAZI ESISTENTI	PAVIMENTAZIONE LAPIDEA

N.B.: SI EVIDENZIA CHE TUTTE LE QUOTE ALTIMETRICHE E PLANIMETRICHE DOVRANNO ESSERE VERIFICATE DALL'IMPRESA SUL POSTO