


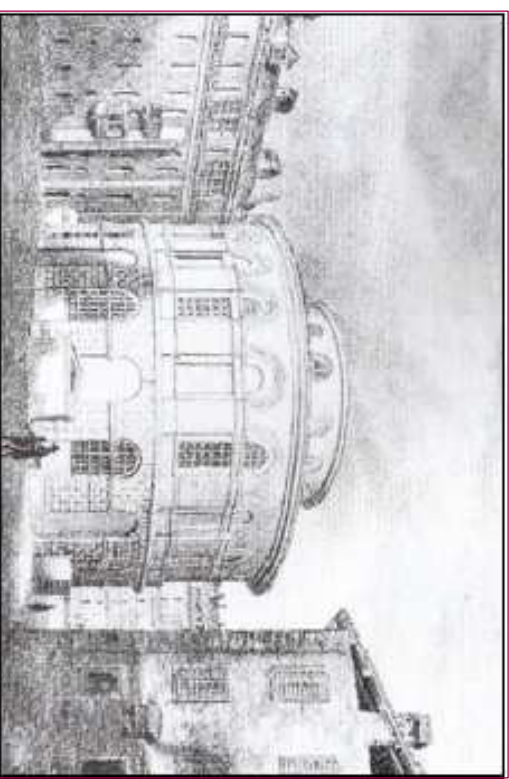


PROGETTO DEFINITIVO

Sistemi di attuazione	

PROGETTO ARCHITETTONICO E DI RESTAURO	SEZIONE A-A'	PA7
---------------------------------------	--------------	-----

SCALA PIOT	EMISSIONE	REVISIONE	DISCIPLINARE
1:5	Novembre 2014	Novembre 2015	Geom. Paolo Caporossi

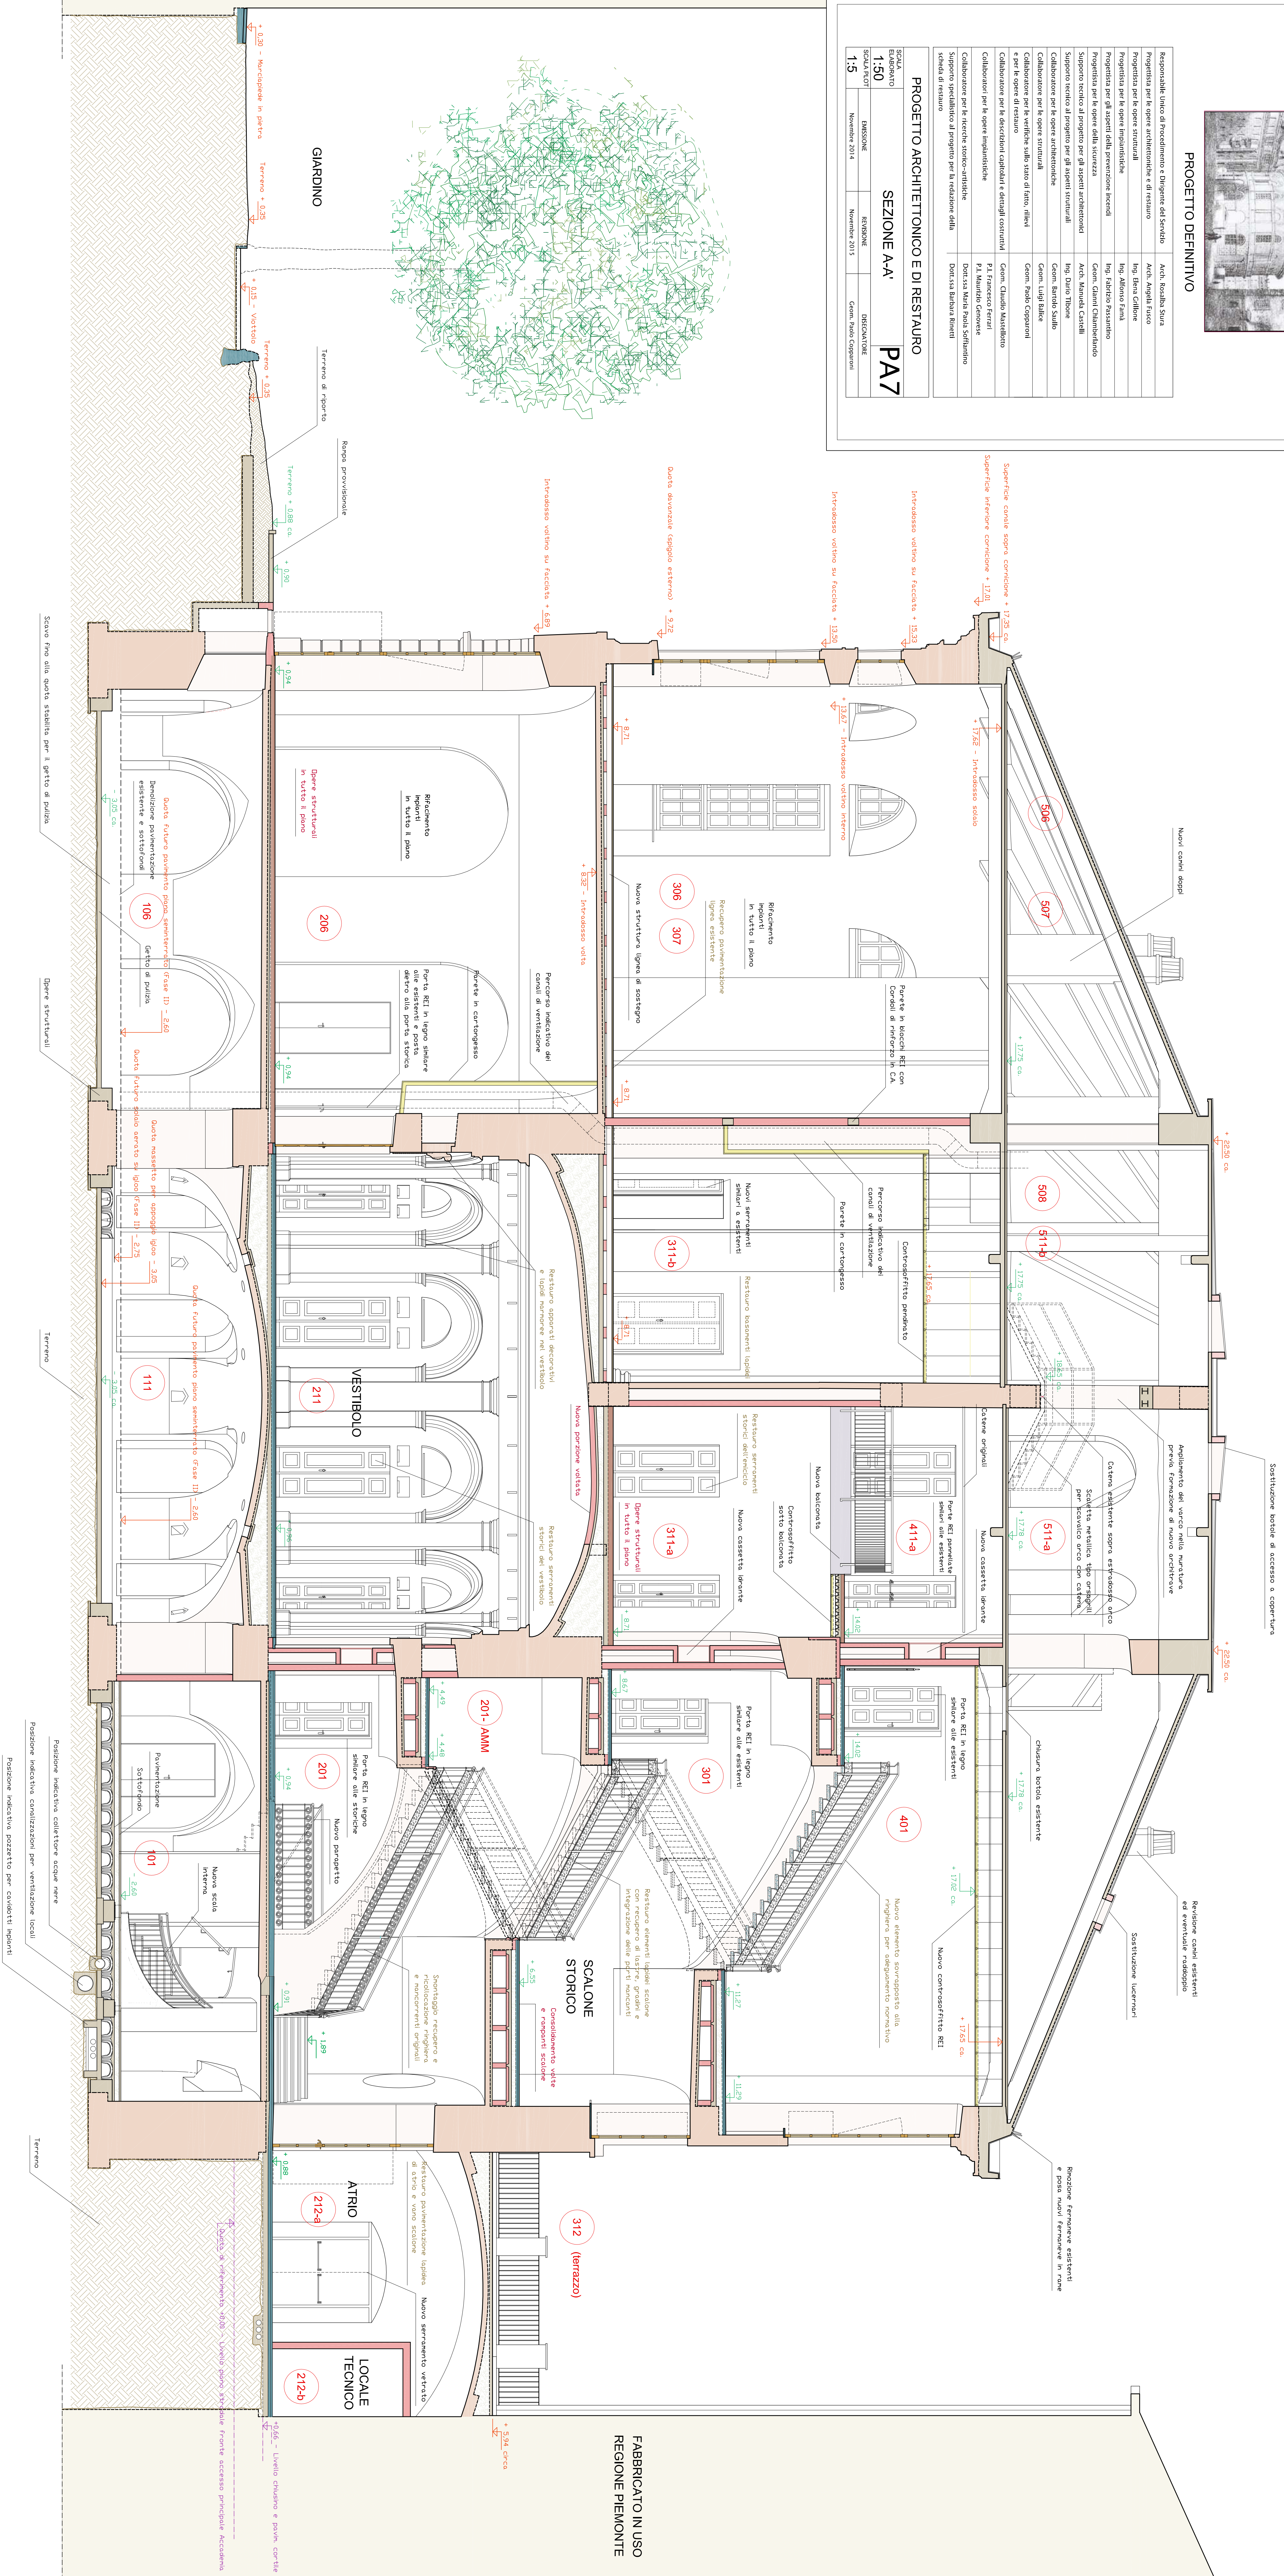

LEGENDA

- | | | |
|--------------------------------------|------------------------------------|---------------------------------------|
| MURI STORICI SEZIONATI ESISTENTI | NUOVE PARETI IN PROGETTO | PAVIMENTI IN PIETRA SEZIONATI |
| MURI RECENTI SEZIONATI ESISTENTI | NUOVI ELEMENTI IN C.A. IN PROGETTO | CONTROSOFFITI E PARETI IN CARTONGESSO |
| ELEMENTI IN C.A. SEZIONATI ESISTENTI | RIEMPIMENTI | ELEMENTI MURATURE PROSPETTO |

IL PIANO SEMINTERATO SARA' OGGETTO DI UNA FUTURA FASE PROGETTUALE (FASE II).

N.B.: LE QUOTE DI LIVELLO E LE MISURE INDICATE DOVRANNO ESSERE SEMPRE VERIFICATE DIRETTAMENTE SUL POSTO