


OPERE DI RECUPERO E RISISTEMAZIONE DELLA ROTONDA DEL TALUCCHI
AL FINE DEL SUO RIUTILIZZO DIDATTICO/CULTURALE - FASE I

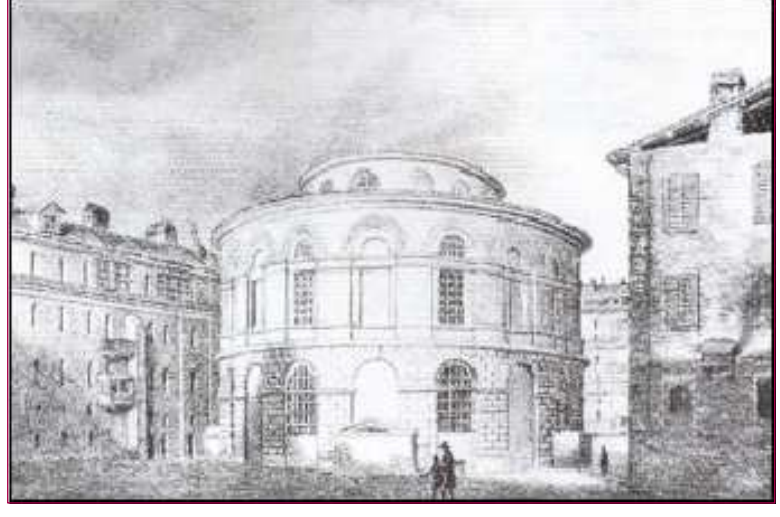

PROGETTO DEFINITIVO

Responsabile Unico di Procedimento e Dirigente del Servizio	Arch. Rosalba Stura
Progettista per le opere architettoniche e di restauro	Arch. Angela Fusco
Progettista per le opere strutturali	Ing. Elena Grifone
Progettista per le opere impiantistiche	Ing. Alfonso Fama
Progettista per gli aspetti della prevenzione incendi	Ing. Fabrizio Passantino
Progettista per le opere della sicurezza	Geom. Gianni Chiamberlando
Supporto tecnico al progetto per gli aspetti architettonici	Arch. Manuela Castelli
Supporto tecnico al progetto per gli aspetti strutturali	Ing. Dario Tibone
Collaboratore per le opere architettoniche	Geom. Bartolo Saullo
Collaboratore per le opere strutturali	Geom. Luigi Balice
Collaboratore per le verifiche sullo stato di fatto, rilievi e per le opere di restauro	Geom. Paolo Copparoni
Collaboratore per le descrizioni capitolari e dettagli costruttivi	Geom. Claudio Mastellotto
Collaboratori per le opere impiantistiche	P.I. Francesco Ferrari P.I. Maurizio Genovesi
Collaboratore per le ricerche storico-artistiche	Dott.ssa Maria Paola Soffiantino
Supporto specialistico al progetto per la redazione della scheda di restauro	Dott.ssa Barbara Rineti

PROGETTO - TAVOLA DEMOLIZIONI E COSTRUZIONI

SCALA ELABORATO 1:100	PIANTA PIANO SEMINTERRATO			DC1
SCALA PLOT 1:10	EMISSIONE	REVISIONE	DISEGNATORE	
	Novembre 2014	Novembre 2015	Geom. Paolo Copparoni	

LEGENDA

	DEMOLIZIONI (ELEMENTI SEZIONATI)
	DEMOLIZIONI (ELEMENTI IN PROSPETTO)
	NUOVE COSTRUZIONI
	NUOVE COSTRUZIONI (ELEMENTI IN PROSPETTO)

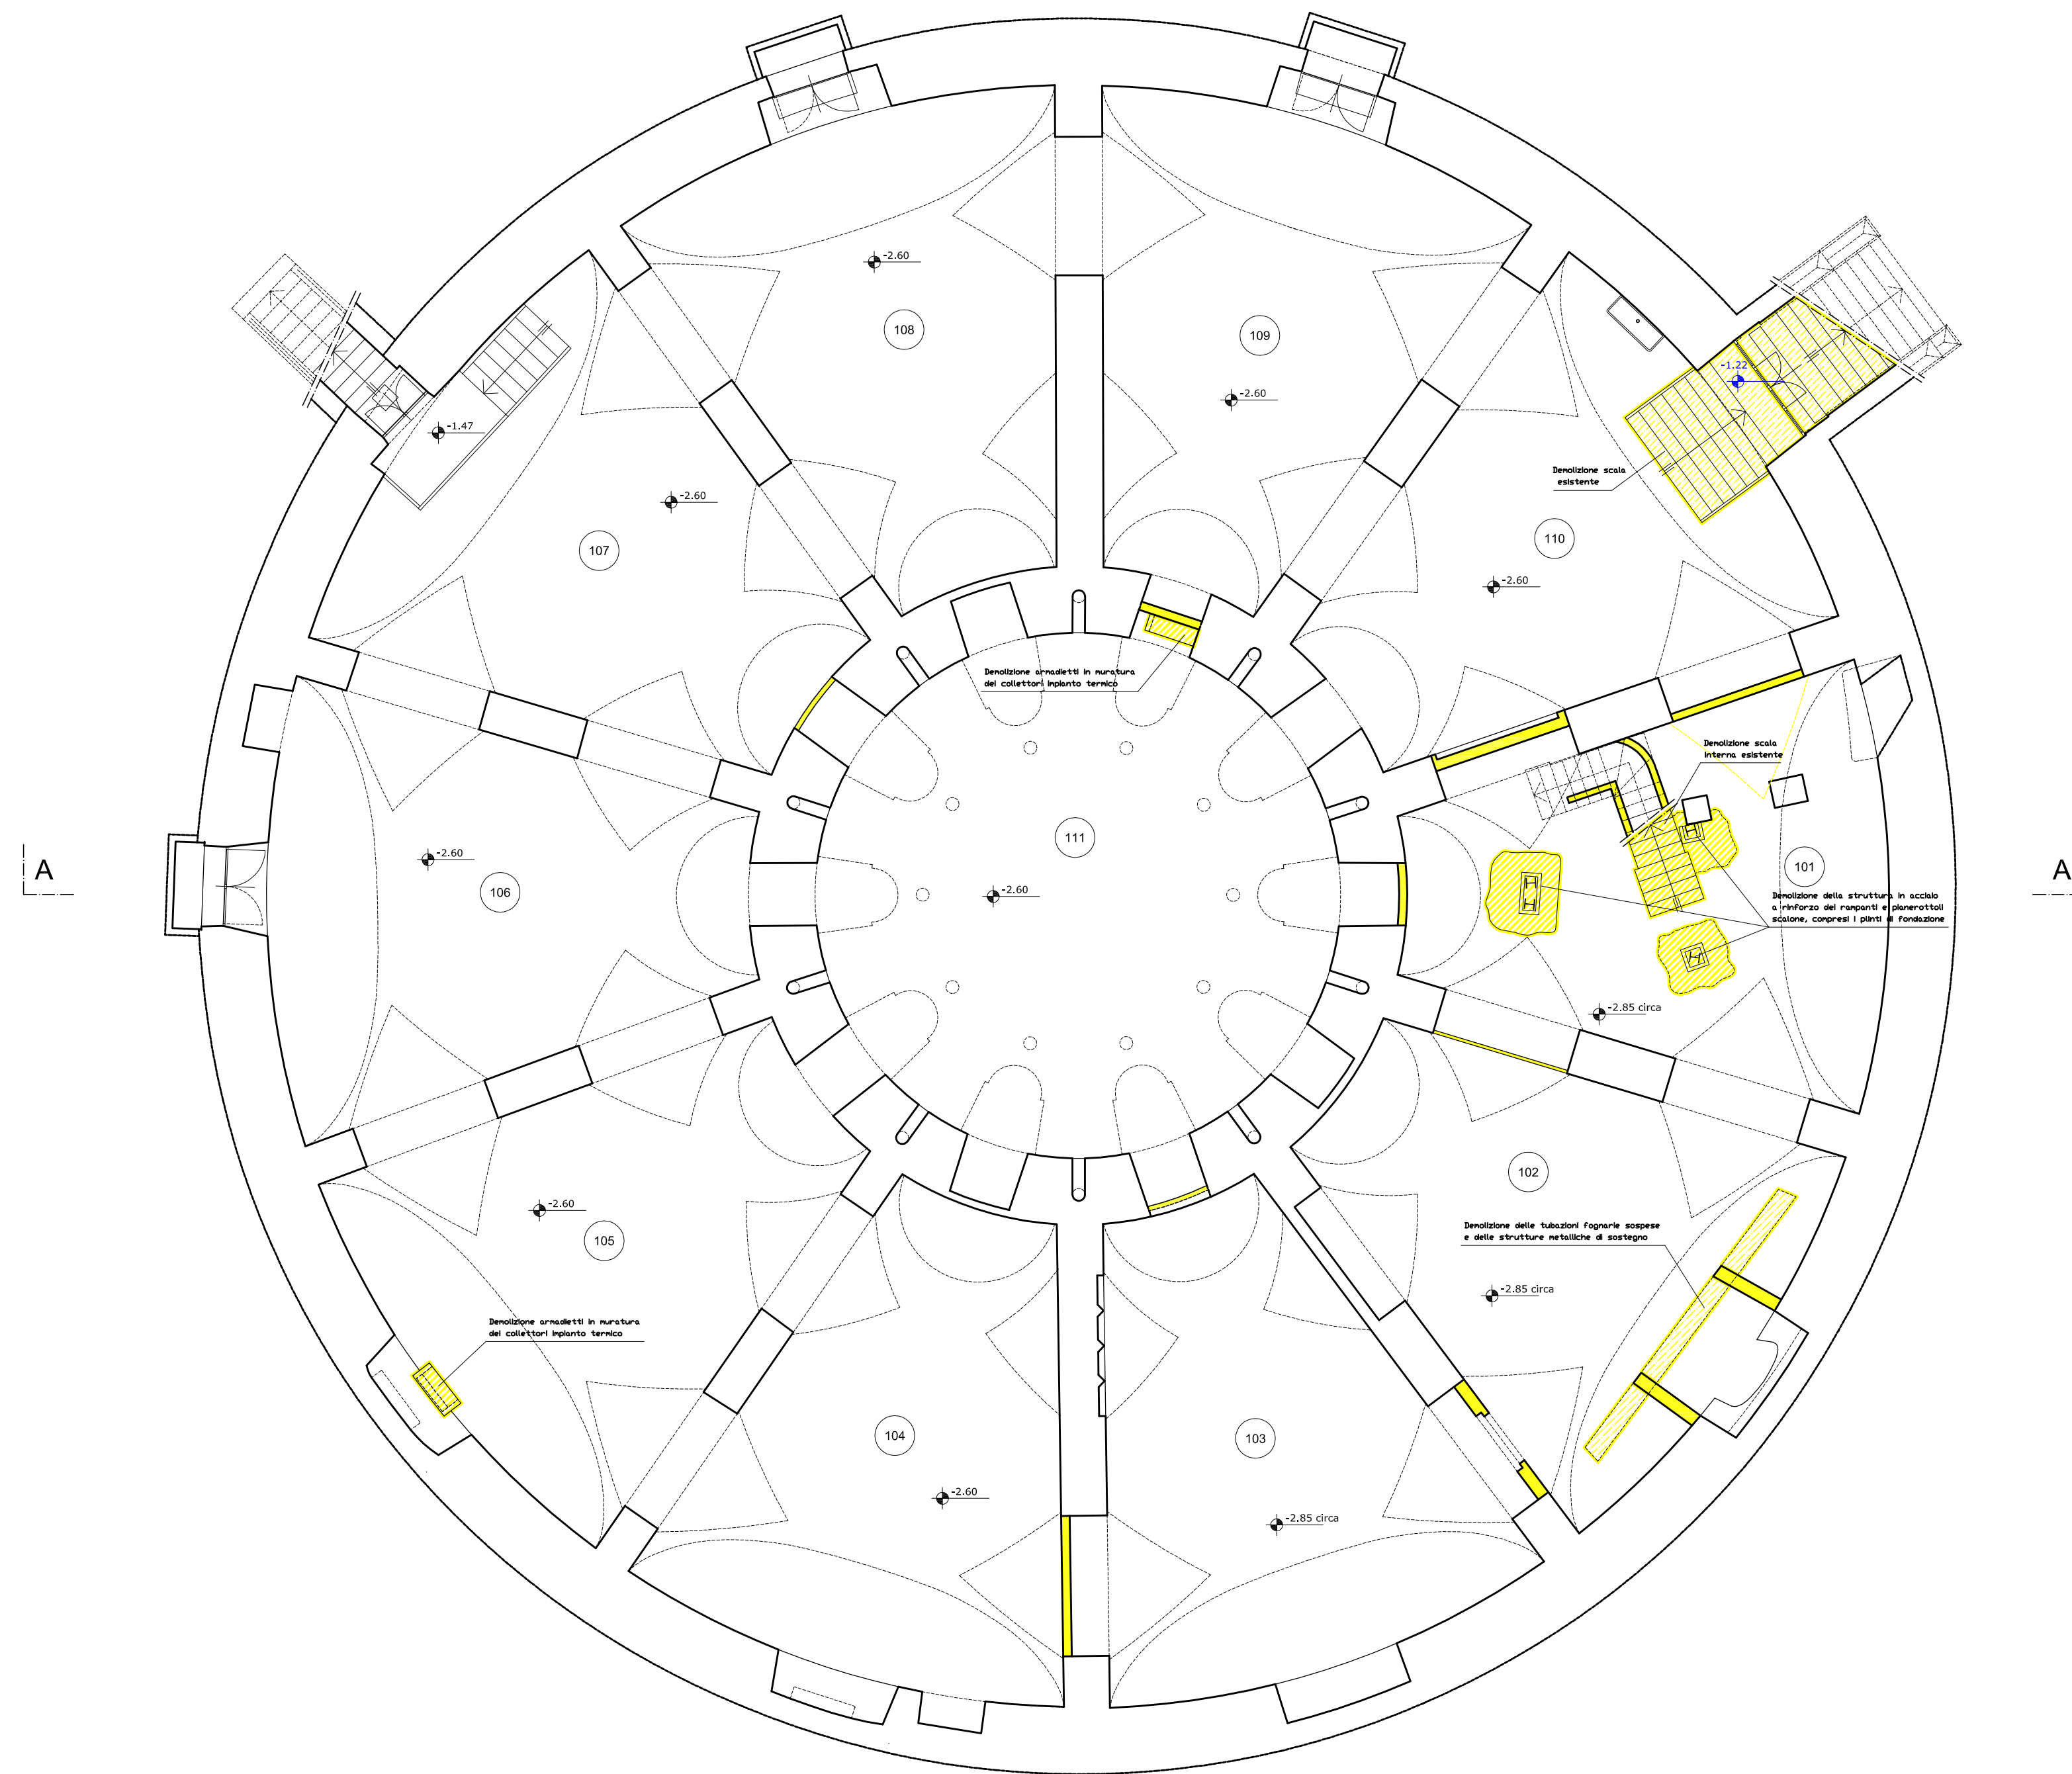


TAVOLA DELLE DEMOLIZIONI

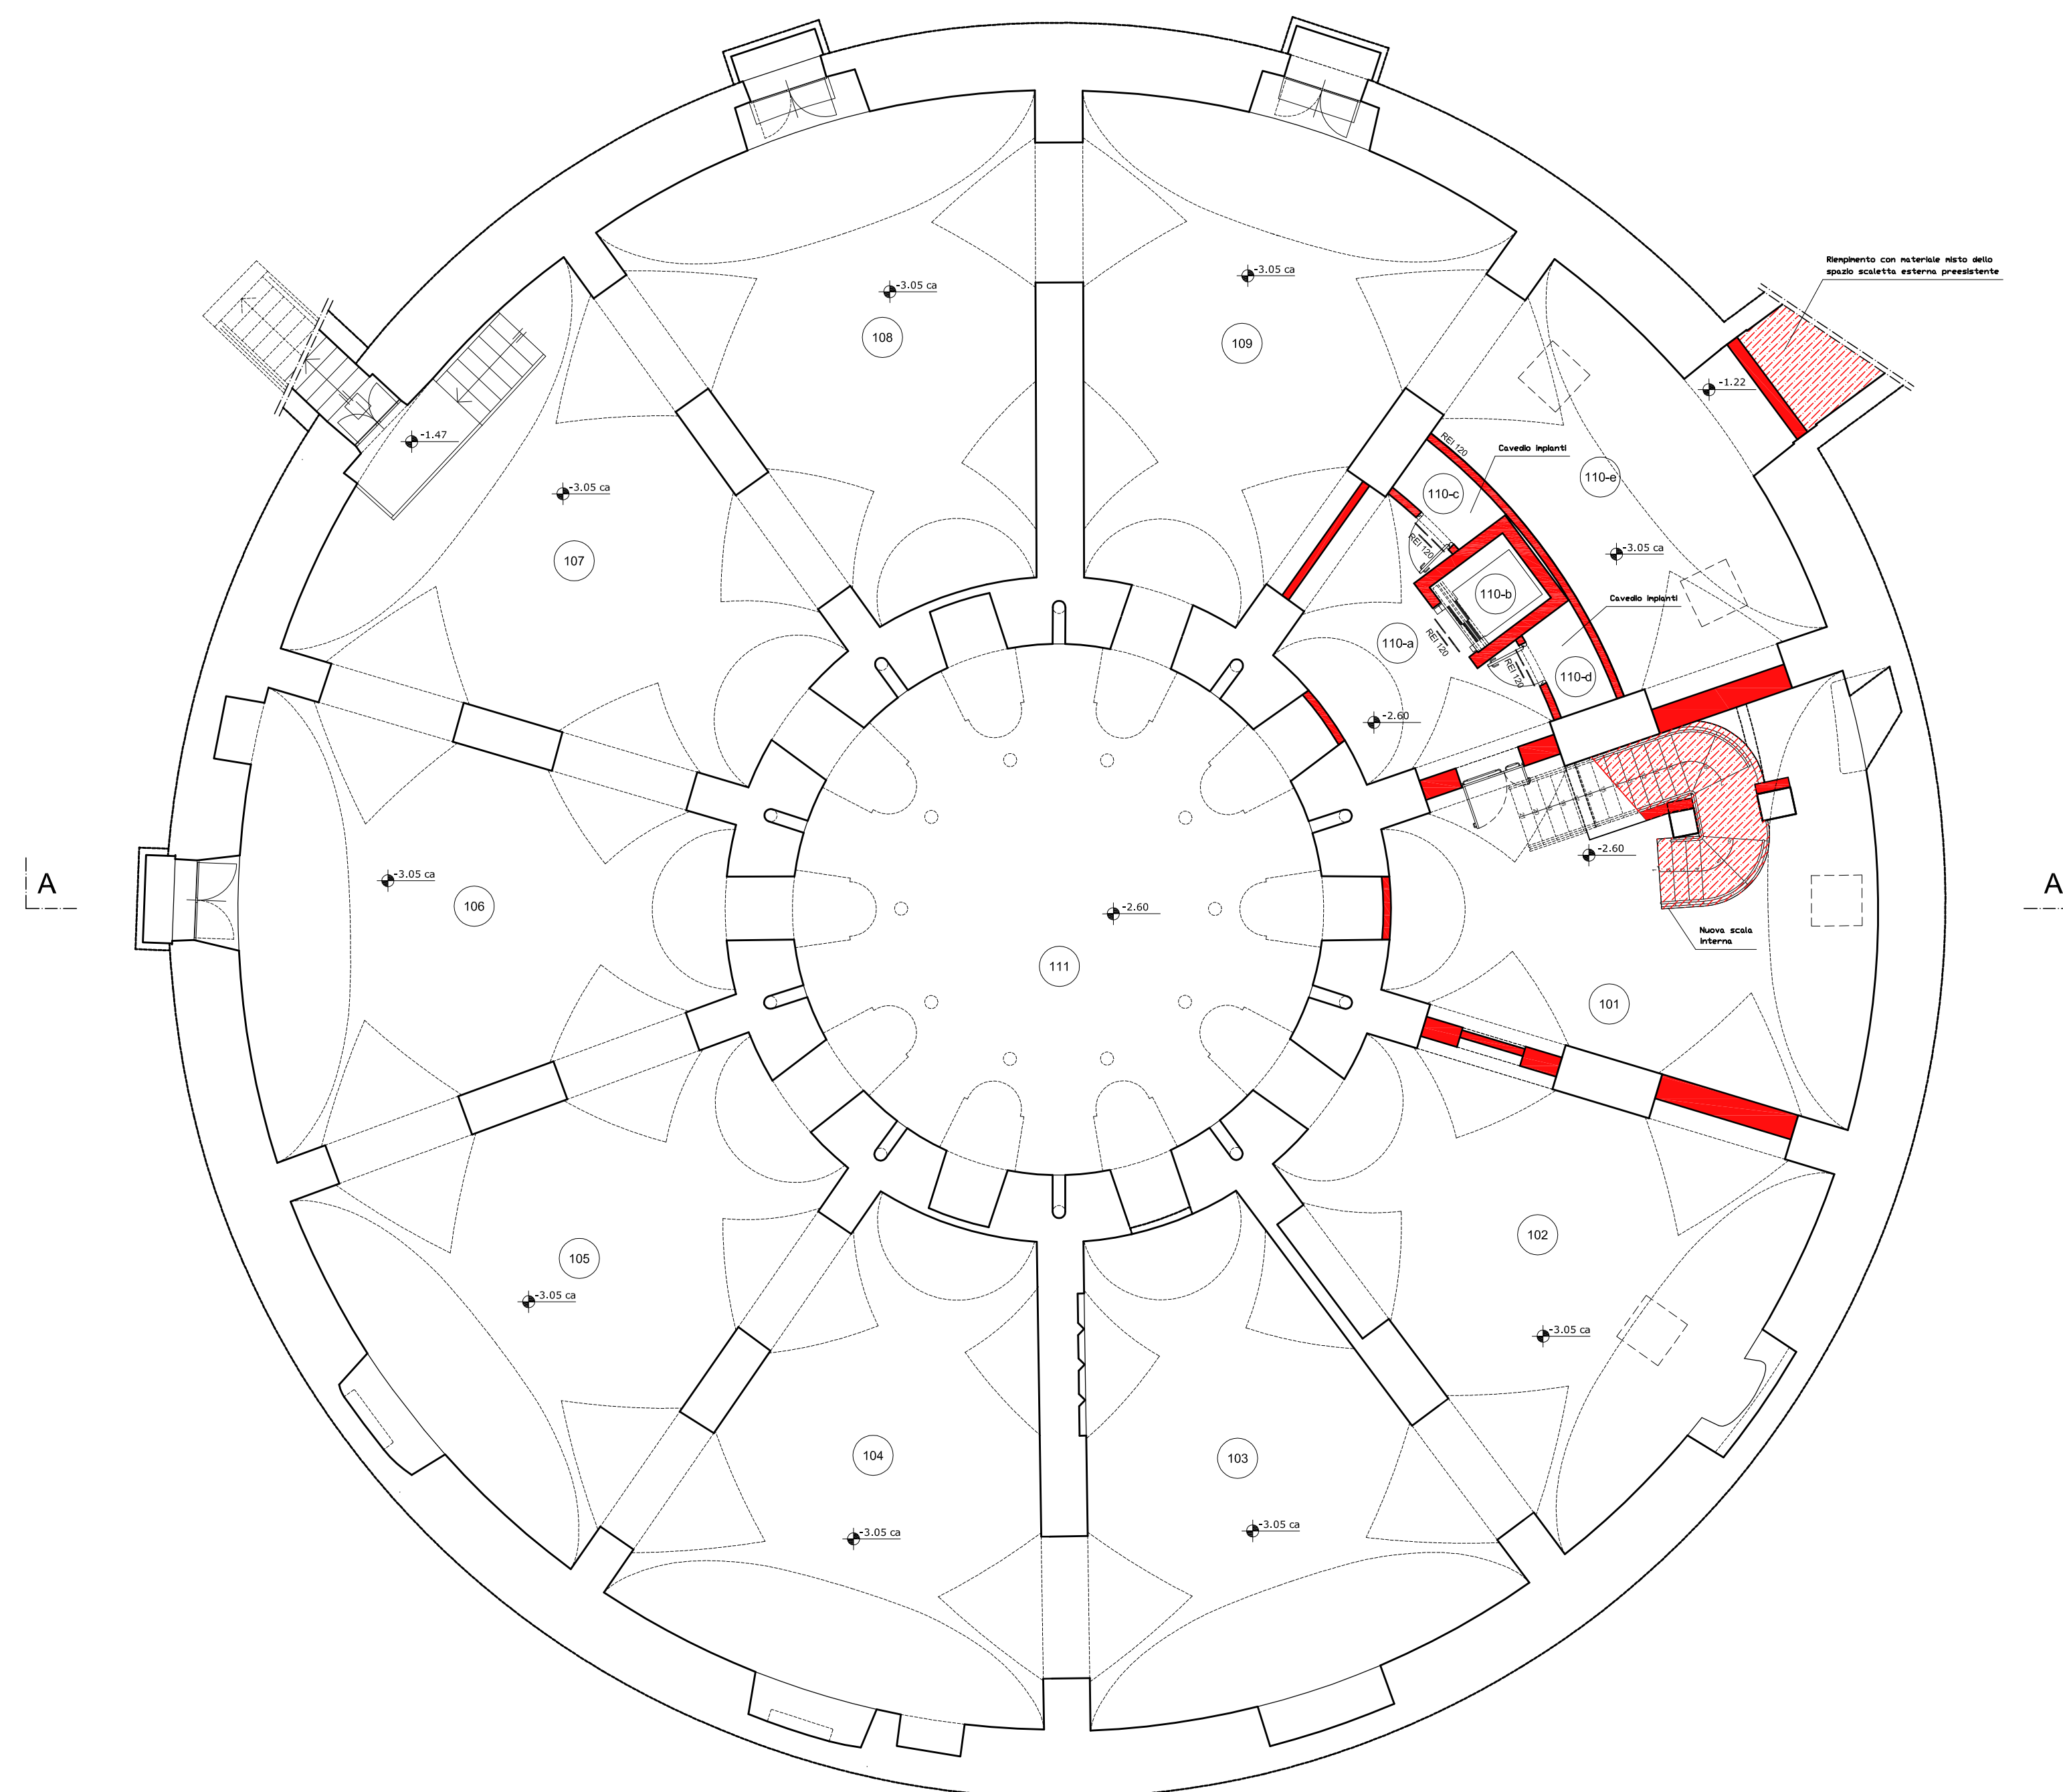


TAVOLA DELLE NUOVE COSTRUZIONI