




Direzione Servizi Tecnici per l'Edilizia Pubblica
Servizio Edilizia per la Cultura

OPERE DI RECUPERO E RISISTEMAZIONE DELLA ROTONDA DEL TALUCCHI
AL FINE DEL SUO RIUTILIZZO DIDATTICO/CULTURALE - FASE I

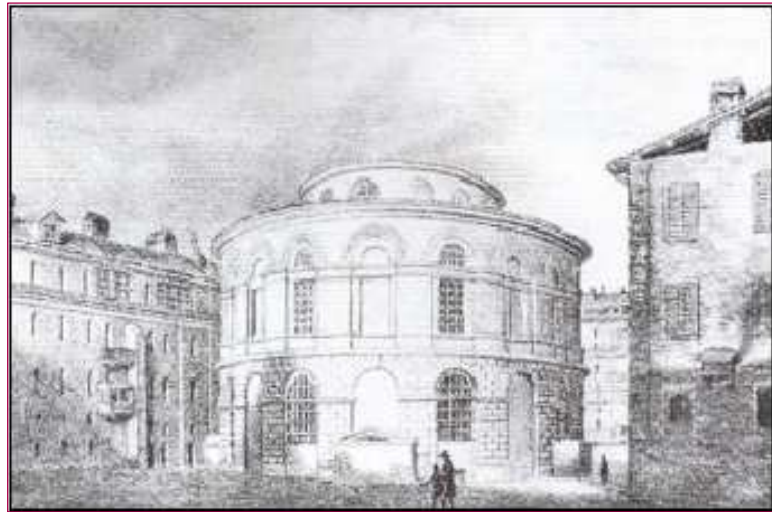

PROGETTO DEFINITIVO

Responsabile Unico di Procedimento e Dirigente del Servizio	Arch. Rosalba Stura
Progettista per le opere architettoniche e di restauro	Arch. Angela Fusco
Progettista per le opere strutturali	Ing. Elena Grillone
Progettista per le opere impiantistiche	Ing. Alfonso Famà
Progettista per gli aspetti della prevenzione Incendi	Ing. Fabrizio Passantino
Progettista per le opere della sicurezza	Geom. Gianni Chamberlando
Supporto tecnico al progetto per gli aspetti architettonici	Arch. Manuela Castelli
Supporto tecnico al progetto per gli aspetti strutturali	Ing. Dario Tibone
Collaboratore per le opere architettoniche	Geom. Bartolo Saulo
Collaboratore per le opere strutturali	Geom. Luigi Balice
Collaboratore per le verifiche sullo stato di fatto, rilievi e per le opere di restauro	Geom. Paolo Copparoni
Collaboratore per le descrizioni capitolari e dettagli costruttivi	Geom. Claudio Mastellotto
Collaboratori per le opere impiantistiche	P.I. Francesco Ferrari P.I. Maurizio Genovese
Collaboratore per le ricerche storico-artistiche	Dott.ssa Maria Paola Soffiantino
Supporto specialistico al progetto per la redazione della scheda di restauro	Dott.ssa Barbara Rinetti

PROGETTO - TAVOLA DEMOLIZIONI E COSTRUZIONI

SCALA ELABORATO 1:100	PIANTA PIANO SECONDO	DC4
SCALA PILOT 1:10	EMISSIONE Novembre 2014	REVISIONE Novembre 2015 DISEGNATORE Geom. Paolo Copparoni

LEGENDA

- DEMOLIZIONI (ELEMENTI SEZIONATI)
- DEMOLIZIONI (ELEMENTI IN PROSPETTO)
- NUOVE COSTRUZIONI
- NUOVE COSTRUZIONI (ELEMENTI IN PROSPETTO)

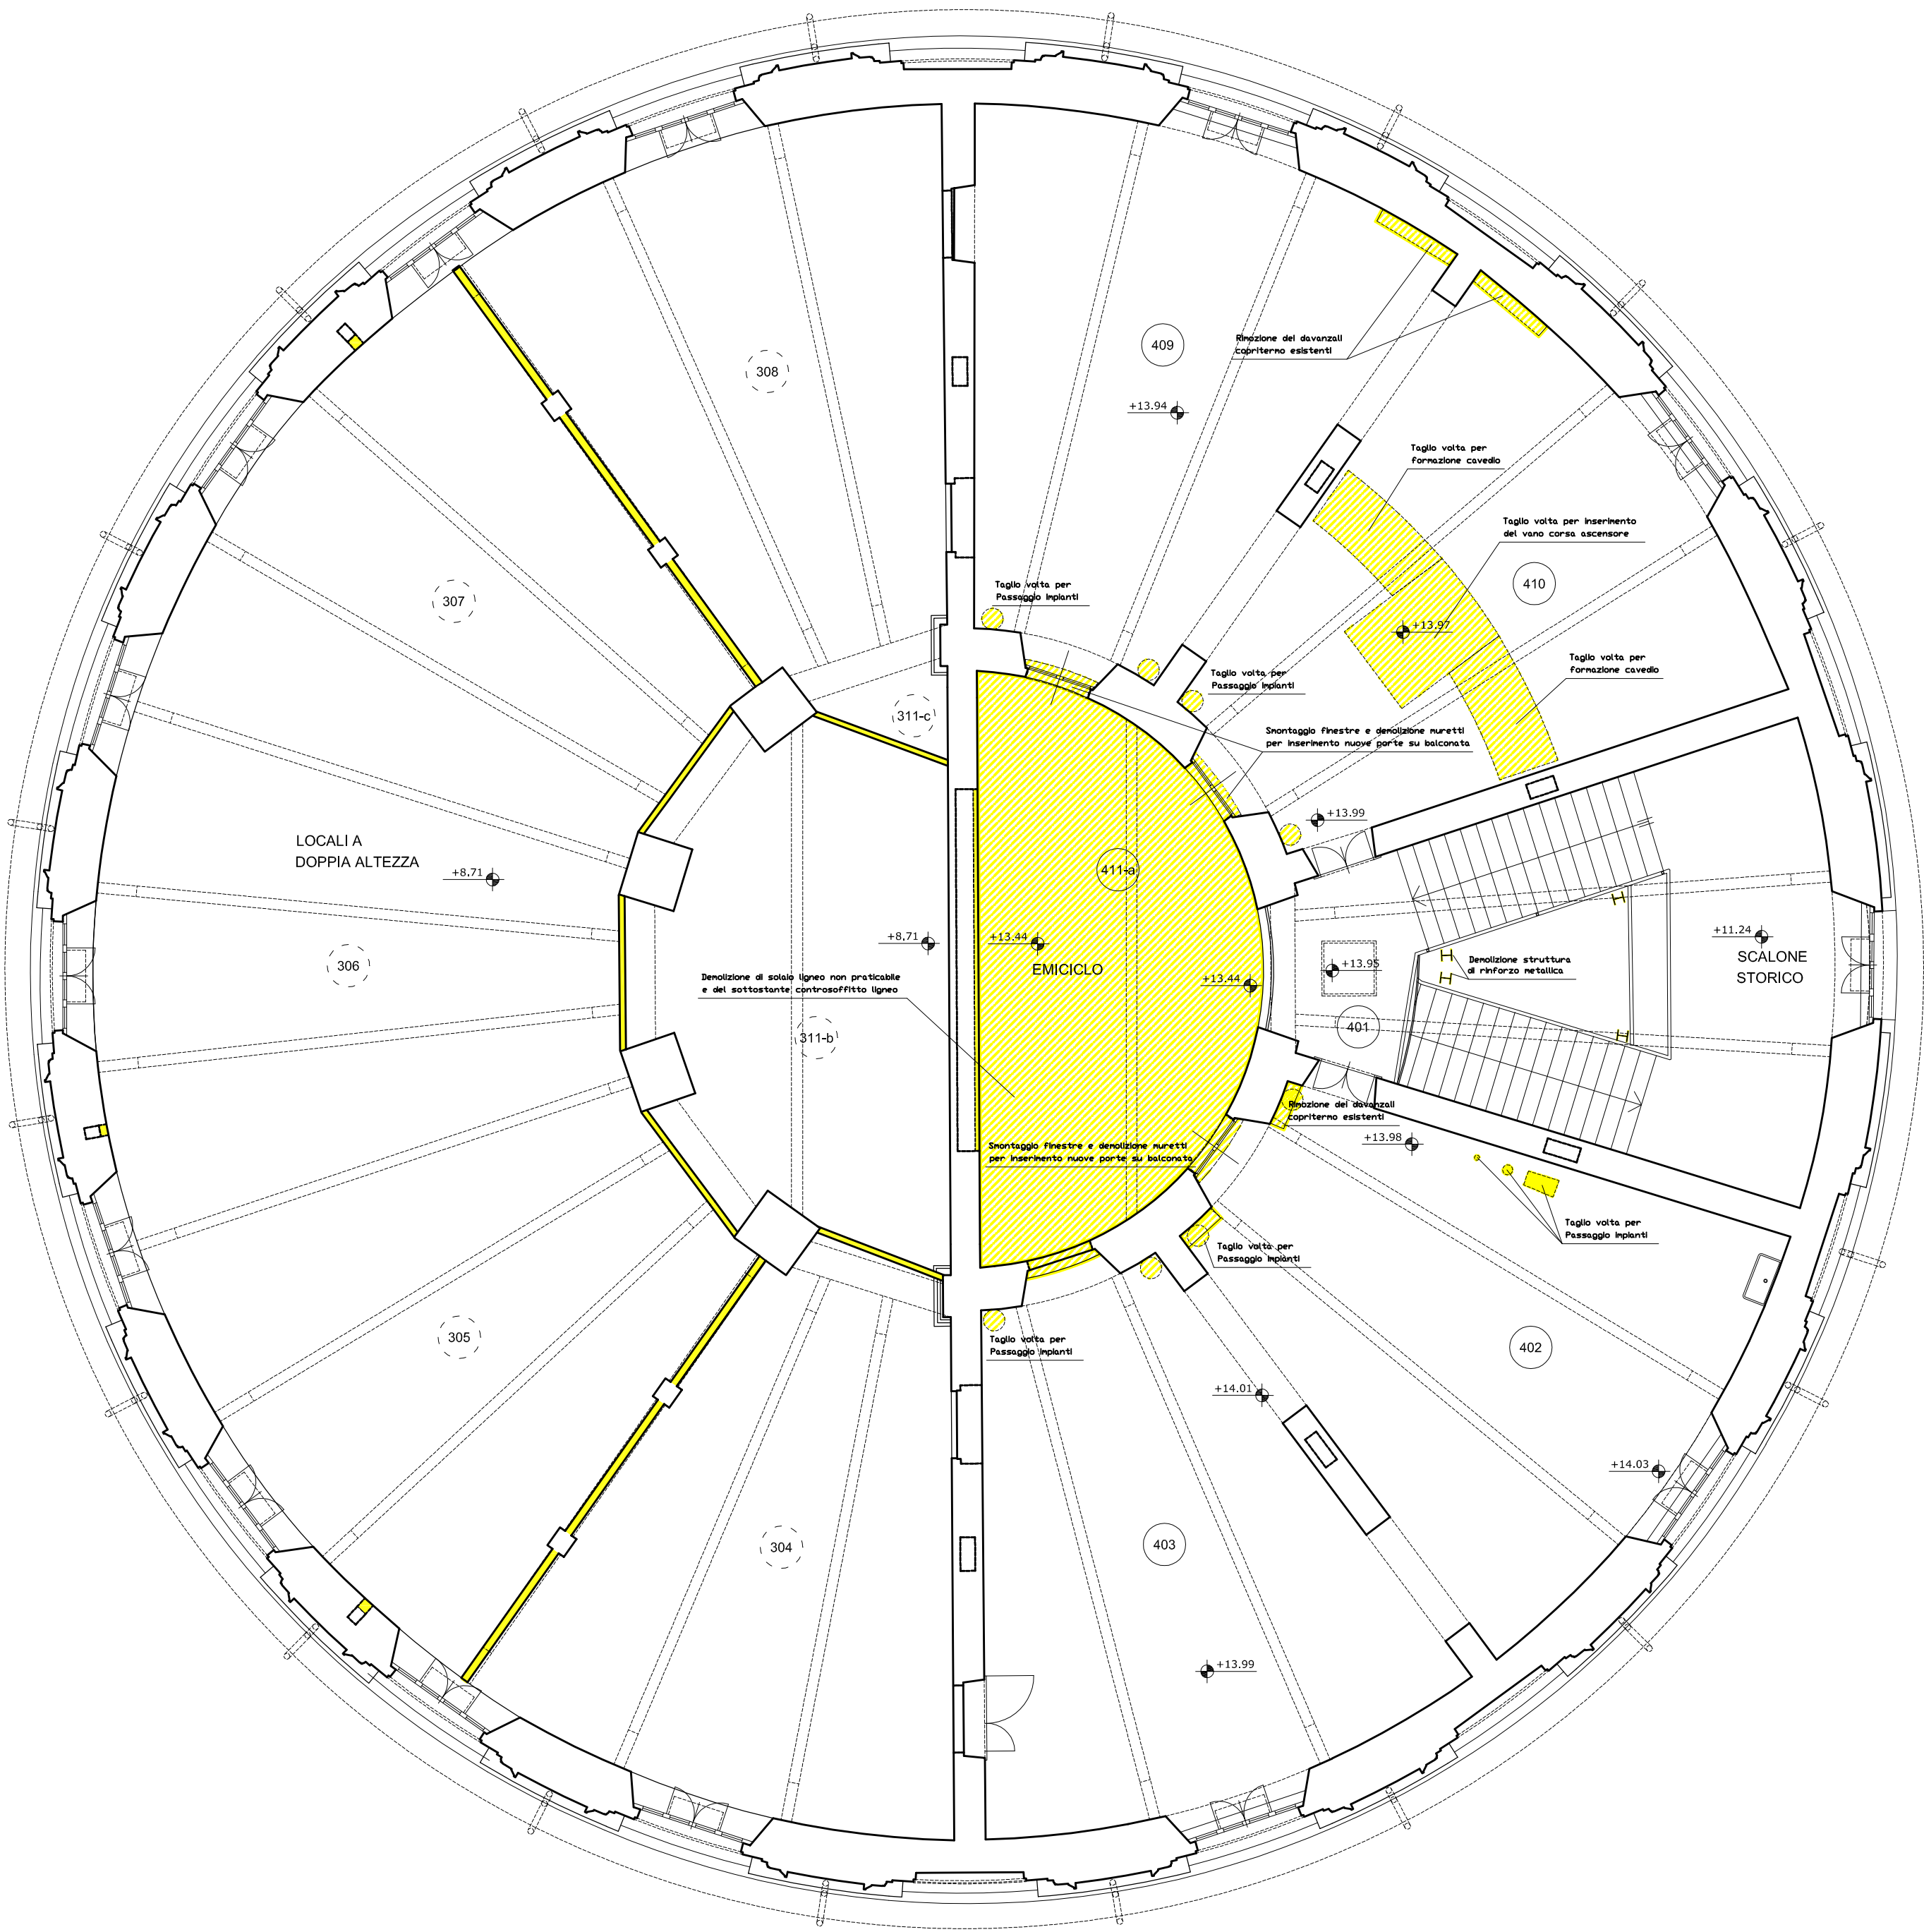


TAVOLA DELLE DEMOLIZIONI

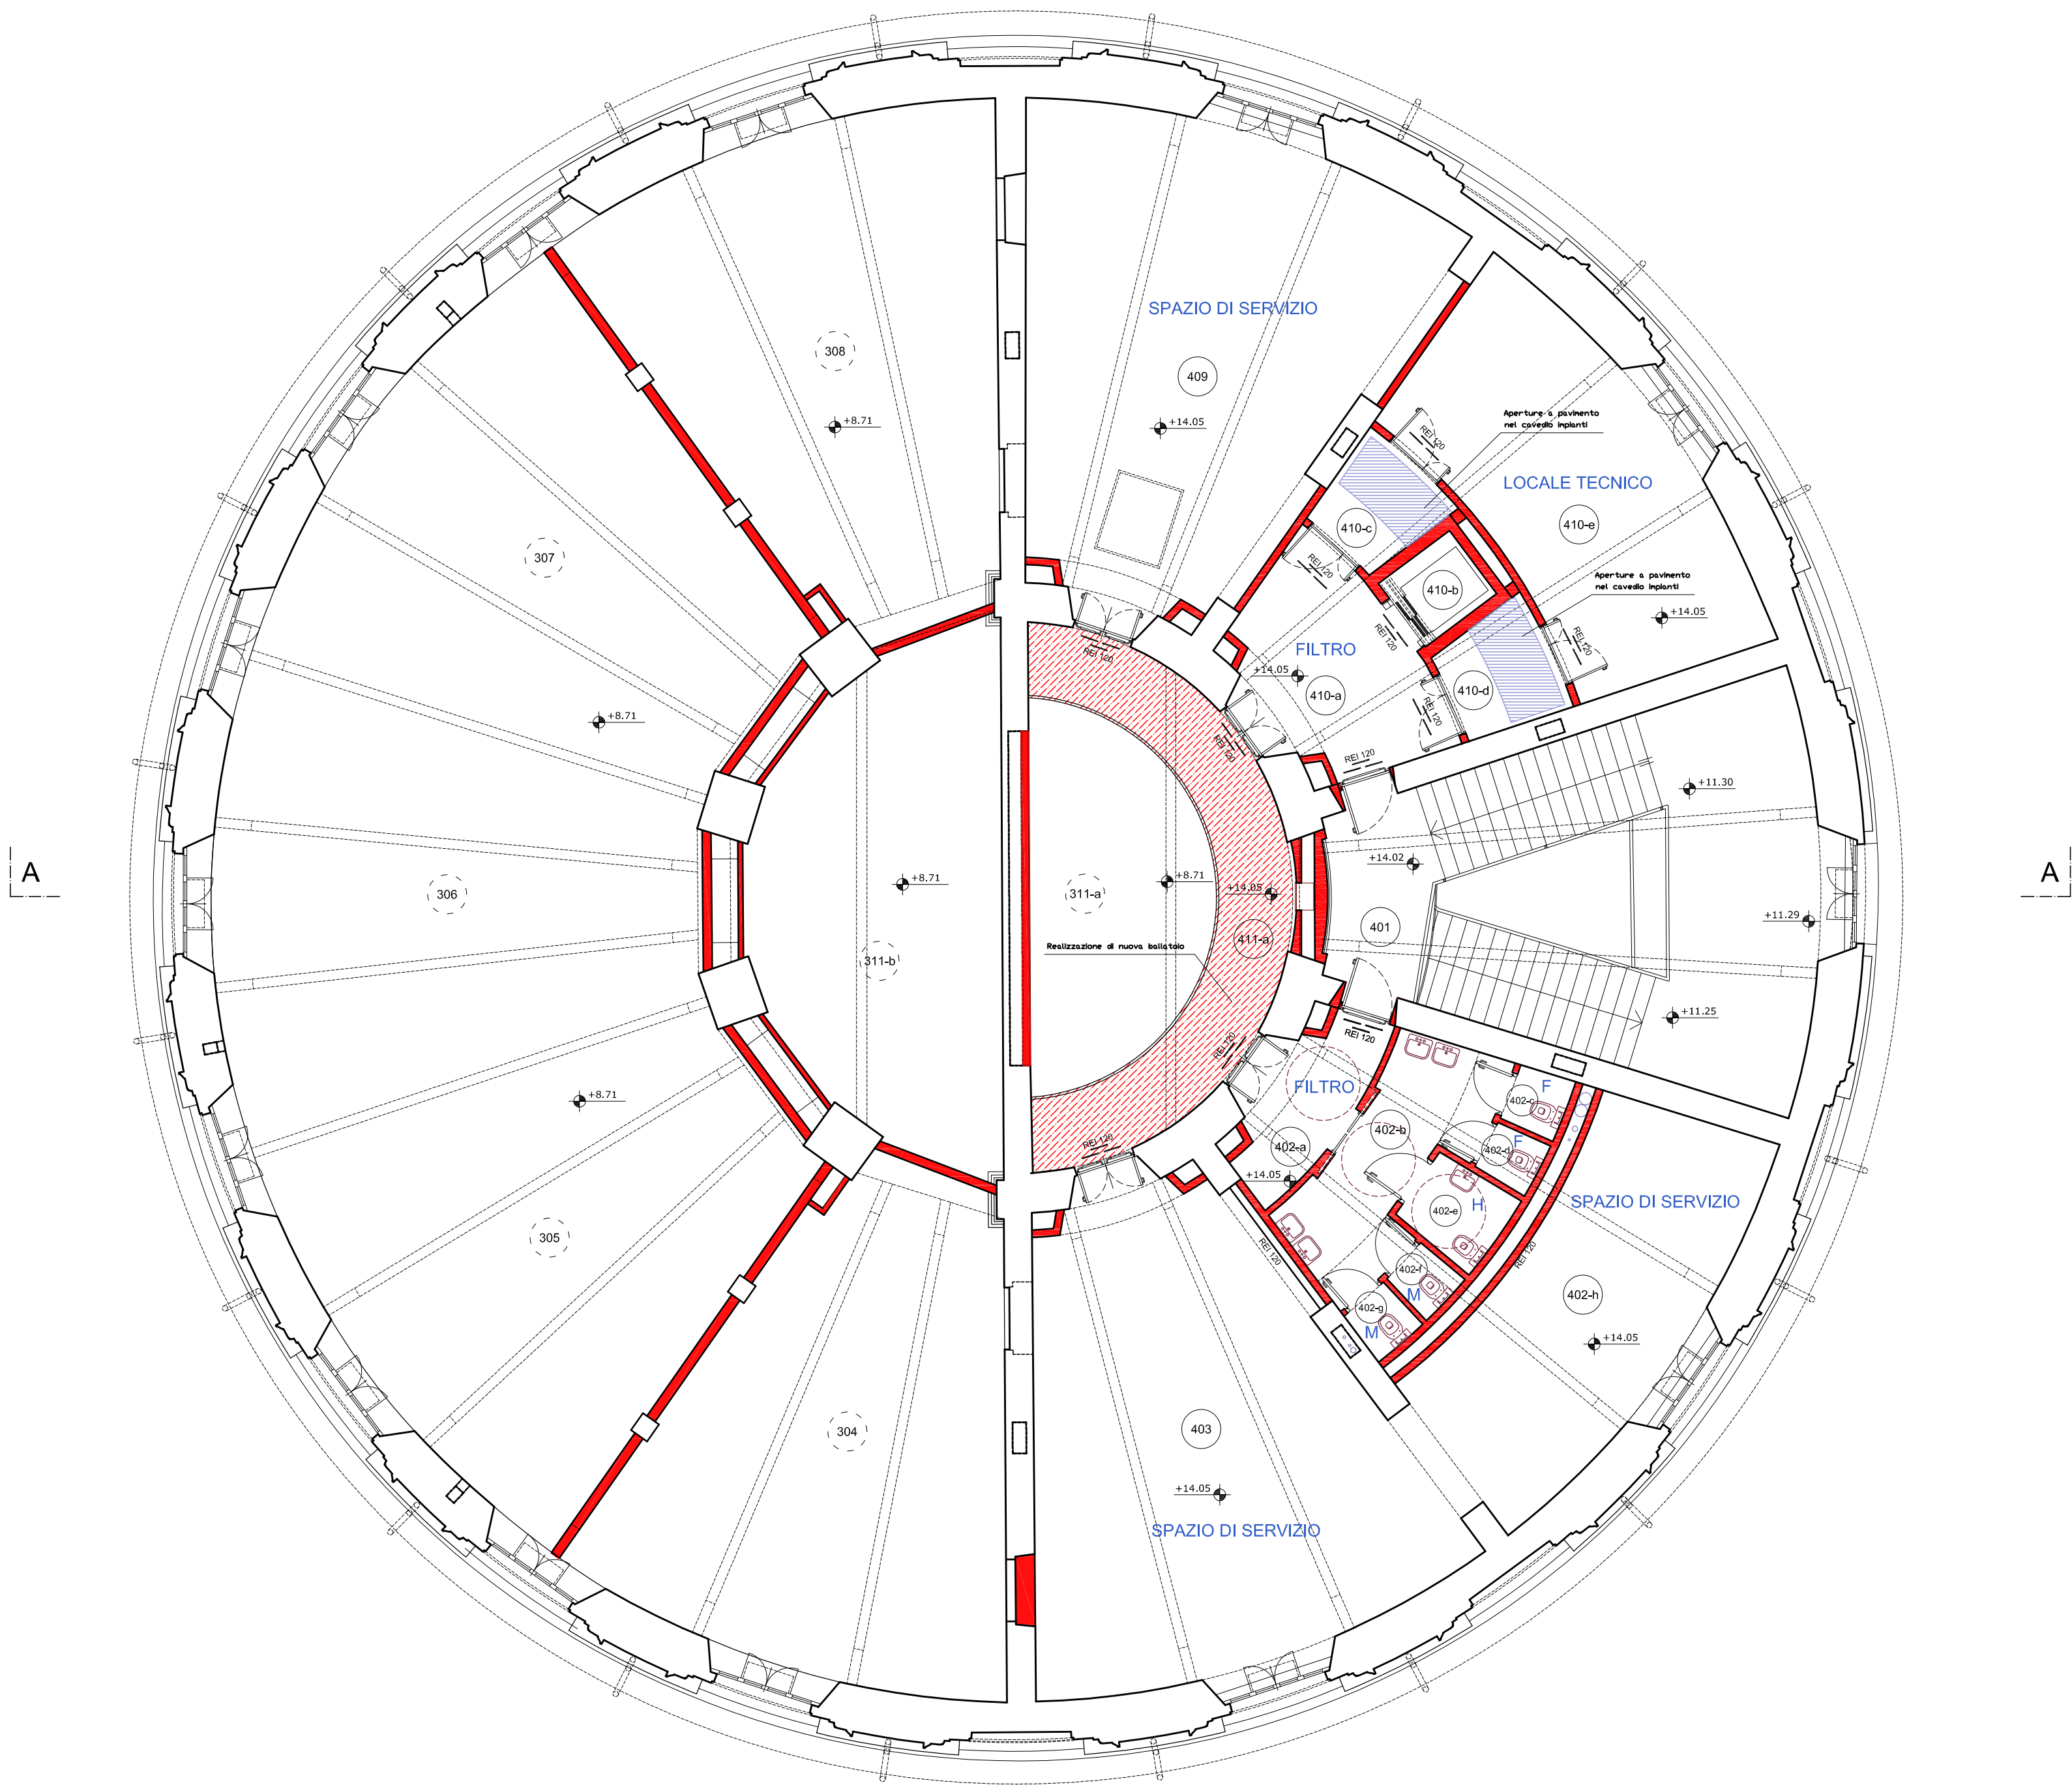


TAVOLA DELLE NUOVE COSTRUZIONI