


OPERE DI RECUPERO E RISISTEMAZIONE DELLA ROTONDA DEL TALUCCHI
AL FINE DEL SUO RIUTILIZZO DIDATTICO/CULTURALE - FASE I

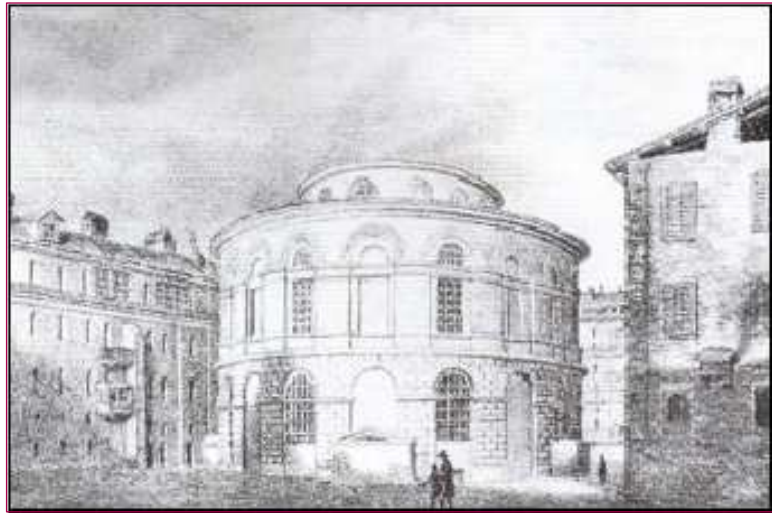

PROGETTO DEFINITIVO

Responsabile Unico di Procedimento e Dirigente del Servizio	Arch. Rosalba Stura
Progettista per le opere architettoniche e di restauro	Arch. Angela Fusco
Progettista per le opere strutturali	Ing. Elena Grillone
Progettista per le opere impiantistiche	Ing. Alfonso Famà
Progettista per gli aspetti della prevenzione incendi	Ing. Fabrizio Passantino
Progettista per le opere della sicurezza	Geom. Gianni Chamberlando
Supporto tecnico al progetto per gli aspetti architettonici	Arch. Manuela Castelli
Supporto tecnico al progetto per gli aspetti strutturali	Ing. Dario Tibone
Collaboratore per le opere architettoniche	Geom. Bartolo Saulo
Collaboratore per le opere strutturali	Geom. Luigi Balice
Collaboratore per le verifiche sullo stato di fatto, rilievi e per le opere di restauro	Geom. Paolo Copparoni
Collaboratore per le descrizioni capitolari e dettagli costruttivi	Geom. Claudio Mastellotto
Collaboratori per le opere impiantistiche	P.I. Francesco Ferrari P.I. Maurizio Genovese
Collaboratore per le ricerche storico-artistiche	Dott.ssa Maria Paola Soffiantino
Supporto specialistico al progetto per la redazione della scheda di restauro	Dott.ssa Barbara Rineti

PROGETTO - TAVOLA DEMOLIZIONI E COSTRUZIONI

SCALA ELABORATO 1:100	SEZIONE A-A'	DC7
SCALA PILOT 1:10	EMISSIONE Novembre 2014	REVISIONE Novembre 2015
	DESIGNATORE Geom. Paolo Copparoni	

LEGENDA


- DEMOLIZIONI (ELEMENTI SEZIONATI)
- DEMOLIZIONI (ELEMENTI IN PROSPETTO)
- NUOVE COSTRUZIONI
- NUOVE COSTRUZIONI (ELEMENTI IN PROSPETTO)



IL PIANO SEMINTERATO SARA' OGGETTO DI UNA FUTURA FASE PROGETTUALE (FASE II).
IN QUESTA FASE SI EFFETTERANNO SOLO LAVORAZIONI FUNZIONALI
AGLI INTERVENTI PREVISTI IN PROGETTO PER I PIANI SUPERIORI.

N.B.: SI EVIDENZA CHE TUTTE LE QUOTE ALTIMETRICHE
E PLANIMETRICHE DOVRANNO ESSERE VERIFICATE
DALL'IMPRESA SUL POSTO

TAVOLA DELLE DEMOLIZIONI

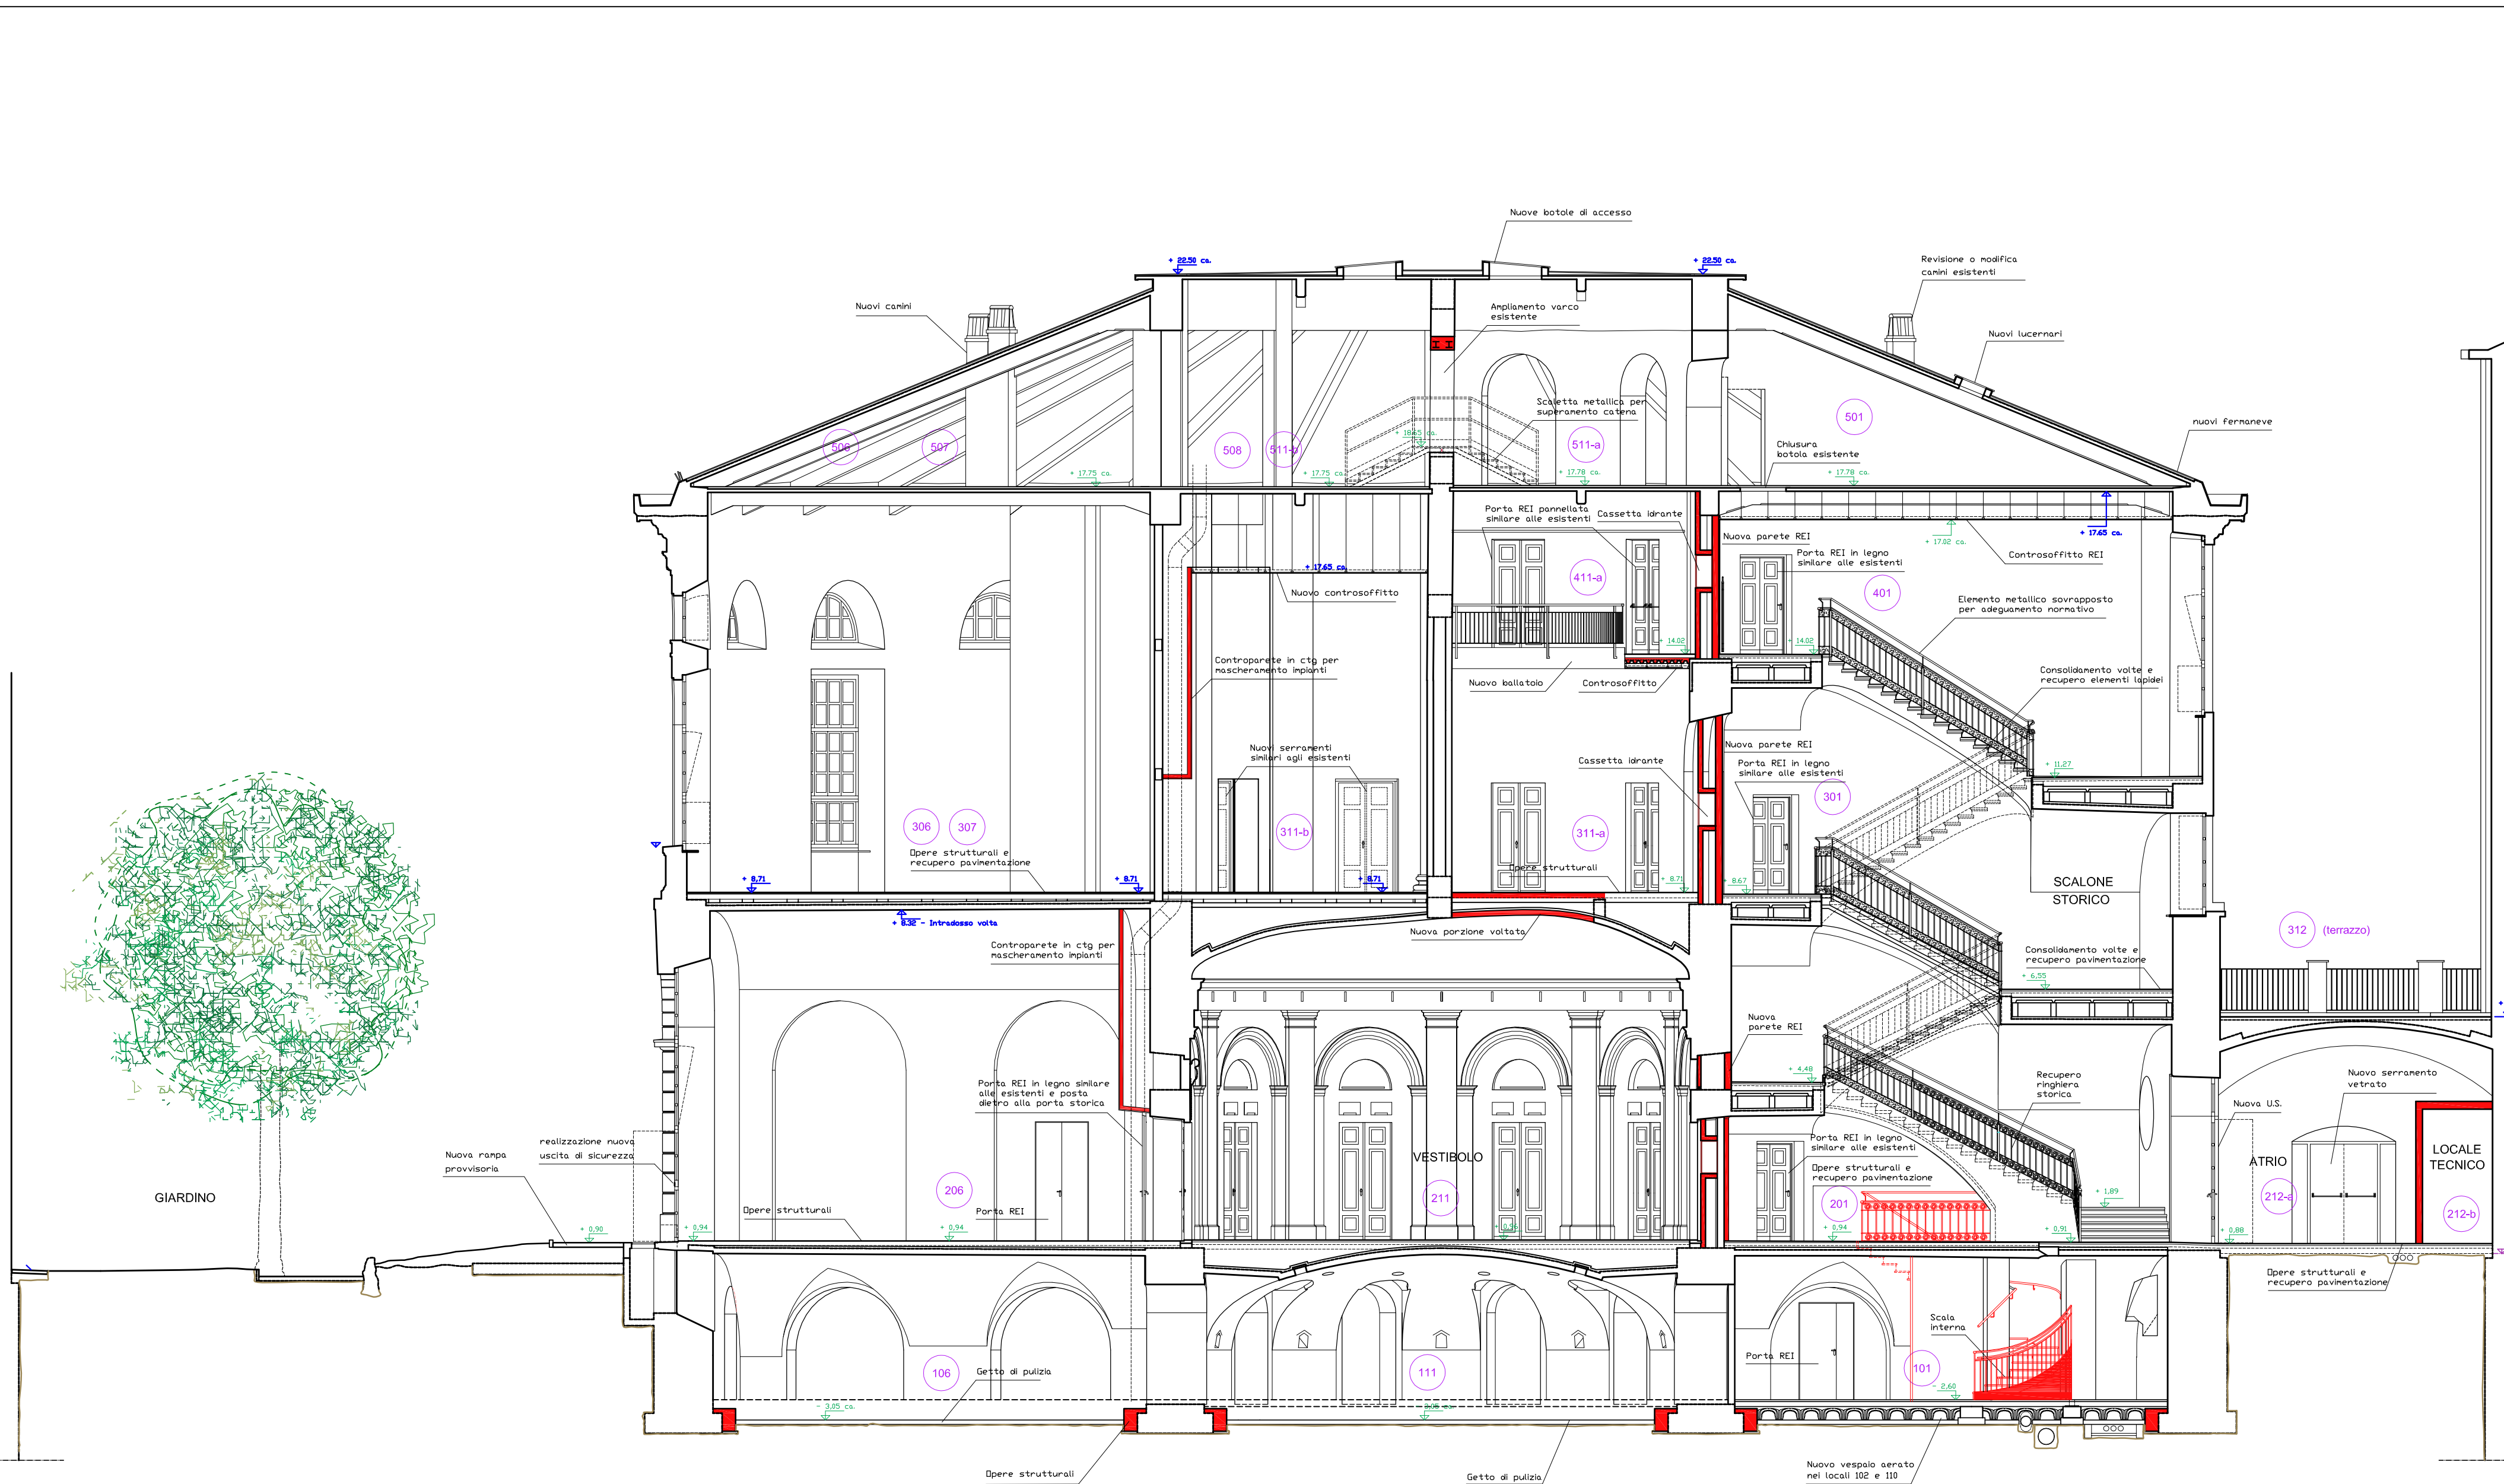

IL PIANO SEMINTERATO SARA' OGGETTO DI UNA FUTURA FASE PROGETTUALE (FASE II).
IN QUESTA FASE SI EFFETTERANNO SOLO LAVORAZIONI FUNZIONALI
AGLI INTERVENTI PREVISTI IN PROGETTO PER I PIANI SUPERIORI.

N.B.: SI EVIDENZA CHE TUTTE LE QUOTE ALTIMETRICHE
E PLANIMETRICHE DOVRANNO ESSERE VERIFICATE
DALL'IMPRESA SUL POSTO

TAVOLA DELLE NUOVE COSTRUZIONI