




OPERE DI RECUPERO E RISISTEMAZIONE DELLA ROTONDA DEL TALUCCI
AL FINE DEL SUO RUTILIZZO DIDATTICO-CULTURALE - FASE I

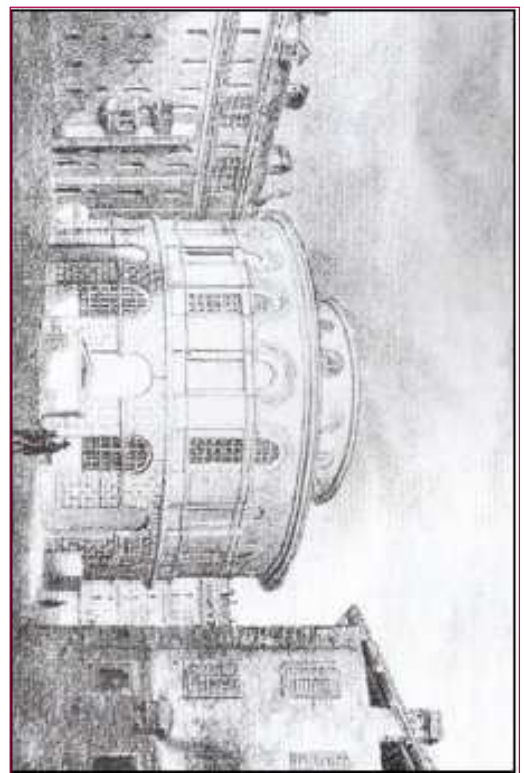


PROGETTO DEFINITIVO

Responsabile Ufficio di Progettazione e Direzione del Servizio	Arch. Isabella Sura
Progettista per le opere architettoniche e di restauro	Arch. Angelo Fusco
Progettista per le opere strutturali	Ing. Ettore Giffone
Progettista per le opere impiantistiche	Ing. Alfonso Fani
Progettista per gli aspetti della protezione incendi	Ing. Fabrizio Passarino
Progettista per la sicurezza	Cesari, Grandi Chiancinello
Supporto tecnico al progetto per gli aspetti architettonici	Arch. Maurizio Capelli
Supporto tecnico al progetto per gli aspetti strutturali	Ing. David Tironi
Collaboratore per le opere architettoniche	Cesari, Bartolo Salto
Collaboratore per le opere strutturali	Cesari, Luigi Ballo
e per le opere di restauro	Cesari, Fabio Caporoni
Collaboratore per le elettrificazioni capillari e dettagli costruttivi	Cesari, Claudio Mastrolito
Collaboratore per le opere impiantistiche	P. J. Francesco Farati
Collaboratore per la sicurezza sismo-antidive	P. J. Roberto Caracciolo
Collaboratore per la sicurezza sismo-antidive	Donatella Maria Paola Soffiantino
Collaboratore per la sicurezza sismo-antidive	Donatella Barbara Minelli
Collaboratore per la sicurezza sismo-antidive	

Scala	PIANTA PIANO INTERRATO	E02-01P
Scala	1:100	DISPOSIZIONI ELETTRICHE
Scala	1:10	REVISIONE
	Disegnato	Disegnato
	Novembre 2014	Novembre 2015
		P. J. Giovanni Minelli

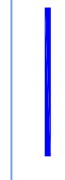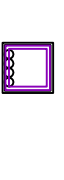LEGENDA DEI SIMBOLI	
	TUBO DIAMETRO 200
	TUBO DIAMETRO 110
	TUBO DIAMETRO 40
	CANALI 50x75
	CANALI 300x100
	CANALI 200x100
	CANALI 100x75
	CANALI 300x100
	CANALI 120x80
	CANALI 120x80 per telefono e dati
	CENTRO DI DISTRIBUZIONE A PROTEZIONE DELLE ALIMENTAZIONI ELETTRICHE
	PROZETTO DI DISTRIBUZIONE NEI LOCALI ELETTRICI, CUNSI CON CORRENTO IN LAMIERA STRADA
	Armadio Telefonici e Dati
	QUADRO ELETTRICO
	QUADRO ELETTRICO Alimentazione Normale
	QUADRO ELETTRICO Alimentazione Sicurezza

PIANO INTERRATO

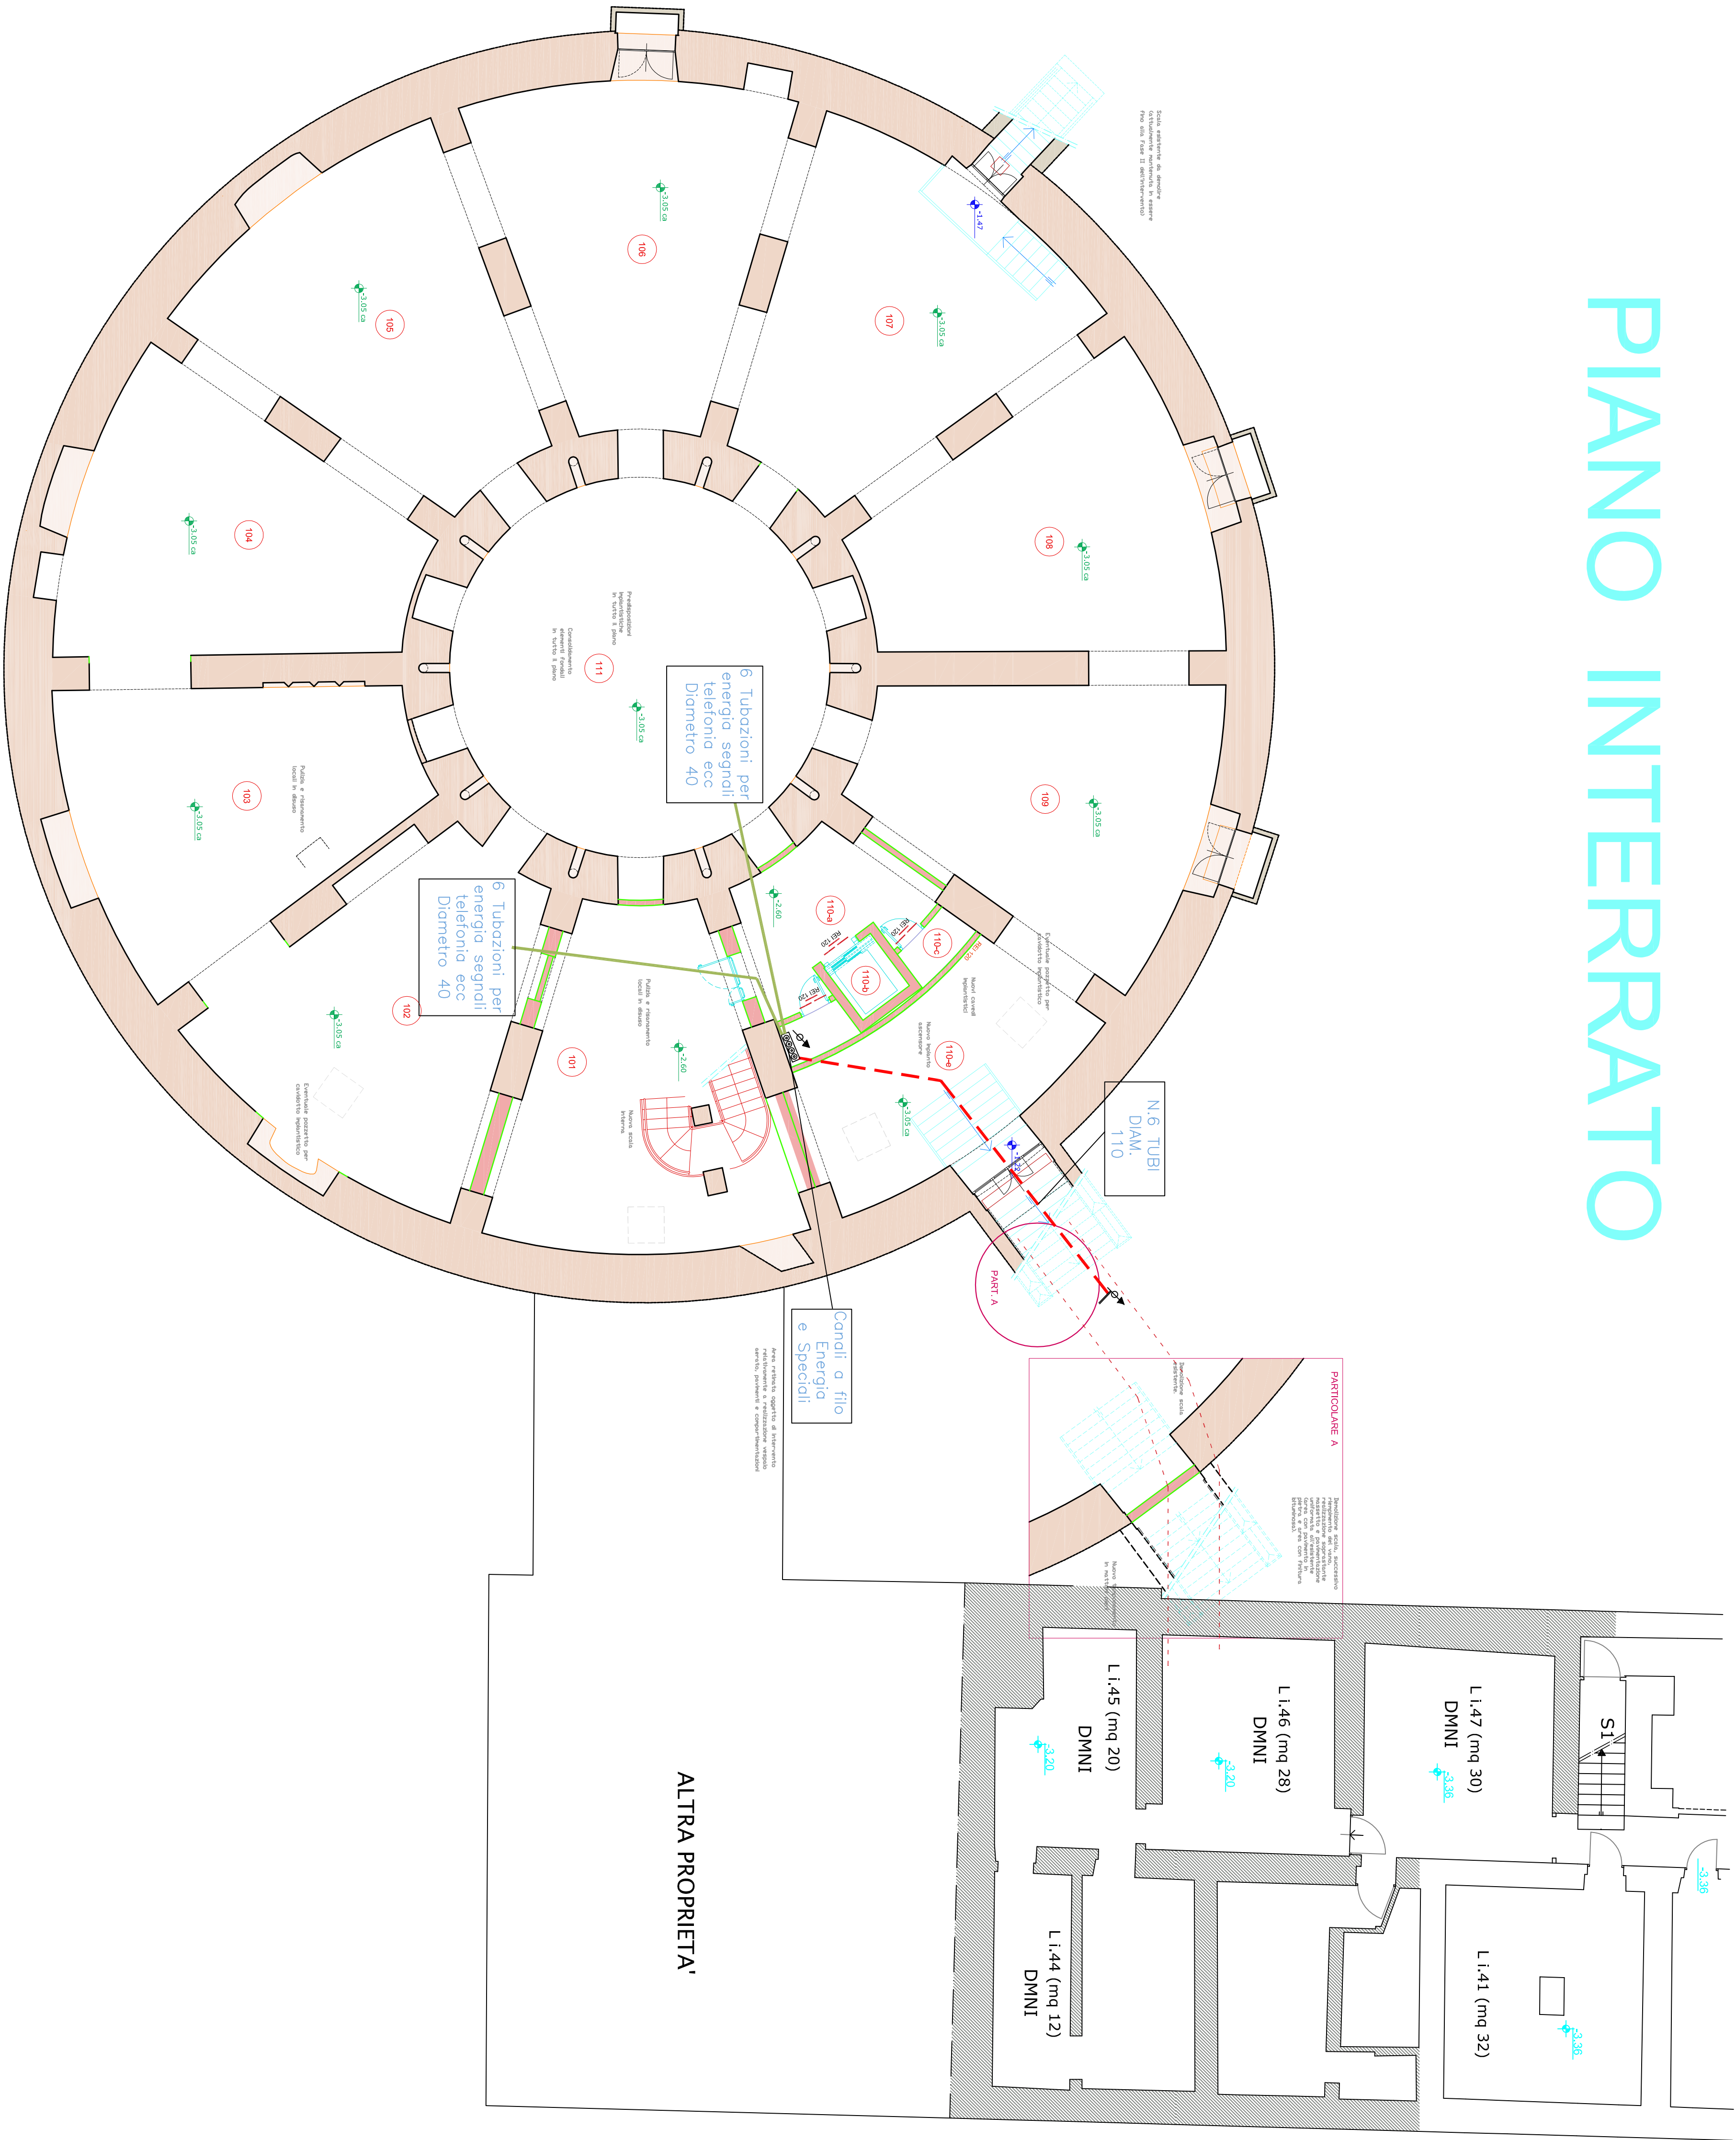

IL PIANO SOTTERRANEO È STATO COORDINATO CON IL PIANO AERIE
PROGETTATO E REALIZZATO DALLA DITTA SOTTERRANEO S.p.A. (SOTTERRANEO S.p.A.)
AUTORENTE PRESENTI IN PROGETTO PER IL PIANO SOTTERRANEO.