


OPERE DI RECUPERO E RISISTEMAZIONE DELLA ROTONDA DEL TALUCCI
AL FINE DEL SUO RIUTILIZZO DIDATTICO/CULTURALE - FASE I

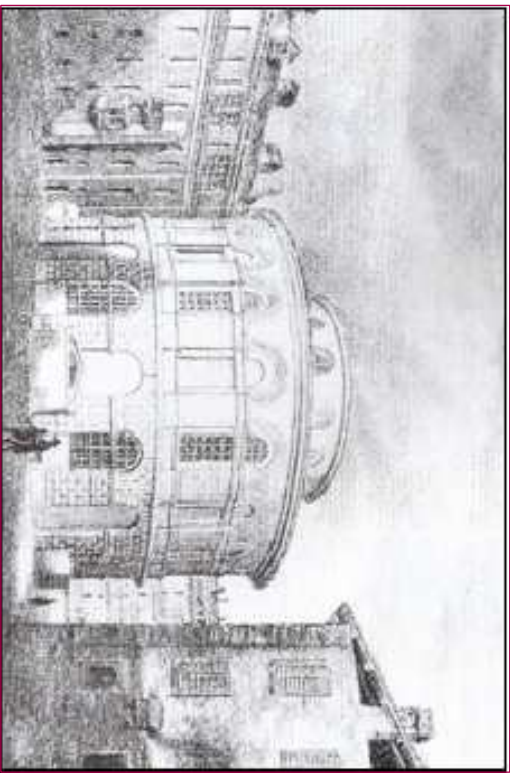

PROGETTO DEFINITIVO



IMPIANTI ELETTRICI

SCALA ELABORATO 1:100	PIANTA PIANO SOTTOTETTO DISPOSIZIONI ELETTRICHE		E02-05P
SCALA PIOT 1:10	EMISSIONE Novembre 2014	REVISIONE Novembre 2015	DISEGNATORE P.L. Genovesi Maurizio

	TUBO DIAMETRO 200
	TUBO DIAMETRO 120
	TUBO DIAMETRO 40
	CANALI 500x75
	CANALI 300x75
	CANALI 200x75
	CANALI 100x75
	CANALI 300x100
	CANALI 120x80
	CANALI 120x95 per telefoni e dati
	CENTRO DI DISTRIBUZIONE A PASSERELLA DELLE ALIMENTAZIONI ELETTRICHE
	POZZETTO DI DISTRIBUZIONE NEI LOCALI ELETTRICI, CHIUSI CON OPEREIO IN LAMIERA STAMPATA
	Armadio Telefonie e Dati
	
	QUADRO ELETTRICO
	QUADRO ELETTRICO dimensionato Normale
	QUADRO ELETTRICO dimensionato Sicurezza

PIANO SOTTETTO

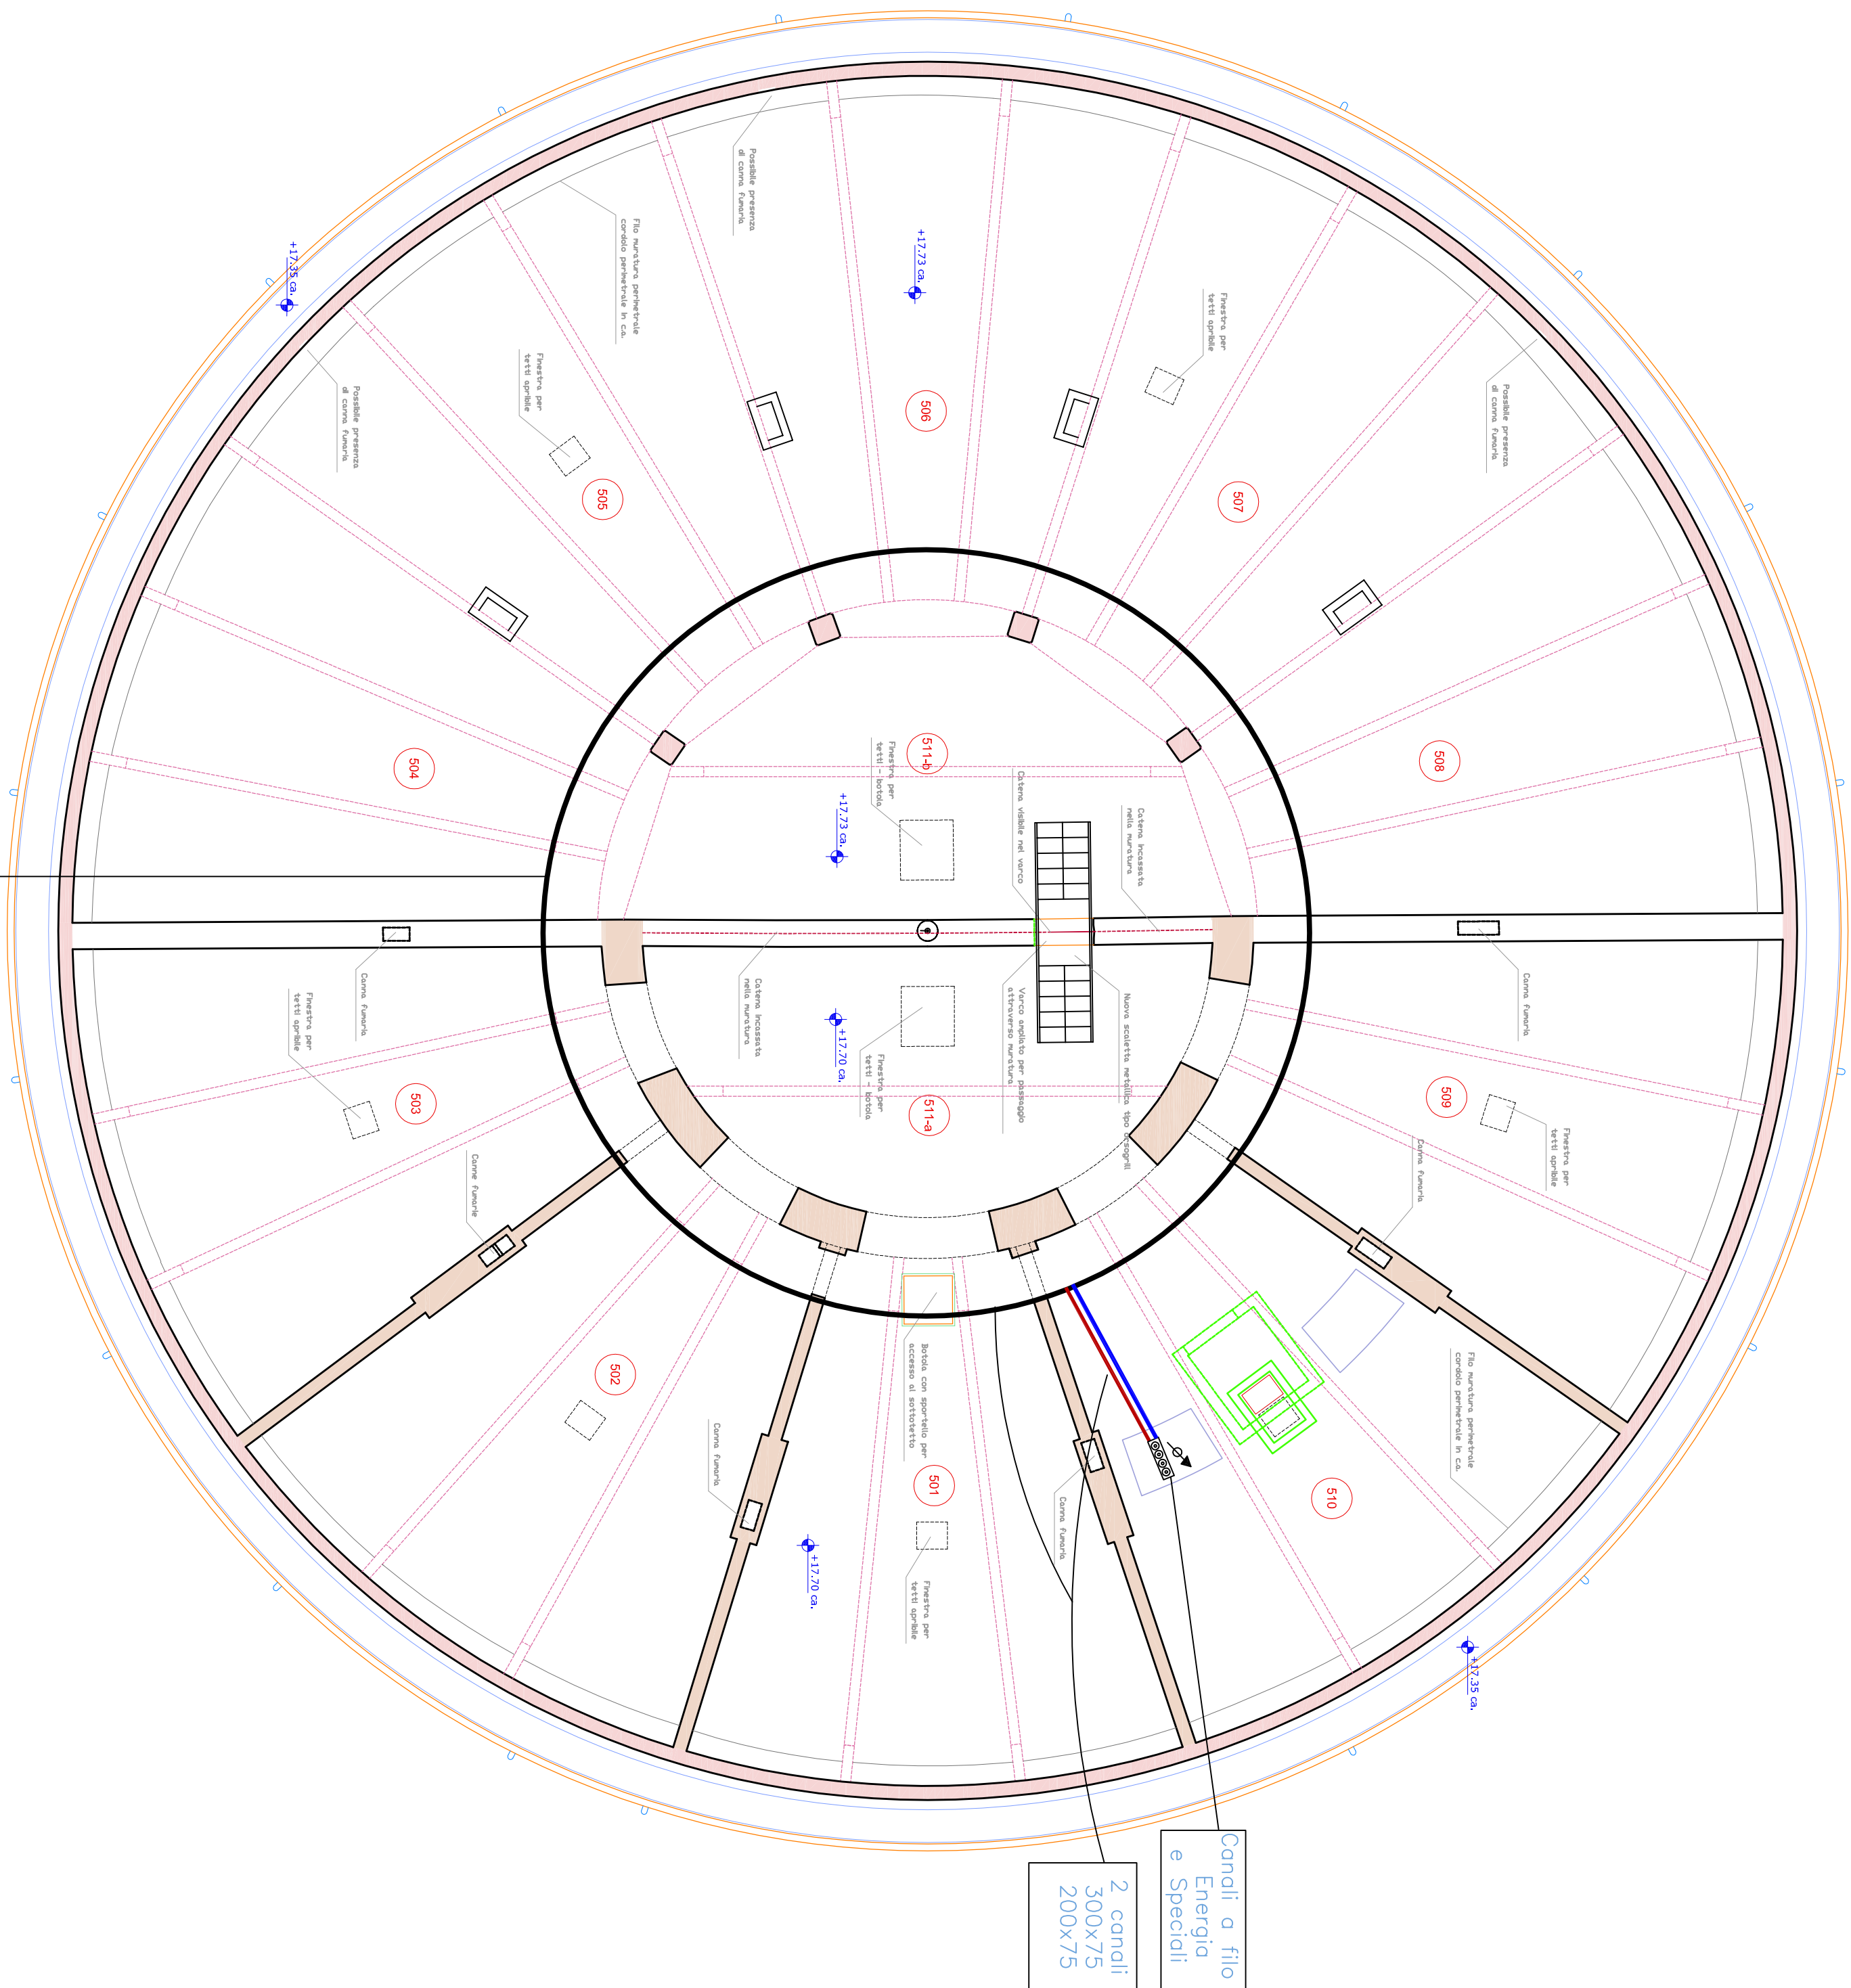

2 Canali metallici con
coperchio per energia,
segnali da: 300x75 e
200x75