


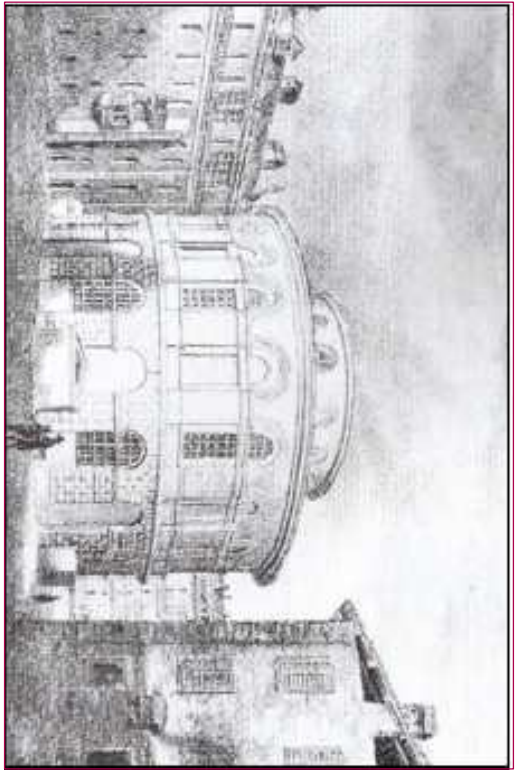

## PROGETTO DEFINITIVO

|                                                       |                                 |
|-------------------------------------------------------|---------------------------------|
| Responsabilità nei confronti e l'obbligo del servizio | Avv. Sergio Tiro                |
| Proprietà per le opere architettoniche, di residenza  | Avv. Angela Russo               |
| Proprietà per le opere murarie                        | Ing. Maria Cellone              |
| Proprietà per le opere industriali                    | Ing. Alfonso Pini               |
| Proprietà per gli aspetti della prevenzione incendi   | Ing. Giulio Massarone           |
| Proprietà per le opere delle autorizz.                | Ing. Roberto Caramanna          |
| Suppo tecnico al progetto di opere autorizzand        | Avv. Marianna Carlini           |
| Suppo tecnico al progetto di opere autorizzand        | Ing. Roberto Tiro               |
| Calcolo per le opere architettoniche                  | Comm. Lucia Salvo               |
| Calcolo per le opere murarie                          | Comm. Lucia Salvo               |
| Calcolo per le opere industriali                      | Comm. Lucia Salvo               |
| Calcolo per le opere delle autorizz.                  | Comm. Paolo Caporali            |
| Calcolo per le opere delle autorizz.                  | Comm. Claudio Mercurio          |
| Calcolo per le opere delle autorizz.                  | P. L. Francesco Ferraro         |
| Calcolo per le opere delle autorizz.                  | P. L. Maurizio Coroneo          |
| Calcolo per le opere delle autorizz.                  | Dott.ssa Maria Rosa Sallustiano |
| Suppo tecnico al progetto per la riduzione della      | Dott.ssa Barbara Barilli        |
| uscita di risasso                                     |                                 |

## IMPIANTI TERMOMECCANICI

|                 |                      |               |                         |         |
|-----------------|----------------------|---------------|-------------------------|---------|
| SCALA ELABORATO | PIANTA PIANO TERRA   |               |                         | T01-02P |
| 1:100           | IMPIANTO ANTINCENDIO |               |                         |         |
| SCALA PILOT     | EMISSIONE            | REVISIONE     | DISEGNATORE             |         |
| 1:10            | Novembre 2014        | Novembre 2015 | PI. Ferrari / Francesco |         |

## LEGENDA


|                                                                                   |                                              |
|-----------------------------------------------------------------------------------|----------------------------------------------|
|  | Uscite UNI 45 roggio sezione 20 m.           |
|  | Trazioni frontali                            |
|  | Estintore portatile capacità minimo 6kg      |
|  | Colonna Montatore A.I.                       |
|  | Attacco autospuma UN70                       |
|  | Vasoio a sfera da 4" con maniglia estraibile |
|  | Impianto Estintore                           |

NOTE

Rif. DM 569/95 UN10779 - UN12485

- [illegible]

# PIANO TERRENO

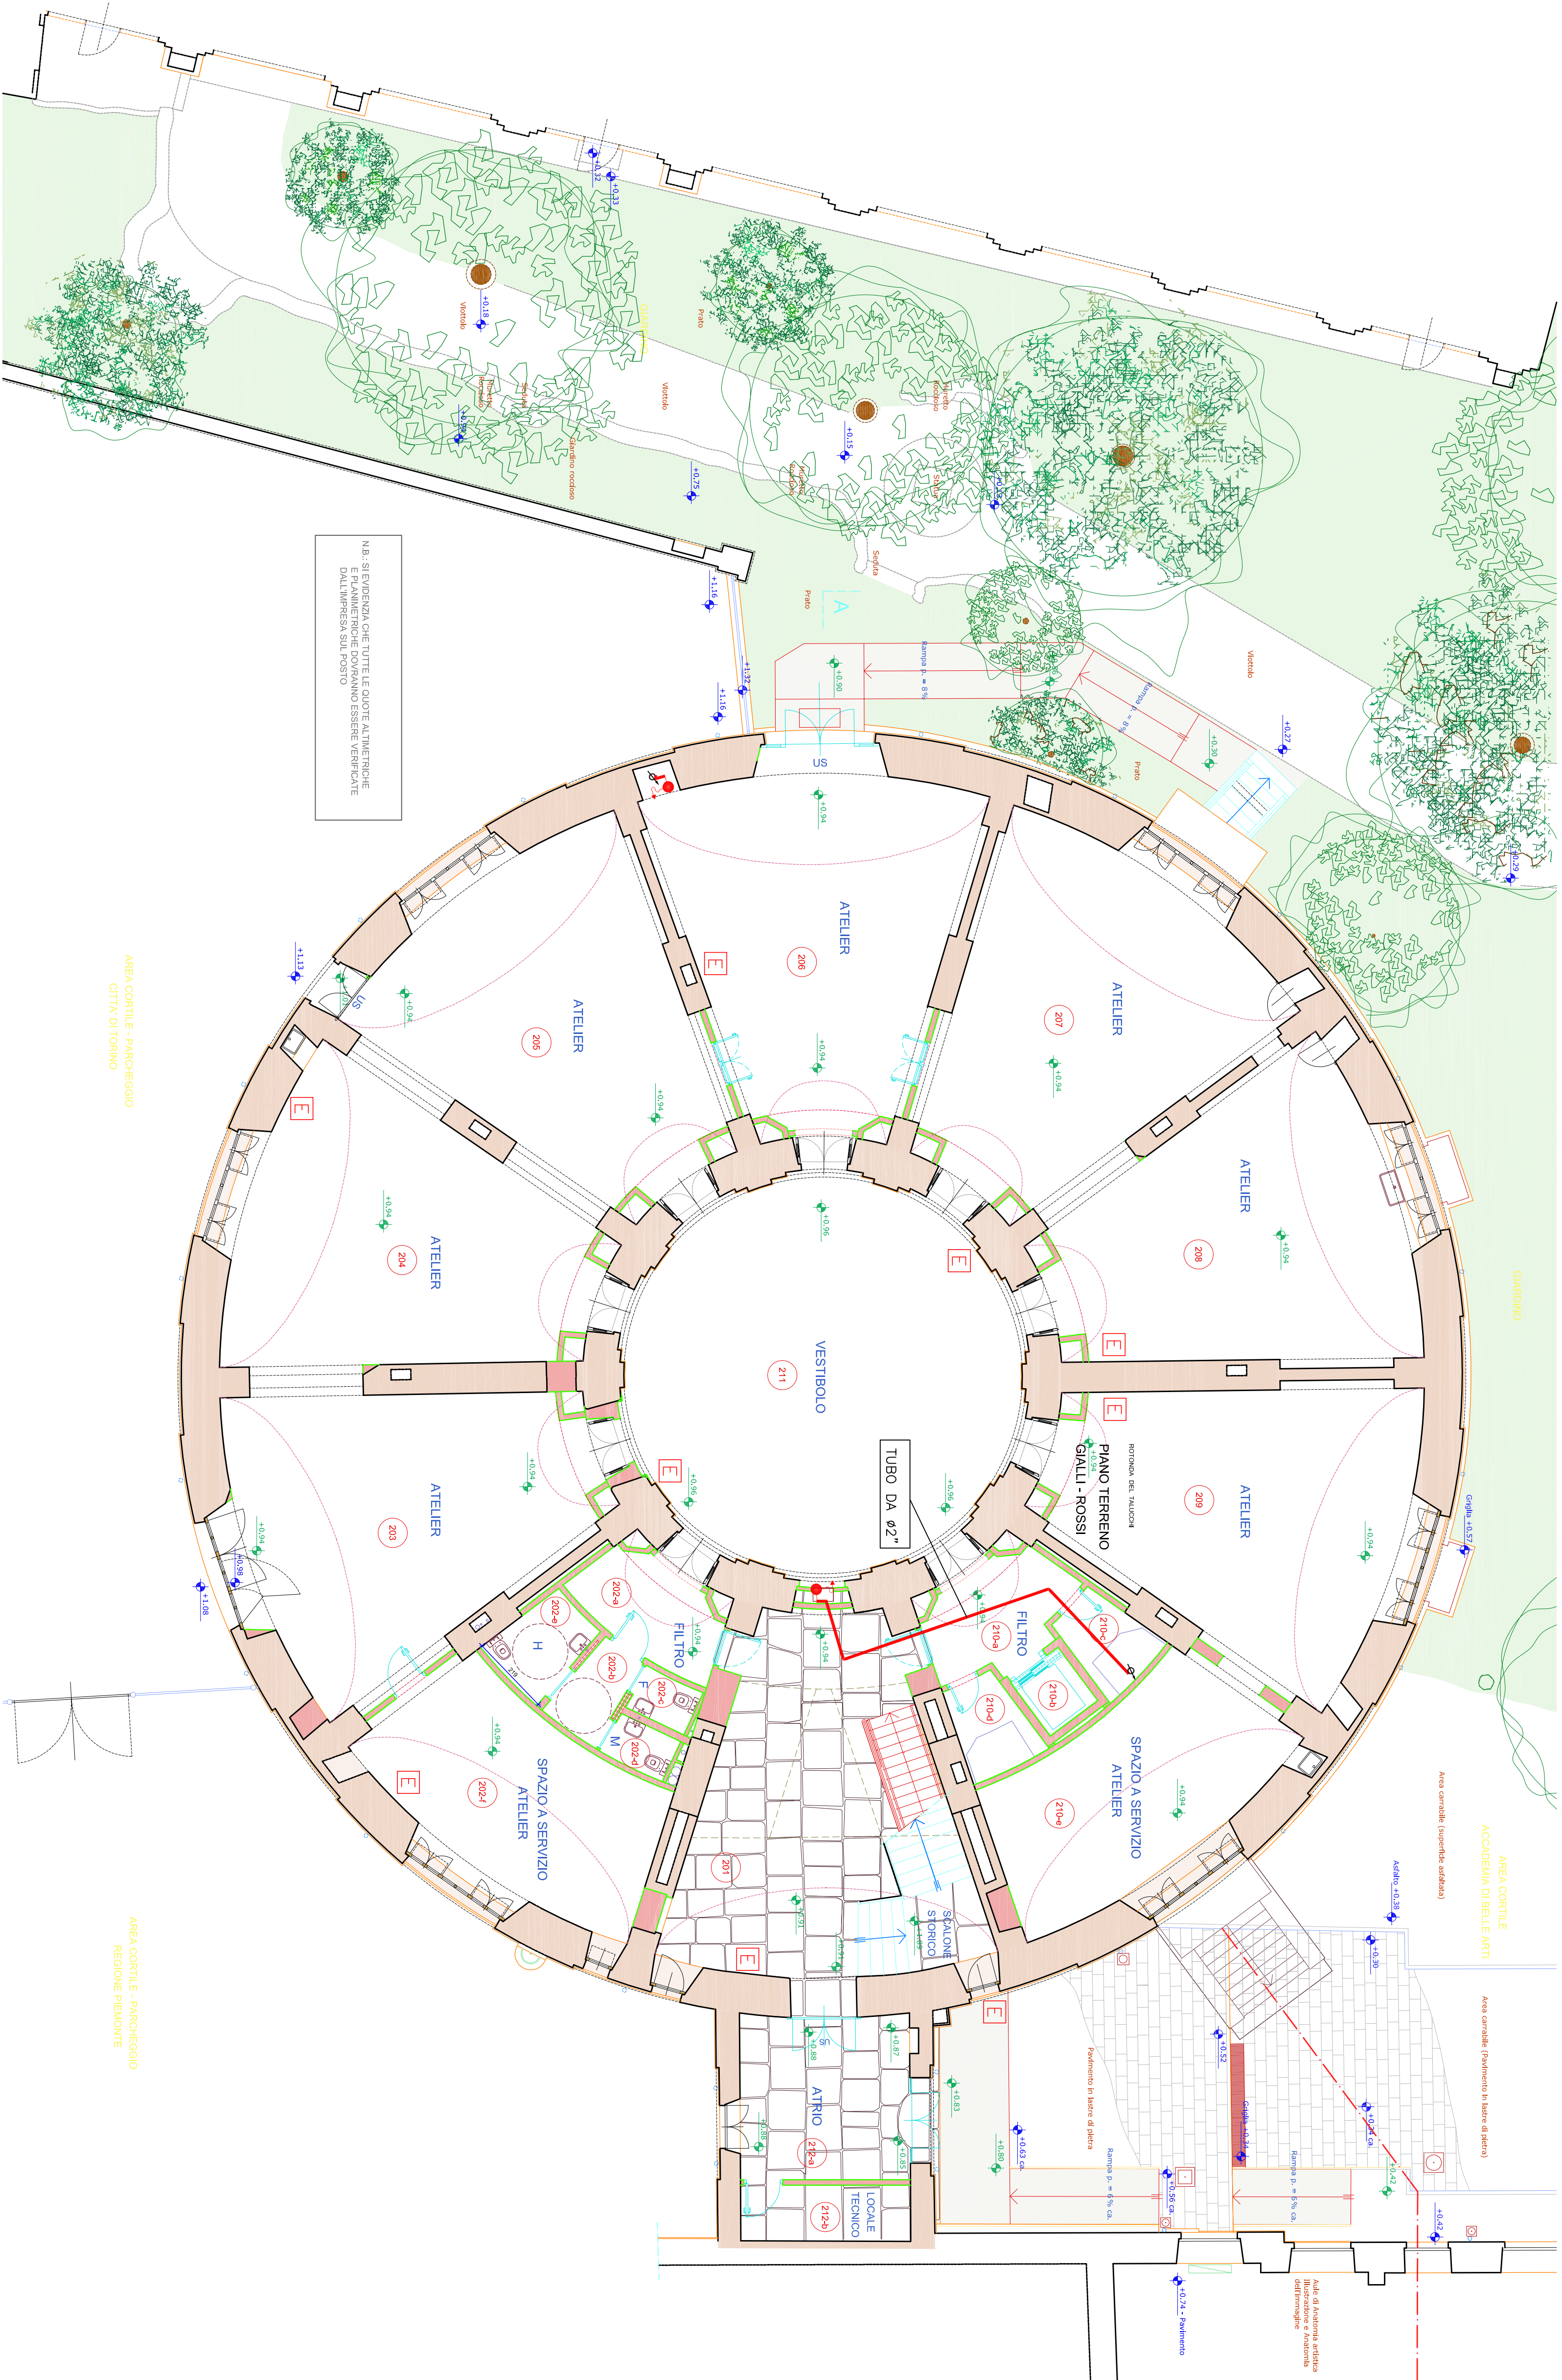

NOTE

Rif. DM 569/95 UN10779 - UN12485

- Atteco prima! SAI, su Via Accademia Albertina 6, cod. 39036 diom 150m —  
 — portato SWAT 15, 15m —  
 — Tutto l'impianto della antieriduzione esistente deve essere demolito...  
 — Il tubo nel giardino dovrà correre ad una profondità maggiore di 80cm  
 — Zona protetta da idrone greggio 20m.  
 — Idrone: portata 20 l/min e pressione residua al bocchello di 1,5 bar.  
 — I tubi dovranno essere interrati su appoggio planare e dotati della  
 — Tutti gli estintori dovranno essere ubicati sui opposti piani e dotati della  
 — La cassettta idrica dovrà essere opportunamente mascherata con scottolio di  
 — contraddistinta indicando a filo parete e dotato di adeguata cerniera.