


DI RECUPERO E RISISTEMAZIONE DELLA ROTONDA DEL TAL
AL FINE DEL SUO RIUTILIZZO DIDATTICO/CULTURALE - FASE I

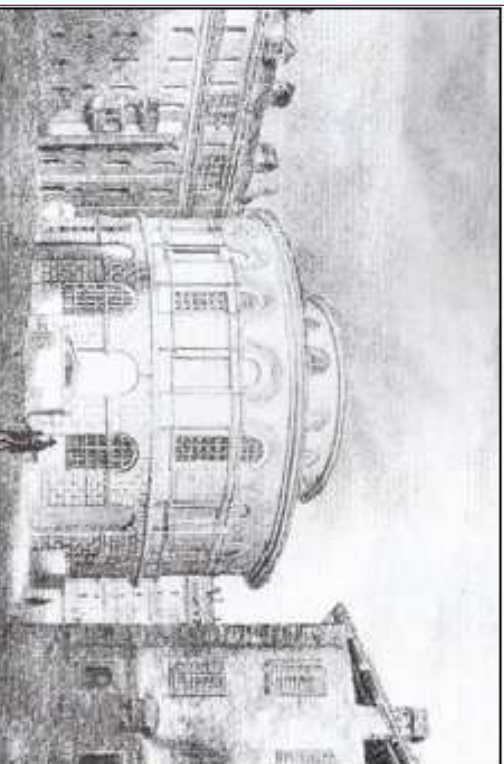

GETTO DEFIN

[illegible]

ANTI TERMOMECC,

SCALA ELABORATO 1:100	IMPIANTO IDRICO - ADDUZIONE SCHEMA ALTIMETRICO		T05-05P
SCALA PILOT 1:10	EMISSIONE Novembre 2014	REVISIONE Novembre 2015	P.L. Ferrari Francesco

END

LEGENDA	
	TUBO DI DISTRIBUZIONE IN POLY-AL-ETEX, DN16 16 mm-20 mm
	Ammorziatore idroneumatico di smorzazione (antiscossori) del tipo "a membrana" con acqua o carico di azoto in pressione applicabile ad esempio
	Isolatore acqua freddo
	Isolatore acqua caldo
	Colonna montanti impianti 1995 (A)
	collettore, per acqua fredda, acqua calda munito di valvola d'ingresso e per ogni funzione
	Riduttori miscelatori a scelta da committente
	Valvole a sfera d'intercettazione
	SCOPPIO PER PULVERE WC
	PAROLA ROTOLLO
	PAROLA SCAPOLE

Idrico-Sanitario

essere realizzati gli impianti idrico-sanitari a partire dalla tubazione esistente al piano interrato con la rete della Società Metropolitana Acque Torino S.p.A. (SMAT) già esistente.

I servizi sono dotati di collettori di distribuzione separati per acqua fredda ed acqua calda, e i collettori si diramano le tubazioni verso i terminali.


Le tubazioni dei collettori sono munite di valvole.

ore-riccioqu WC: PEX-Al-PEX diam. 14x2 + isolamen
ore Boller: PEX-Al-PEX diam. 2x2,2 + isolamen
montante: acciaio diam. vari + isolamento;

col/d:

core-lavabo: PEX-Al-PEX diám. 15x2,2 + isolamento;

Alle due colonne previste dovranno installarsi gli ammortizzatori idro-pneumatici.

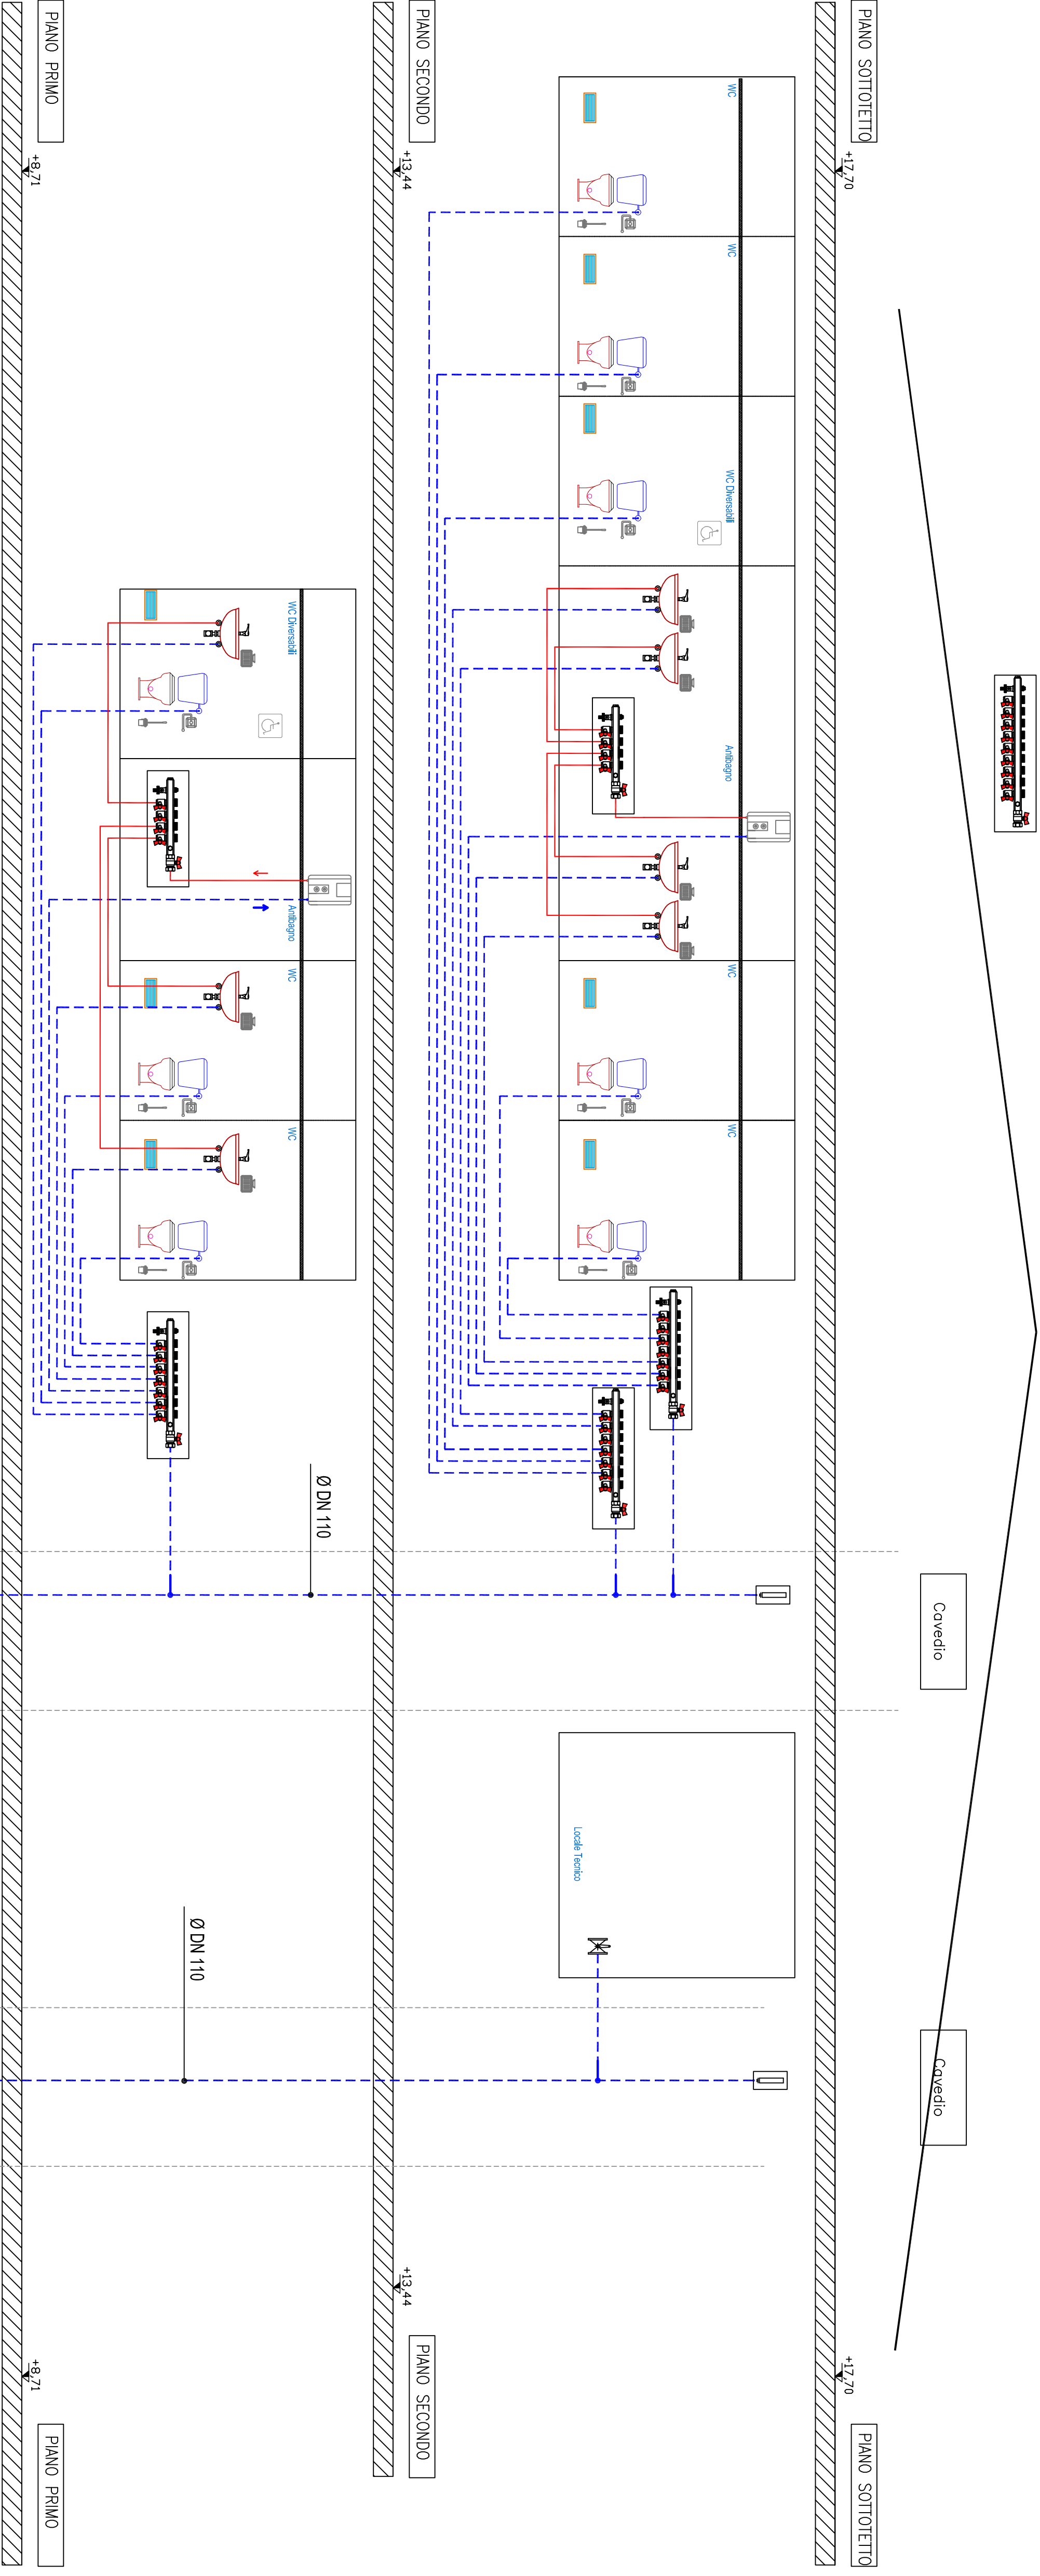

END

Non previsto in questo lotto

esistente al piano interrato