


OPERE DI RECUPERO E RISISTEMAZIONE DELLA ROTONDA DEL TALUCCI
AL FINE DEL SUO RIUTILIZZO DIDATTICO/CULTURALE - FASE I

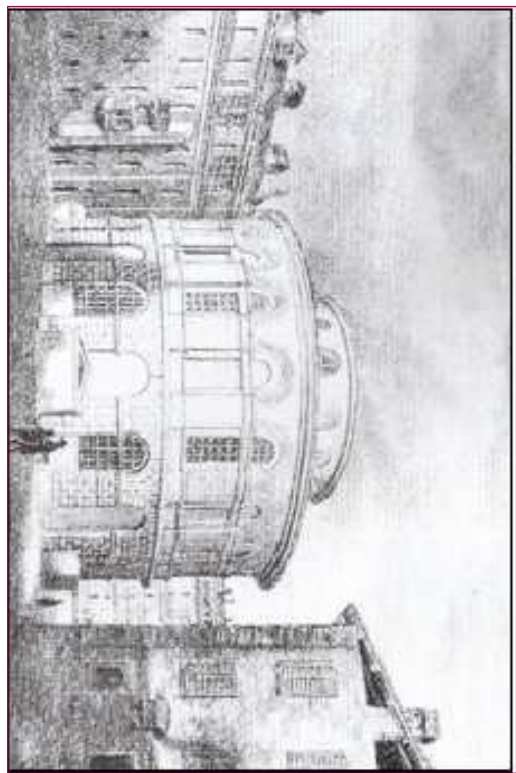

PROGETTO DEFINITIVO

Responsabile tecnico di fase/definizione e dirigenti del Servizio	Arch. Rosella Sura
Progettista per le opere architettoniche e di recupero	Arch. Angela Troso
Progettista per le opere strutturali	Ing. Silvia Caimone
Progettista per le opere impiantistiche	Ing. Adriano Della
Progettista per gli aspetti di progettazione sociale	Ing. Roberto Della
Progettista per la parte di recupero e riutilizzo	Arch. Claudio Castiglione
Supervisione tecnica di progetto per gli aspetti strutturali	Arch. Renato Castelli
Supervisione tecnica di progetto per gli aspetti impiantistici	Ing. Paolo Tassinari
Collaborazione per le opere architettoniche	Geom. Roberto Scialoja
Collaborazione per le opere strutturali	Geom. Luigi Ballo
Collaborazione per le opere impiantistiche	Geom. Paolo Caporioni
e per le opere di restauro	Geom. Claudio Mastelloni
Collaborazione per le descrizioni esecutive e dettagli costruttivi	P.L. Francesco Ferrari
Collaborazione per le opere impiantistiche	P.L. Maurizio Genova
Collaborazione per le opere architettoniche	Dot.ssa Maria Paola Saffarino
Supporto specialistico al progetto per la redazione della relazione di fase	Dot.ssa Barbara Biondi
Autore del progetto	

SCALA	PIANTA PIANO INTERRATO	T06-01P
EDIFICIO	IMPIANTO IDRICO - SCARICHI	
SCALA	1:100	
REVISIONE	REVISIONE	PROGETTISTA
1:10	Novembre 2014	Novembre 2015
		P.L. Enrico Frattocini

LEGENDA
Tubazione acqua fredda
Tubazione acqua calda
Colonna montante Scarichi (S) e ventilazione scarichi
Colonna montante Impianti base (A)
Tubazione scarico acque usate (lavabi)
Tubazione scarico acque usate (lavabi)
Tubazione scarico acque usate e aree oltre 110 mm
Tubazione fognatura Nero diam 250 mm in PVC
Pozzo di scarico interno
Pozzo di scarico interno
Pozzo di scarico interno in sezione

Impianti di Scarico








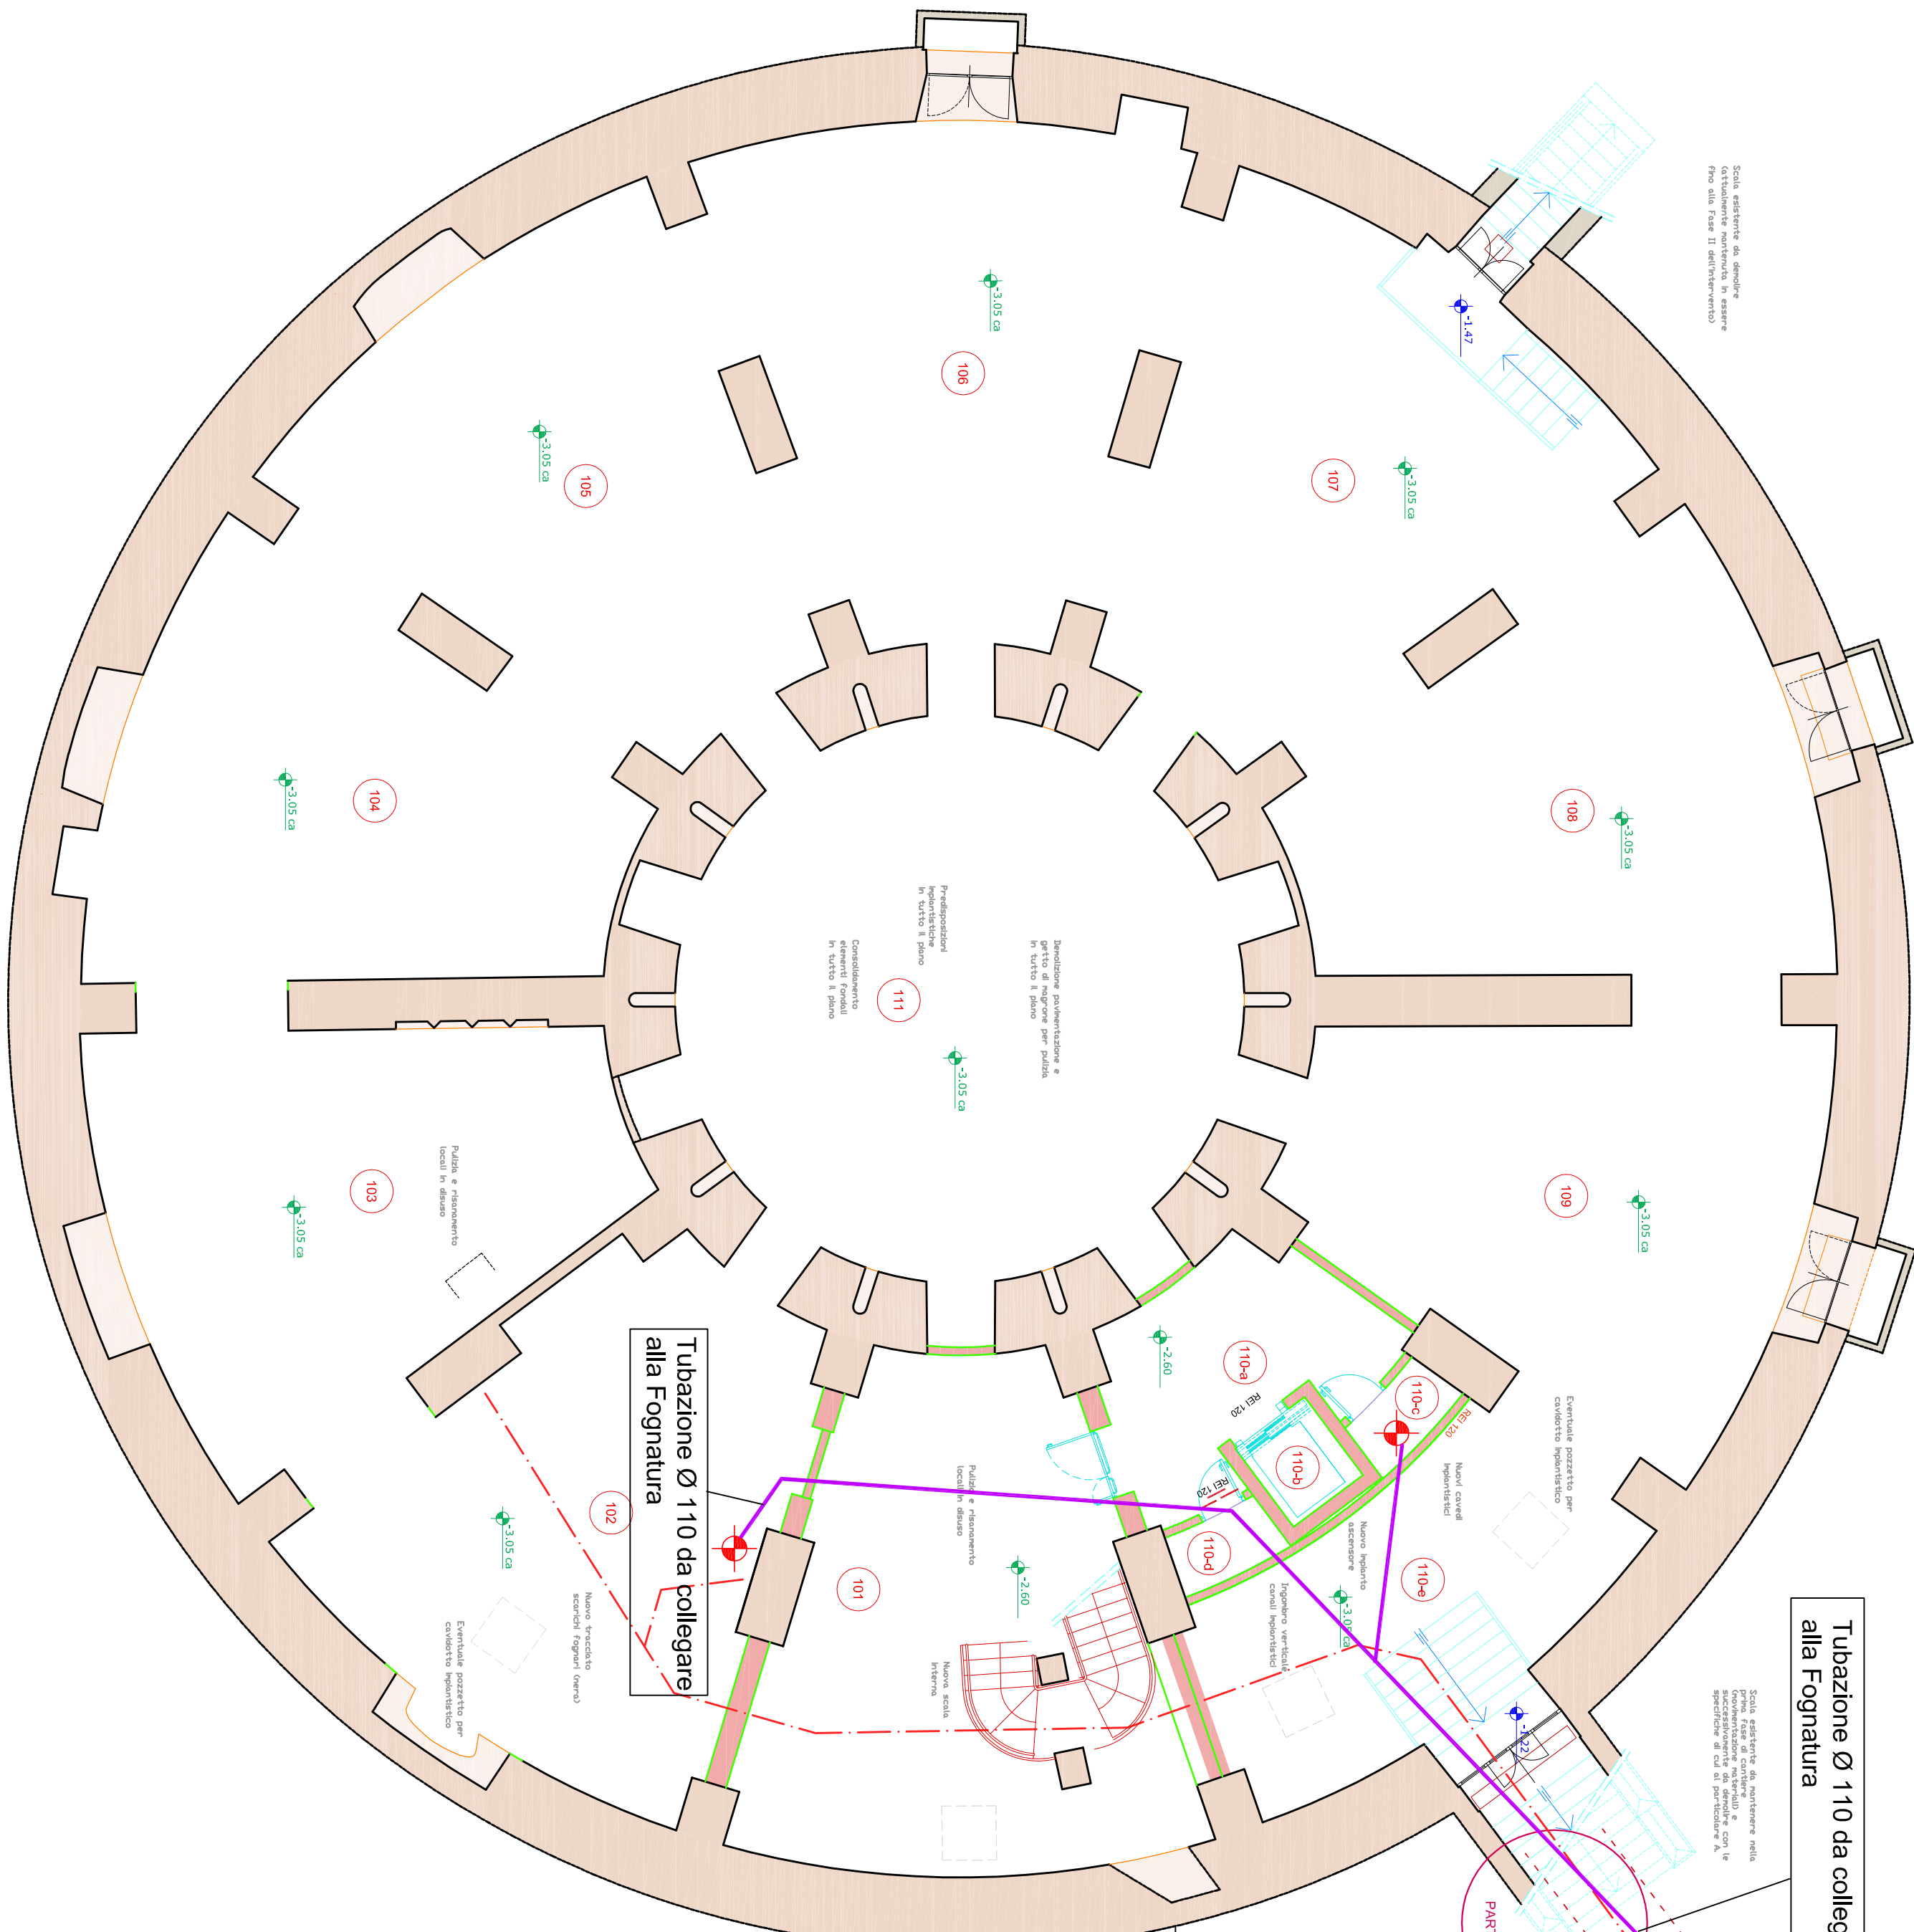

Tubazione Ø 110 da collegare alla fognatura

