


RECUPERO E RISISTEMAZIONE DELLA ROTONDA DEL TALLER

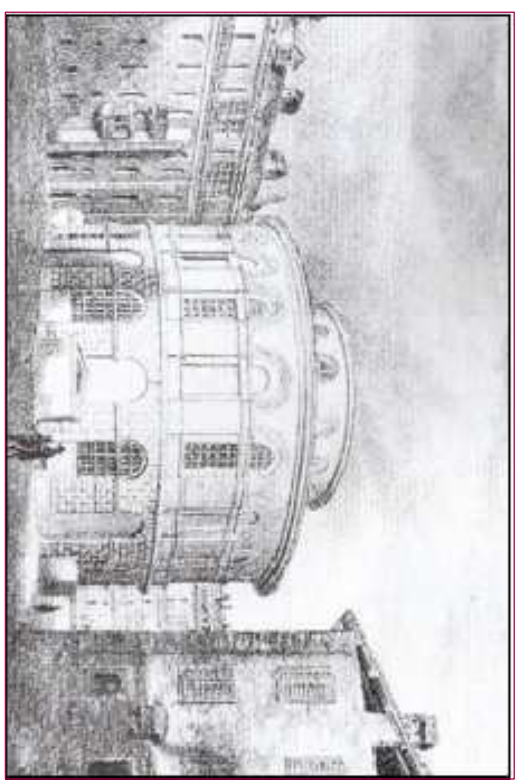

PROGETTO DEFINITIVO

[illegible]

IMPIANTI TERMOMECCANICI

SCALA ELABORATO 1:100	PIANTA PIANO INTERRATO IMPIANTO ESTRAZIONE ARIA	T07-01P
-----------------------------	--	---------

1:10	Novembre 2014	Novembre 2015	P.L. Ferrari Francesco
------	---------------	---------------	------------------------

LEGENDA

LEGENDA	
Impianto di Estrazione Aria

Nei locali servizi igienici, occorrerà realizzare un'estrazione forzata dell'aria.


I volumi minimi da estrarre sono pari a (secondo norma UNI 10339):

Gli estrattori sono ubicati nello stesso locale sopra il controsoffitto e sono costituiti da macchine recuperatrici del calore e quindi sono calcolate su due canali (ubicati nel vicino caveo); uno per la ripresa e l'altro per l'estrazione dell'aria viziata. L'estrazione e la ripresa terminano in copertura con

Gli estrattori si attivano nel seguente modo:

- in tutti i servizi igienici con rivelatore di presenza, con tempo programmabile, (in tal caso si accendono automaticamente anche le luci).

PIANO INTERATO

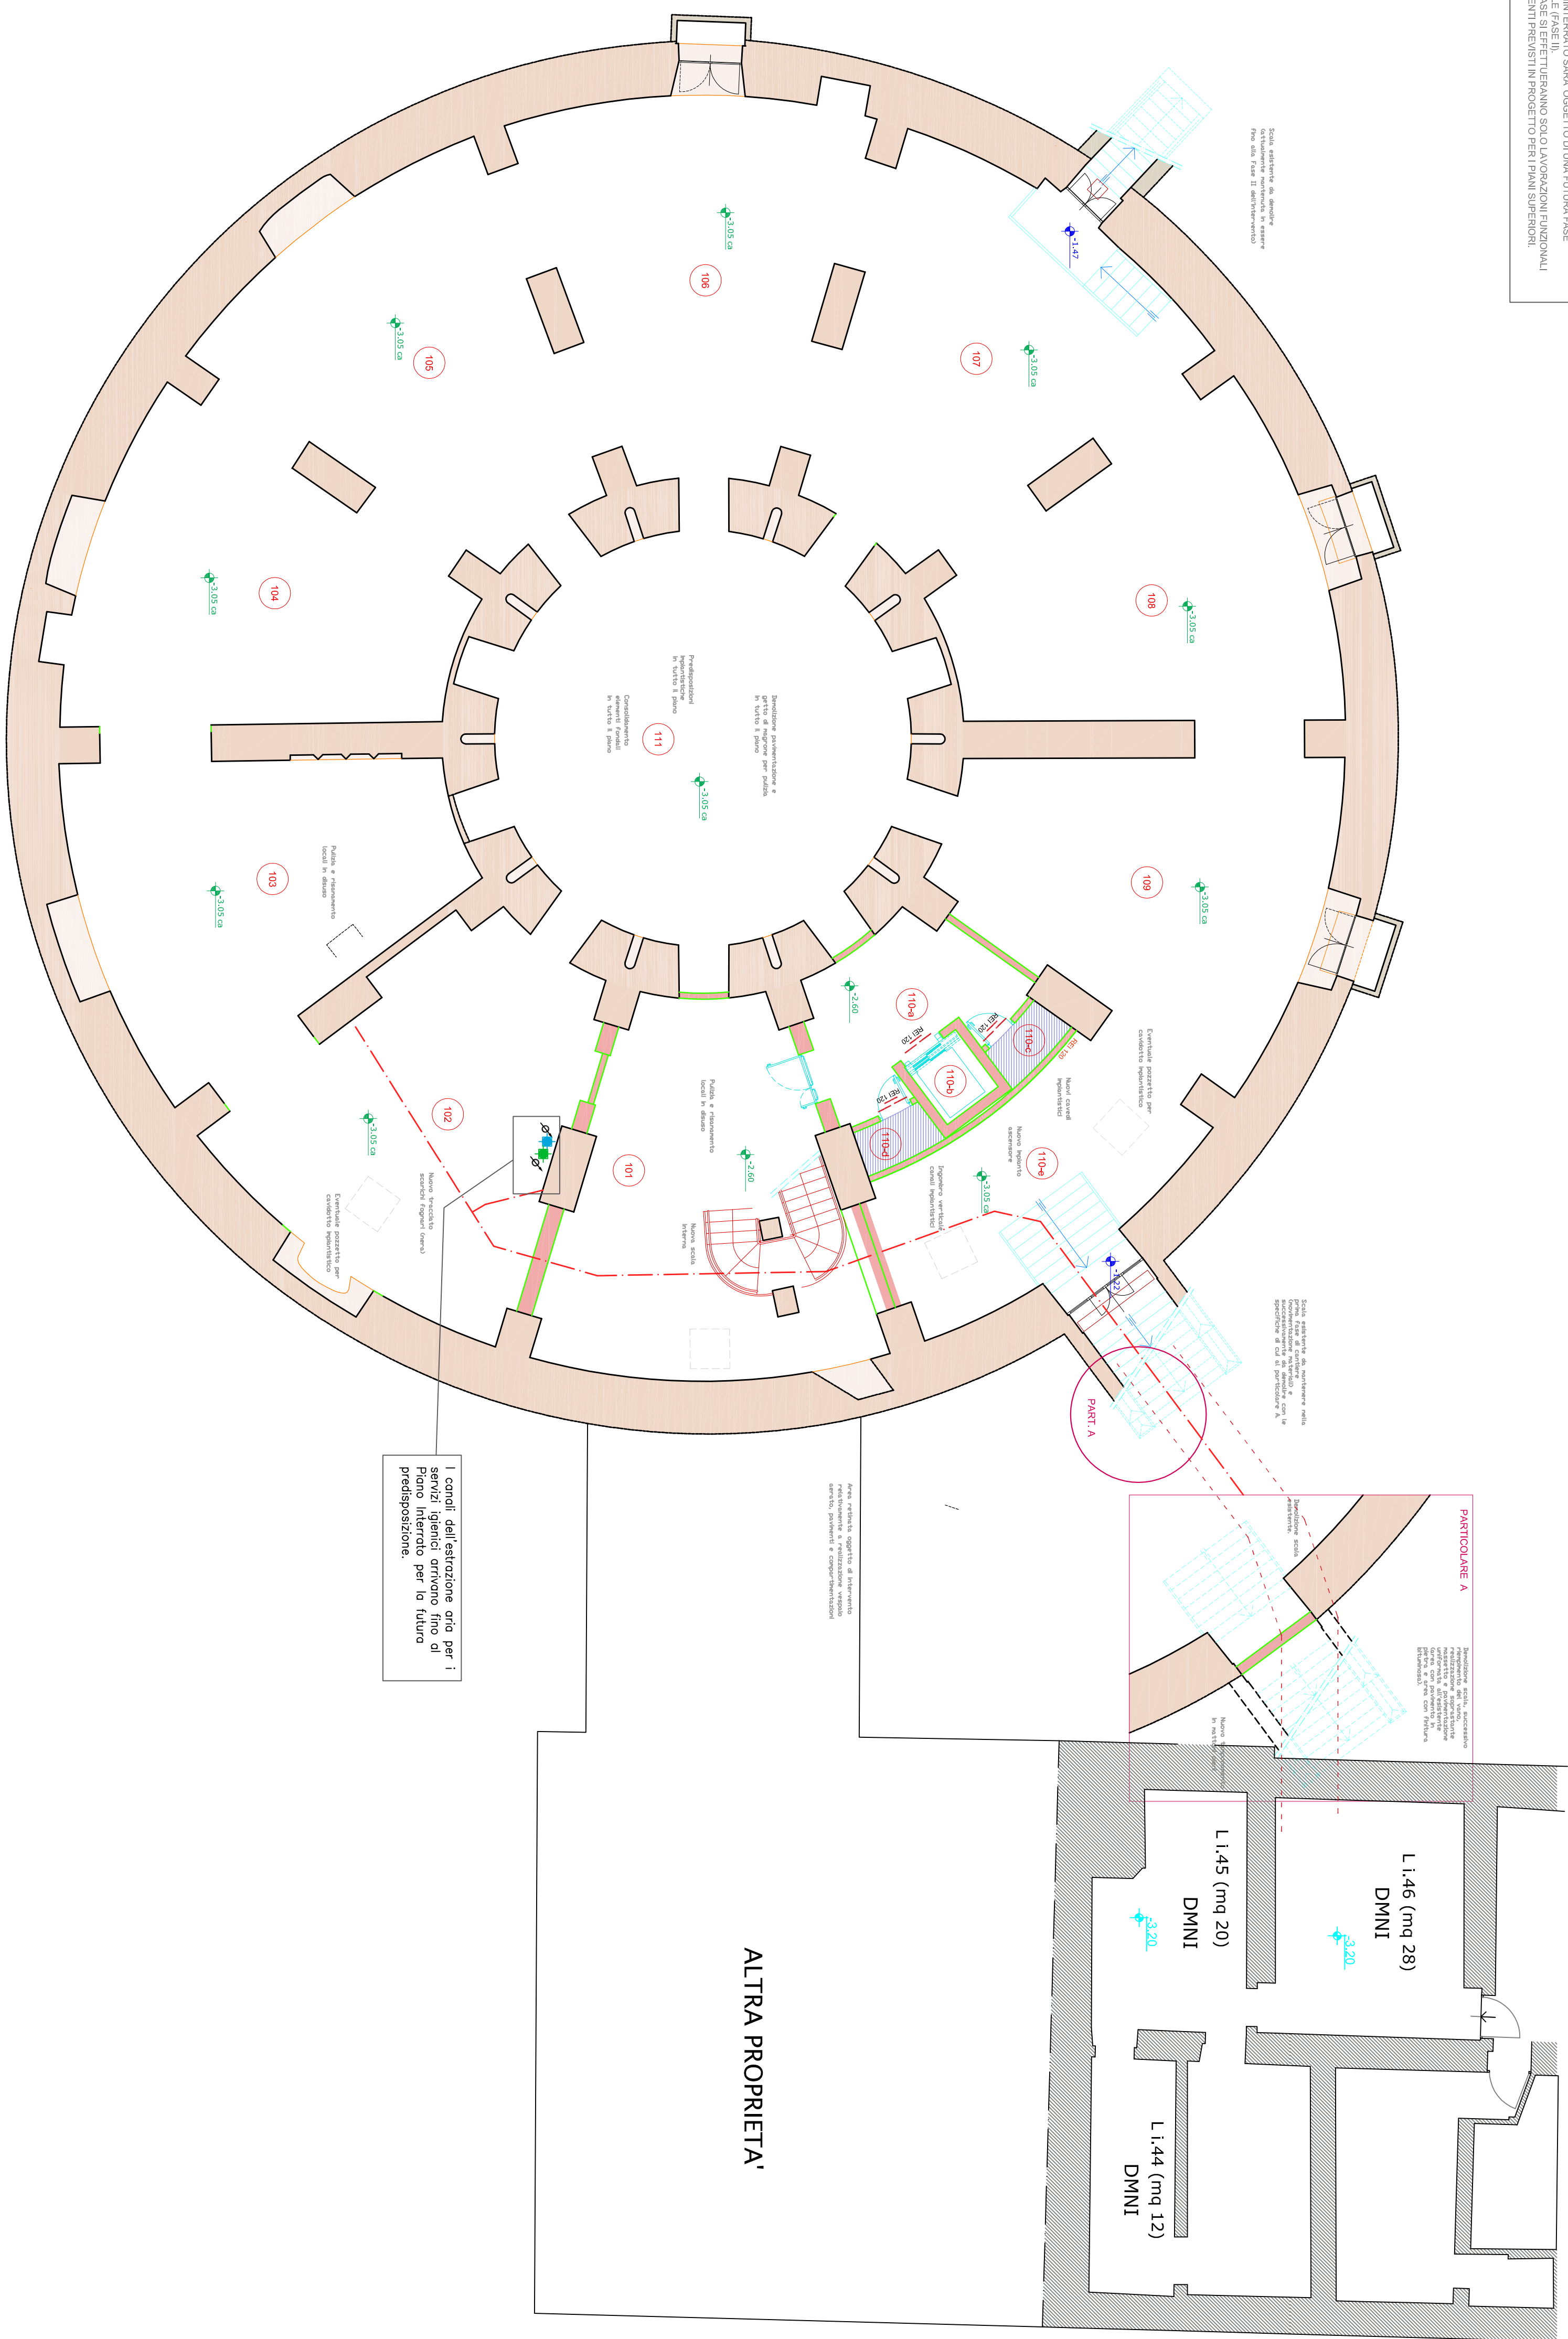

IL PIANO SEMINTERROTTO SARÀ OGGETTO DI UNA FUTURA FASE PROGETTUALE (Fase II).
IN QUESTA FASE SI EFFETTERANNO SOLO LAVORAZIONI FUNZIONALI
AGLI INTERVENTI PREVISTI IN PROGETTO PER I PIANI SUPERIORI



ALTRA PROPRIETÀ*

servizi igienici arrivano fino al Piano interrato per la futura predisposizione.