

Città di Torino DIREZIONE INFRASTRUTTURE E MOBILITÀ
Servizio Mobilità

OGGETTO: **VIABILITÀ CICLABILE - ANNO 2015
OPERE DI MANUTENZIONE STRAORDINARIA
E DI COMPLETAMENTO**

ATTIVITÀ:	PROGETTO DEFINITIVO	DATA:	15/08/2015	SCALA:	1:200	
TAVOLA:	ELABORATO: corso Orbassano lato Piazza Cattaneo - Piazza Omero	PROGETTO DEFINITIVO	DATA:	15/08/2015	SCALA:	1:200

PROGETTISTA:
Arch. LOUIE FORGIA


DIRETTORE SERVIZIO MOBILITÀ:
Arch. BIRNA CAVAGLIA

COLLABORATORE PROGETTISTA:
Ing. LUDOVICO MANZON
Sig. GIUSEPPE PAVONE
Sig. GIOVANNI PAVONE
Sig. ANDREA MARIANO

RESPONSABILE INTERVENTO:
Ing. LAUREN CLAPS

DIRETTORE DIREZIONE INFRASTRUTTURE E MOBILITÀ:
Ing. ROBERTO BERTASIO

DISegnatore e COLLABORATORE PROGETTISTA:
P.L. GIOVANNI MARCHELLI

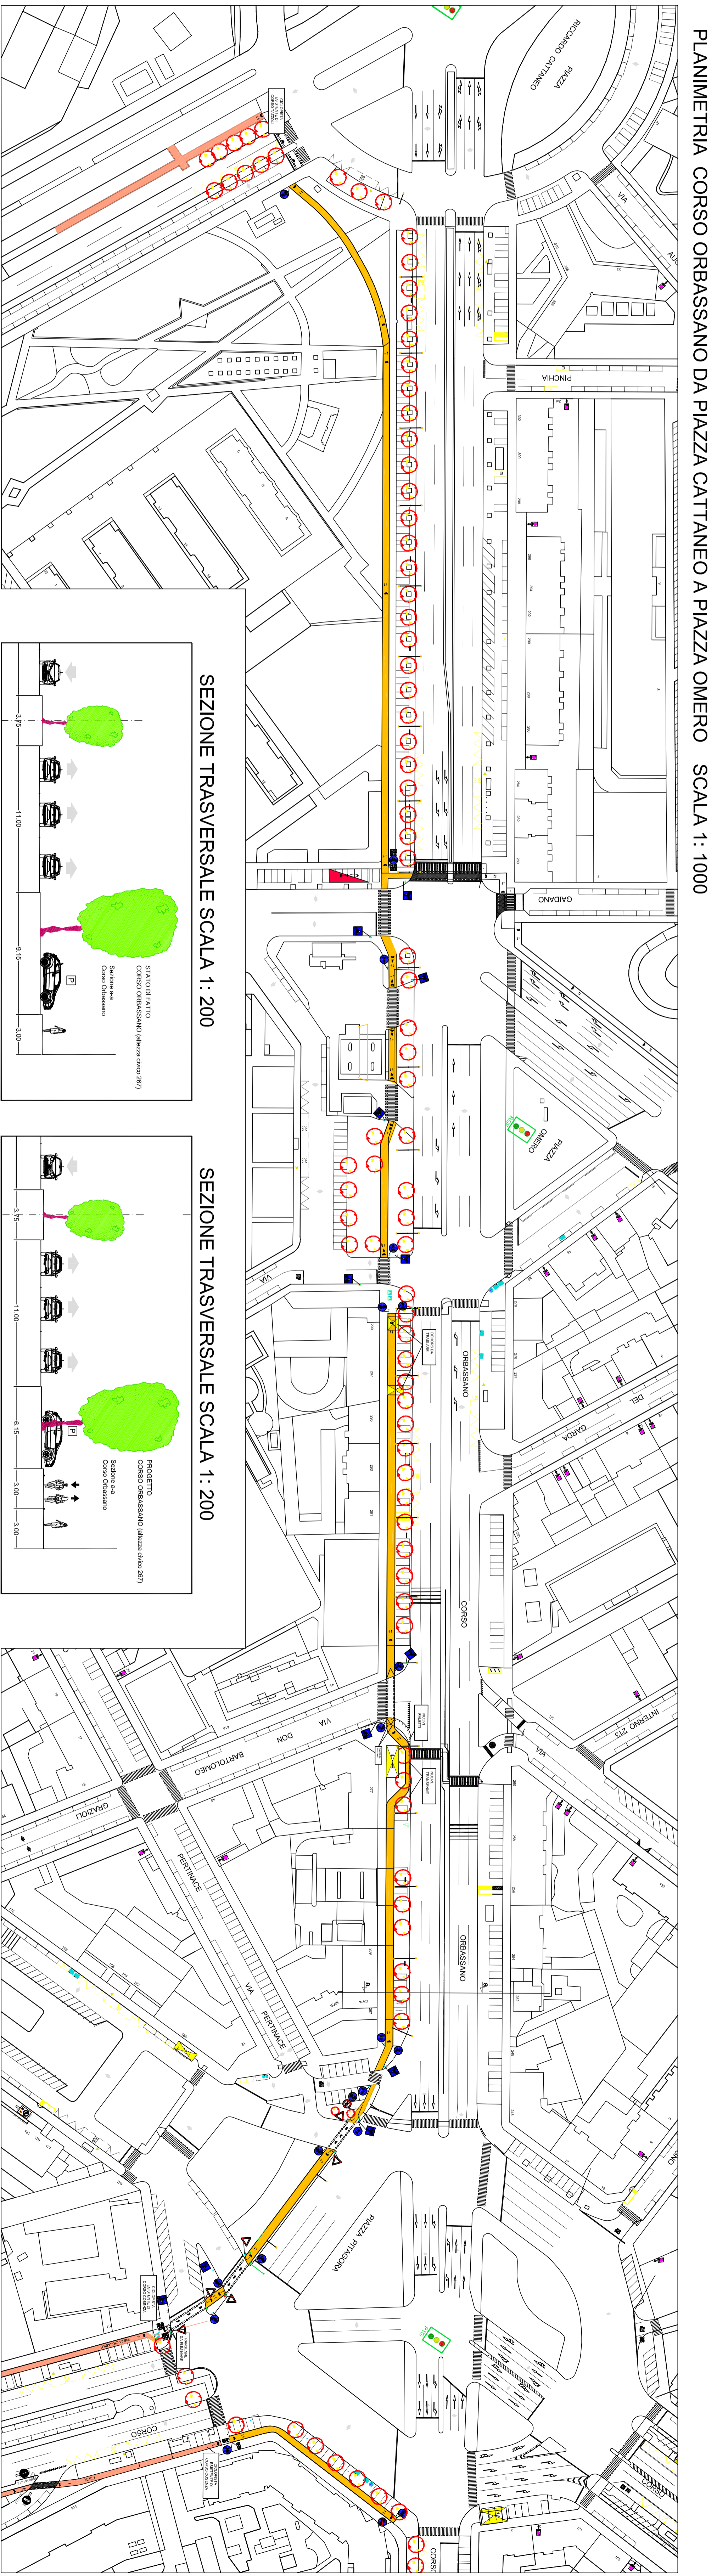

Città di Torino DIREZIONE INFRASTRUTTURE E MOBILITÀ
Servizio Mobilità

OGGETTO: **VIABILITÀ CICLABILE - ANNO 2015
OPERE DI MANUTENZIONE STRAORDINARIA
E DI COMPLETAMENTO**

ATTIVITÀ:	PROGETTO DEFINITIVO	DATA:	15/08/2015	SCALA:	1:200	
TAVOLA:	ELABORATO: corso Orbassano lato Piazza Cattaneo - Piazza Omero	PROGETTO DEFINITIVO	DATA:	15/08/2015	SCALA:	1:200

PROGETTISTA:
Arch. LOUIE FORGIA

DIRETTORE SERVIZIO MOBILITÀ:
Arch. BIRNA CAVAGLIA

COLLABORATORE PROGETTISTA:
Ing. LUDOVICO MANZON
Sig. GIUSEPPE PAVONE
Sig. GIOVANNI PAVONE
Sig. ANDREA MARIANO

RESPONSABILE INTERVENTO:
Ing. LAUREN CLAPS

DIRETTORE DIREZIONE INFRASTRUTTURE E MOBILITÀ:
Ing. ROBERTO BERTASIO

DISegnatore e COLLABORATORE PROGETTISTA:
P.L. GIOVANNI MARCHELLI

