
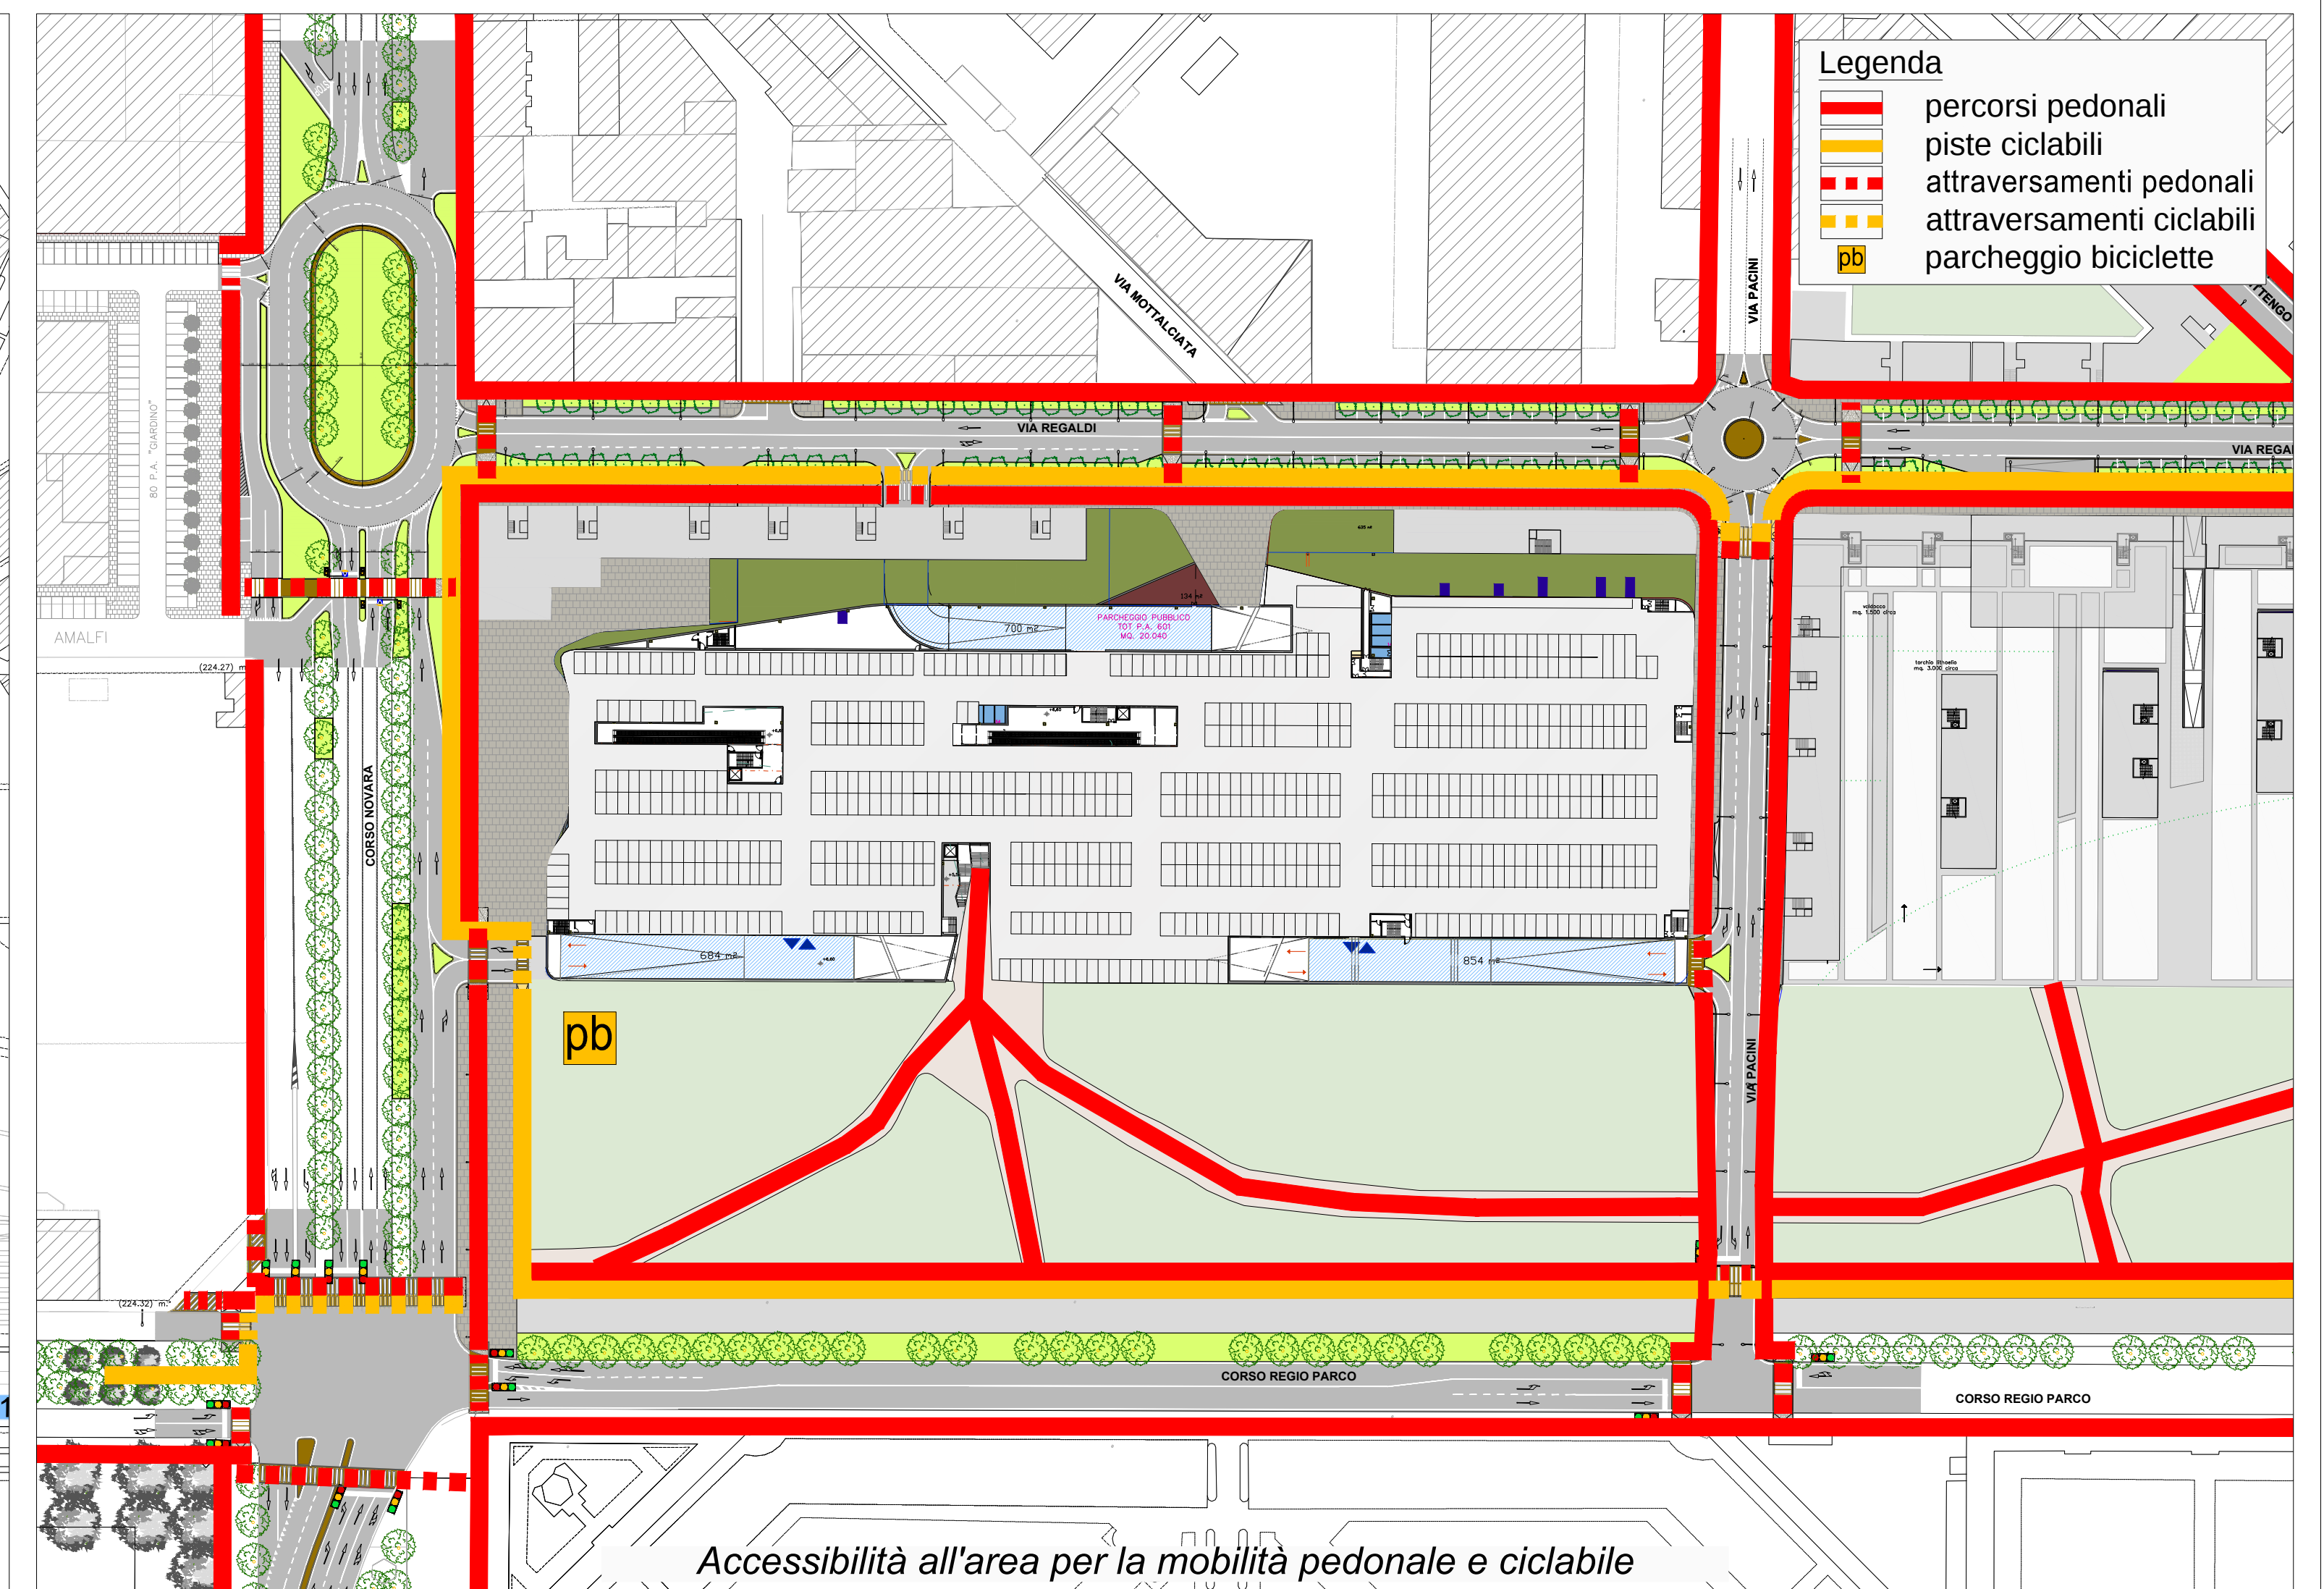
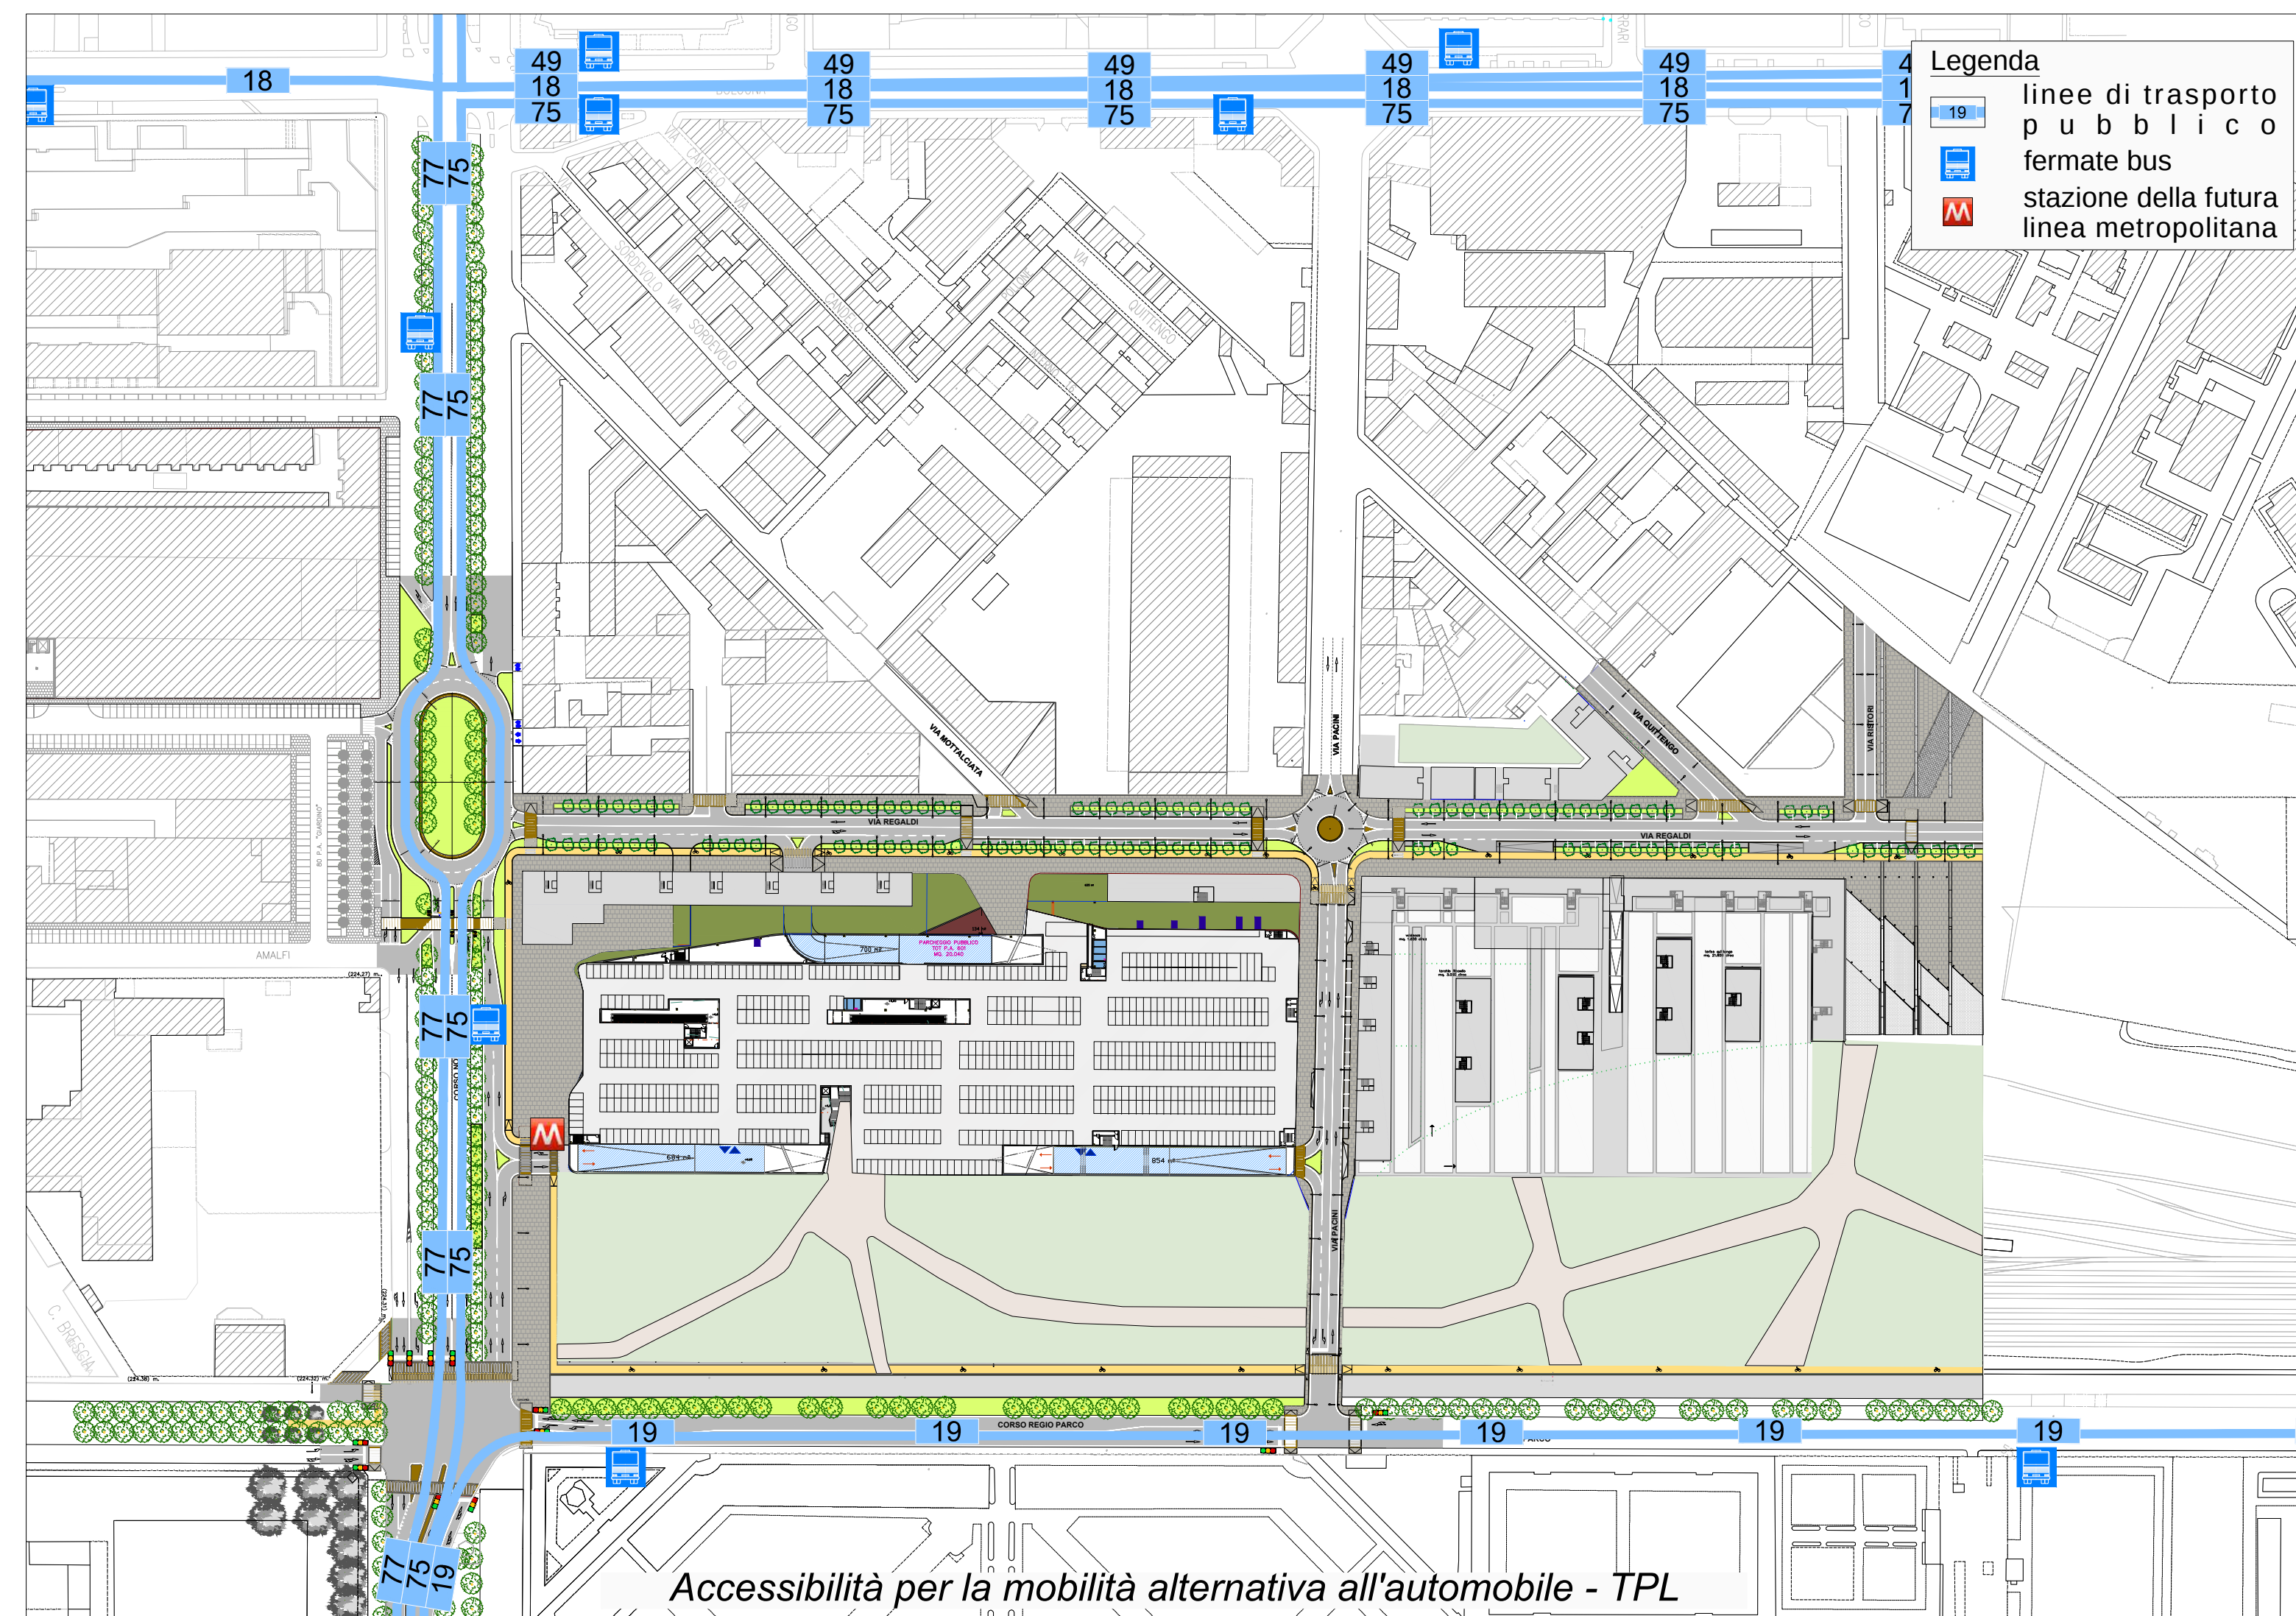
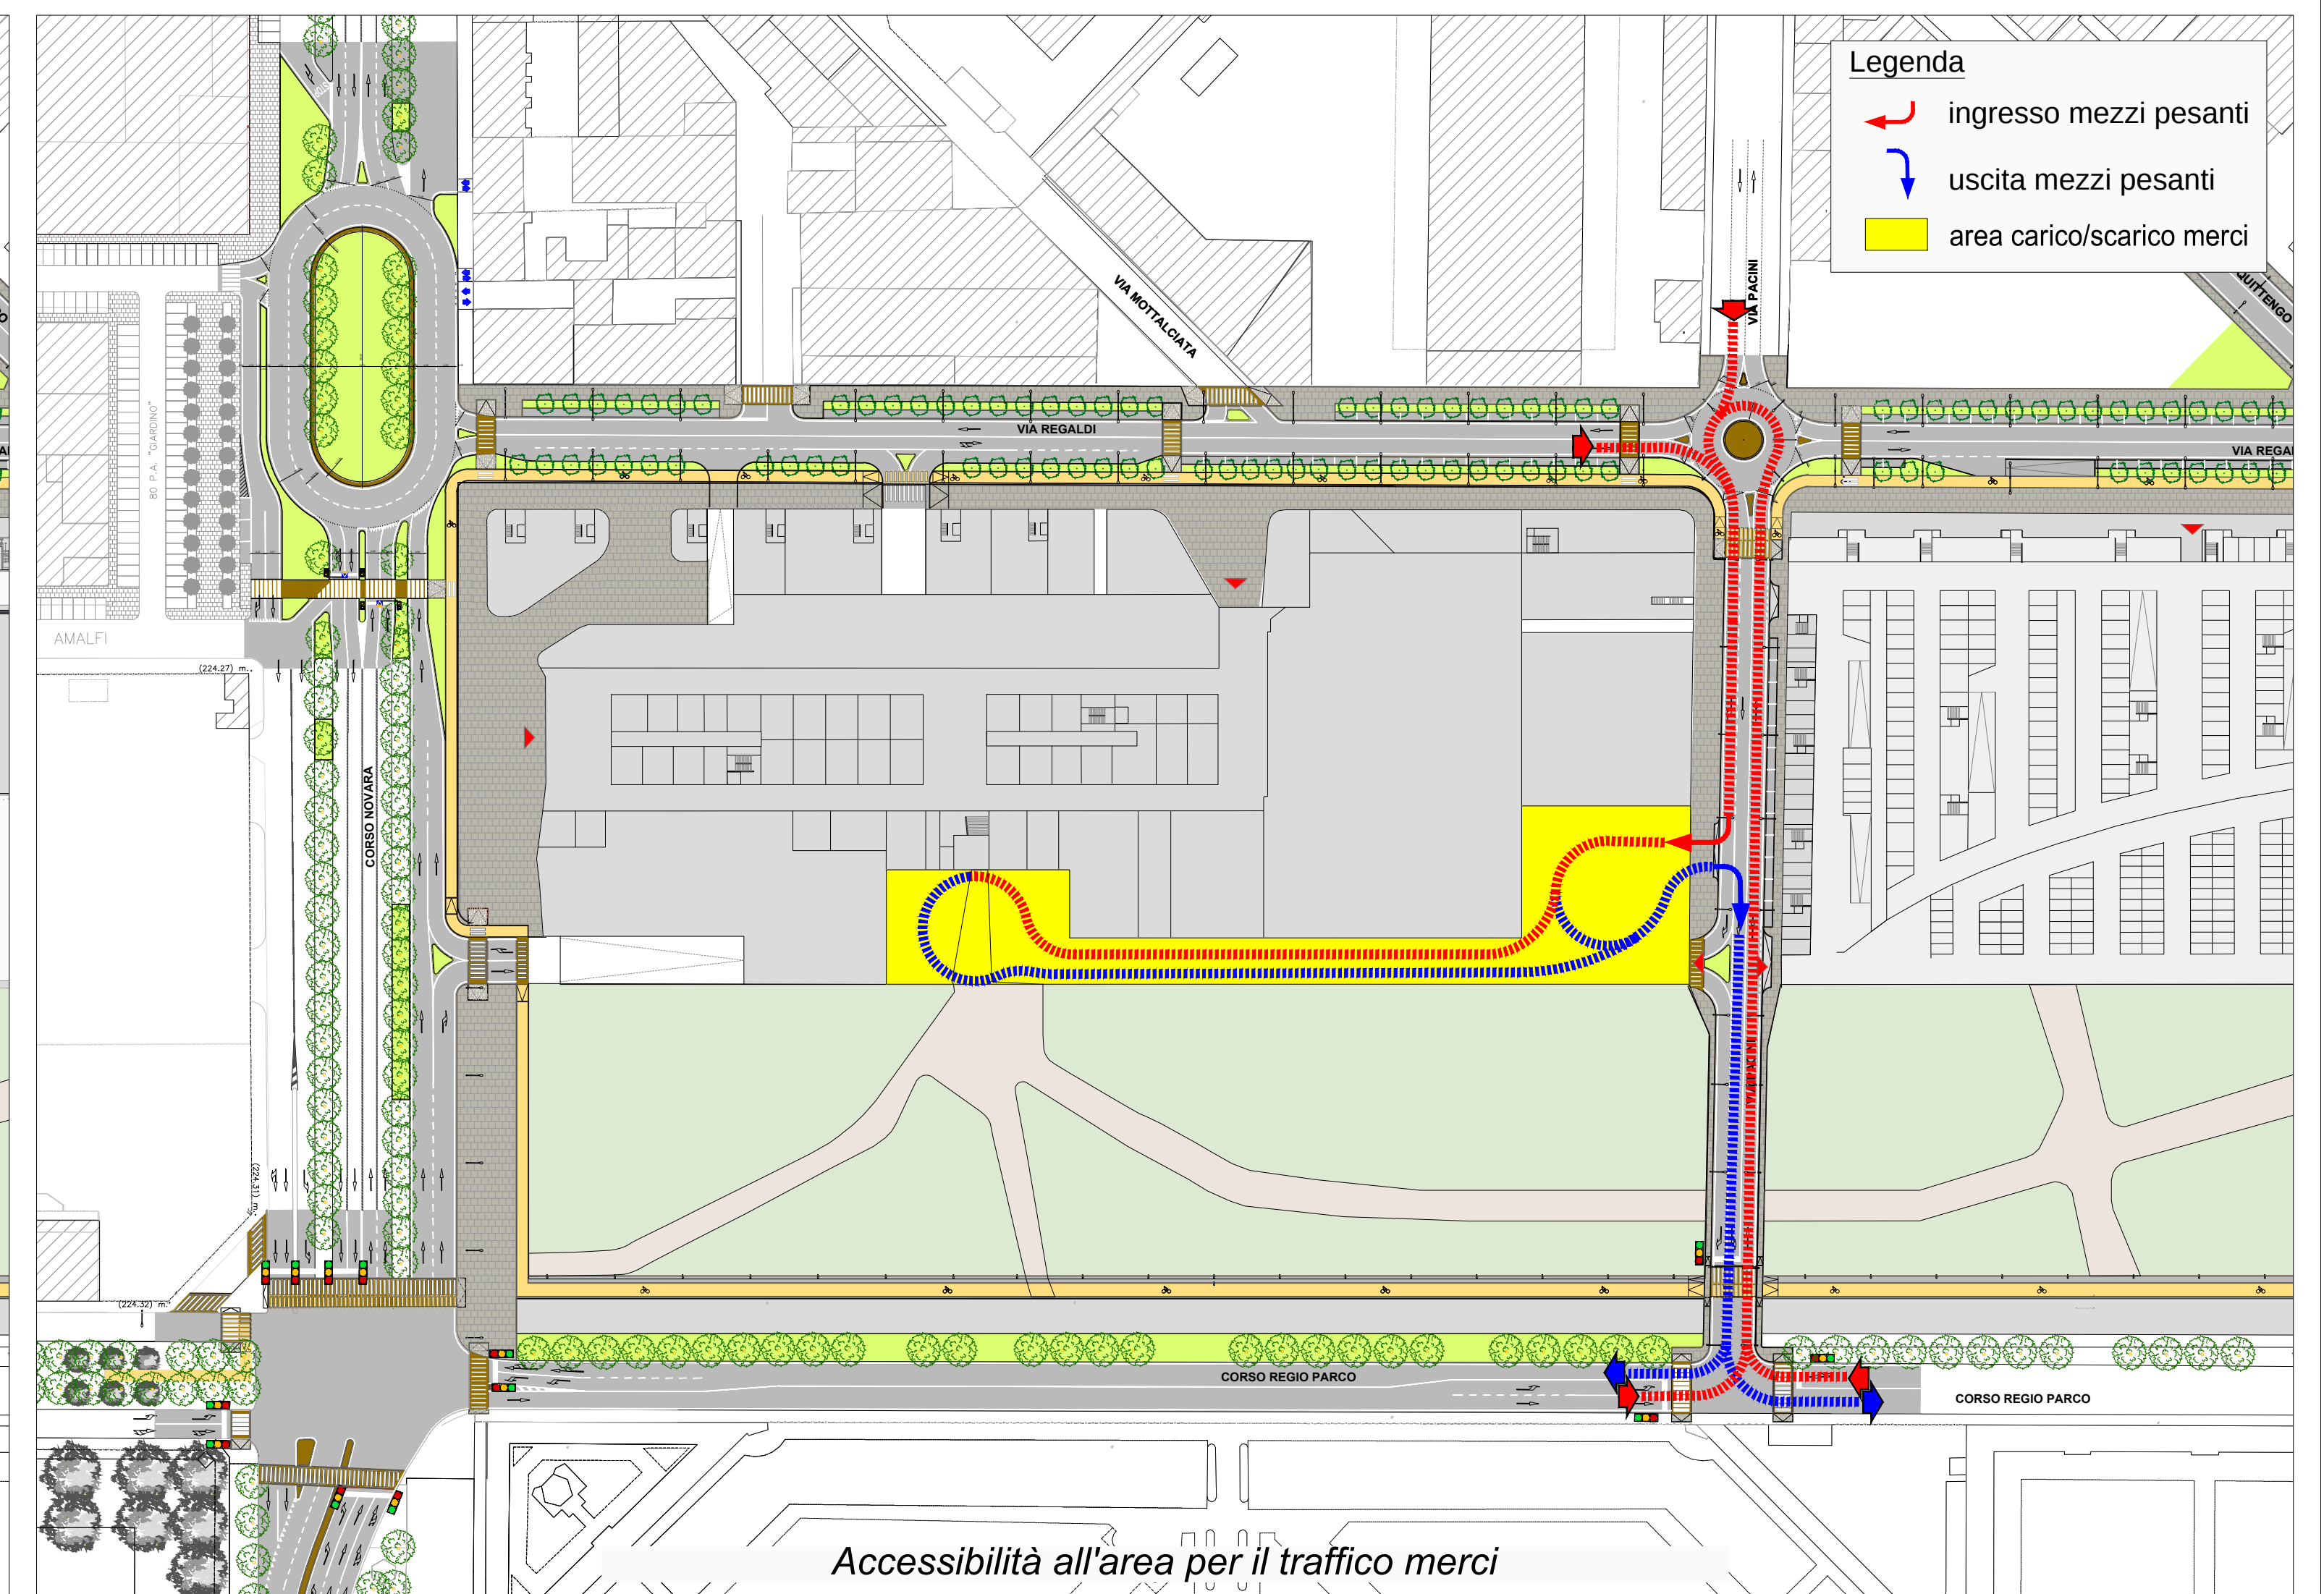


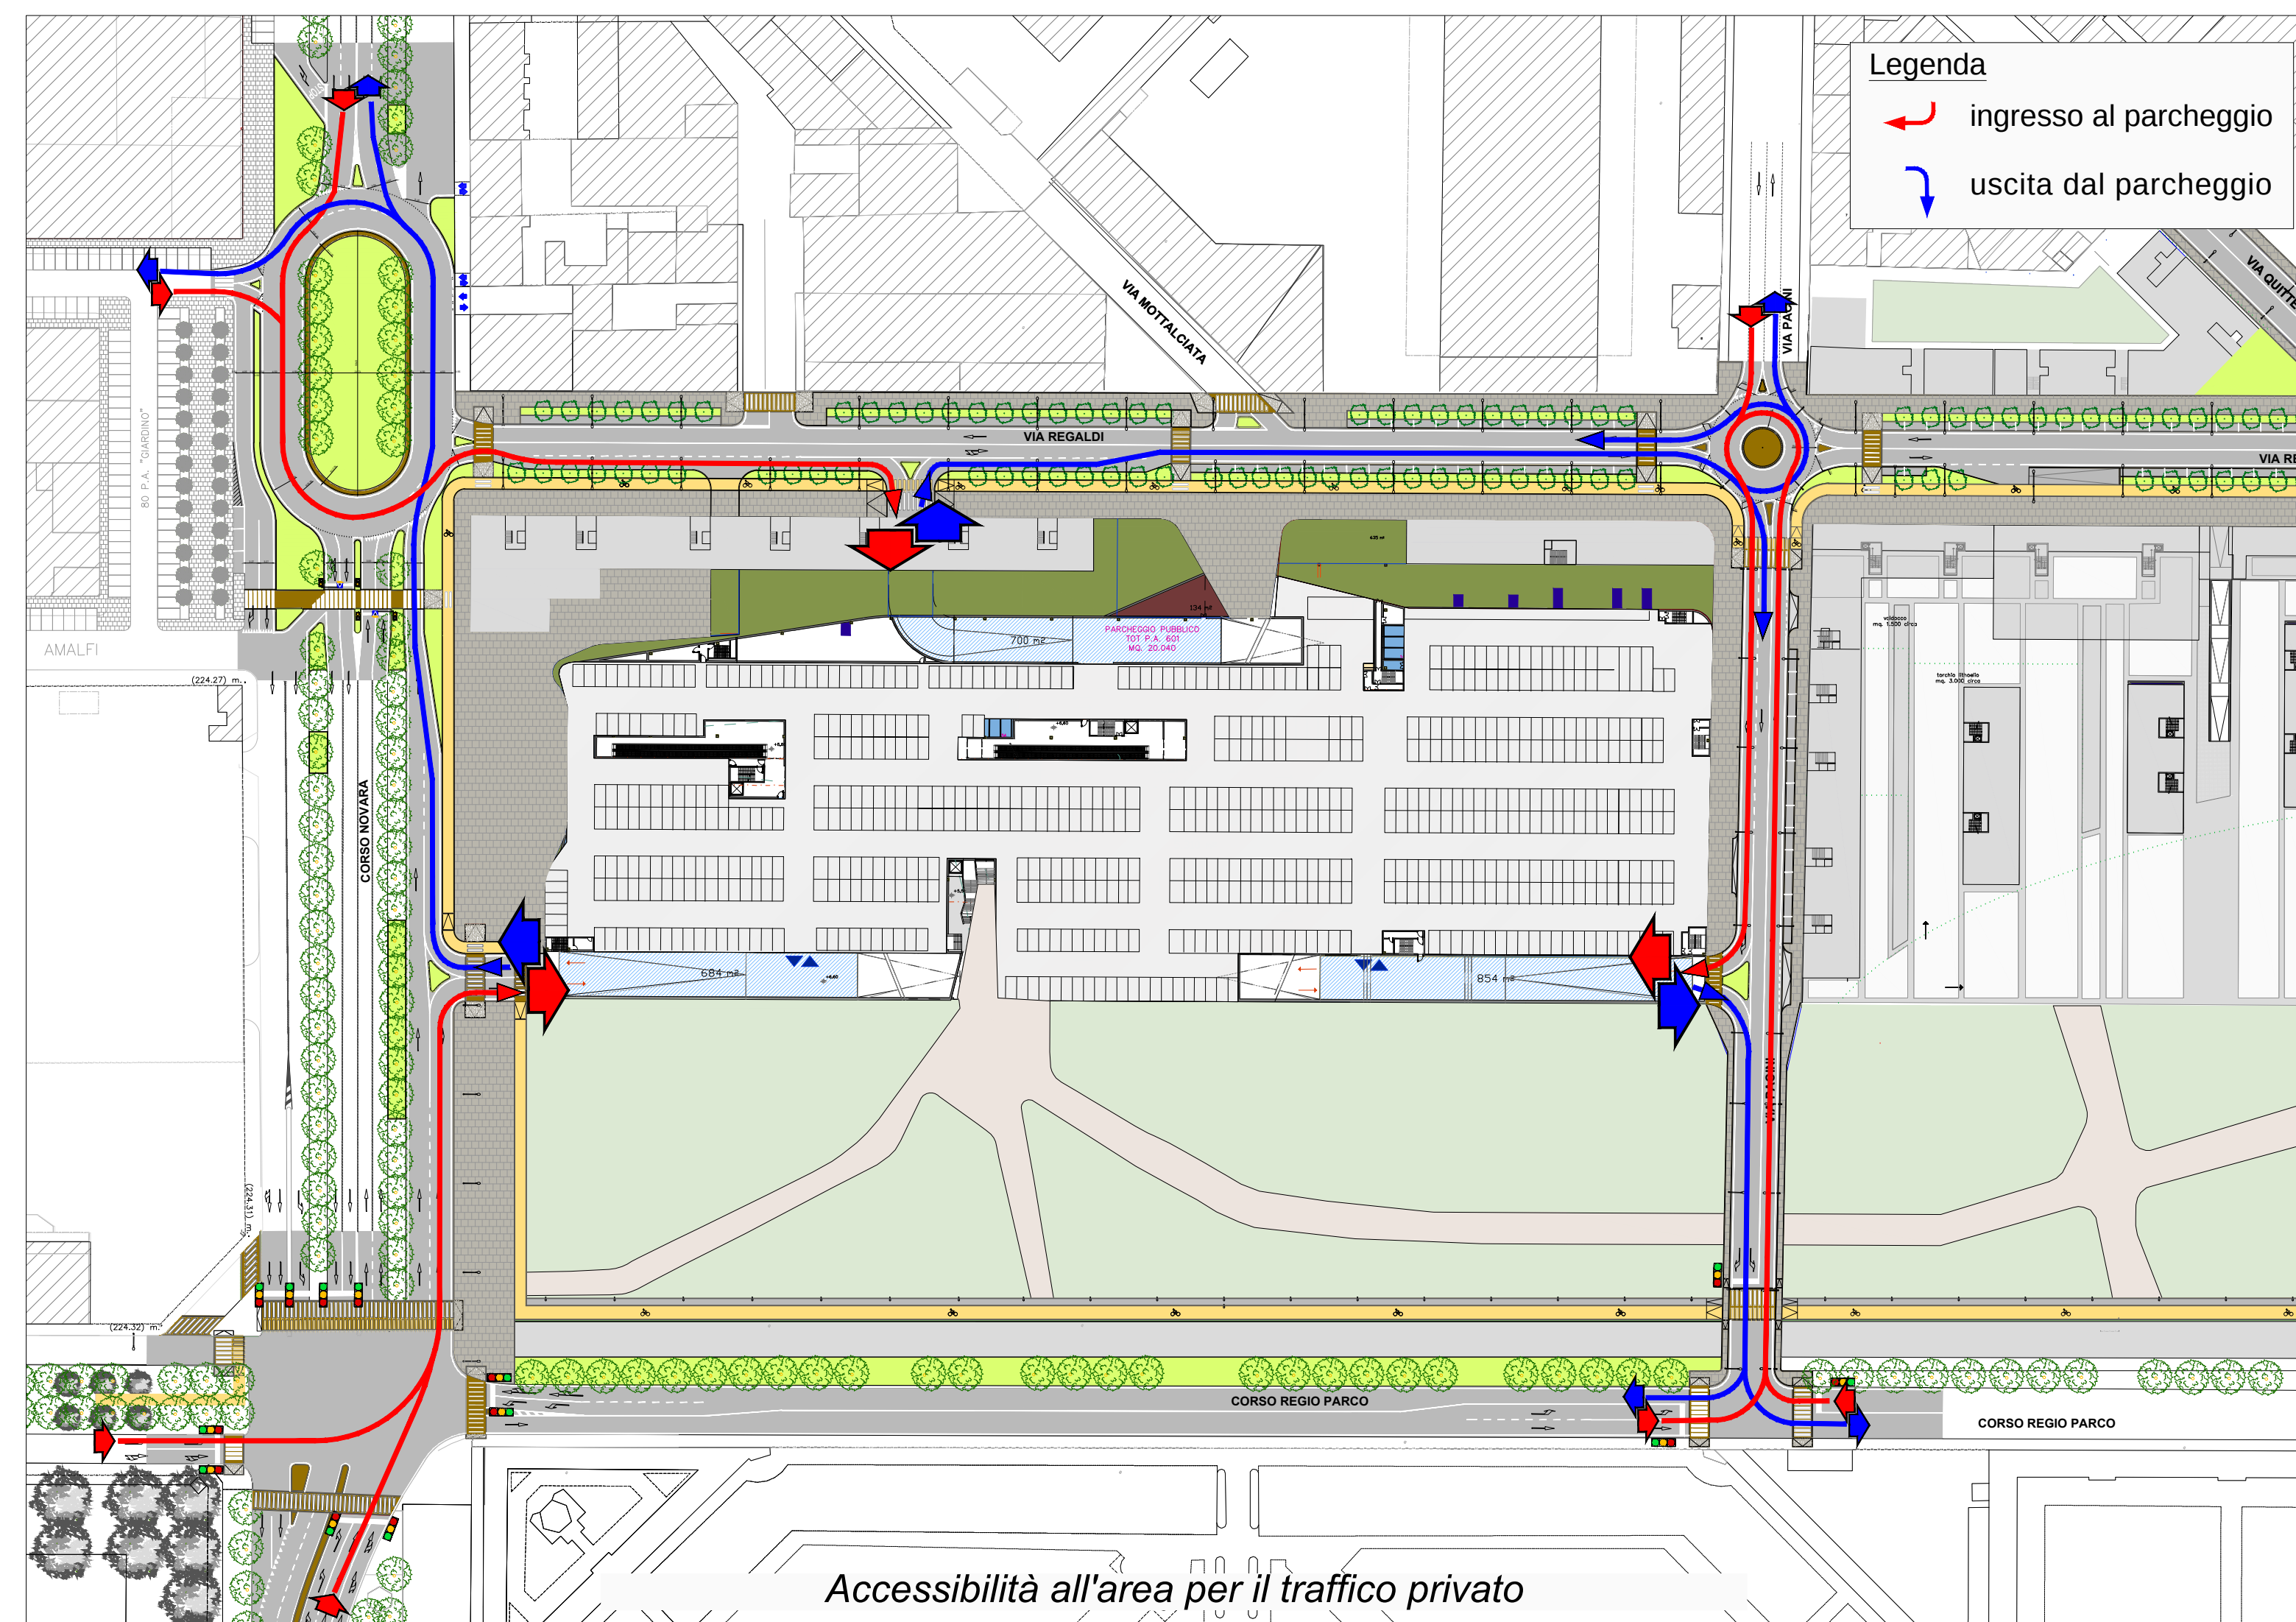

proponente: IMMOBILIARE REGIO PARCO Srl. P.zza S. Francesco, 2 12.051 ALBA (Cn) C.F./P.I. 0315891004	CITTA' DI TORINO		
progetto architettonico e consulenza urbanistica: Arch. Massimo BURRONI Ing. Andrea ERCOLE coprogettisti Ing. Maurizio LABATE Arch. Matteo PLACCHI parcstudio Via Bonzanigo, 32 14100 Asti T 0141 324655 F 0141 324655 E studio@parcstudio.it	consulenza viabilistica e progetto di massima delle OO.UU.: Dott. Ing. P. F. HO M. P. HO n. 158 K Ing. Piero MONDO Ing. Ernesto MONDO samep mondo engineering srl Via Mentana n. 18 10133 TORINO T/F 011 597540 E mondo@samep.it W www.samep.it	consulenza commerciale Dott. Silvio BERLOTTO sotrecco s.n.l. piazzale Europa 7, Pianezza (TO) T 011 5368090 T/F 011 536824 E sotrecco@sotreccon.it W www.sotrecco.it consulenza ambientale e paesaggistica Prof. Giulio MONDINI Arch. Elena BERATTINI SisTer sistemi territoriali s.r.l. Via Pier Carlo Boggio n. 6 10138 Torino T 011 19751111 F 011 1975112	
tavola n°2 scala -	APERTURA DI UN CENTRO COMMERCIALE CLASSICO DI GRANDI DIMENSIONI Ambito Regaldi - c.so Regio Parco - via Regaldi - via Pacini D.C.R. n°59-10831 del 24 marzo 2006 D.C.C. n°18 del 12 marzo 2007 Accessibilità al nuovo insediamento commerciale 18 novembre 2014		