

CITTA' DI TORINO

DIREZIONE VERDE PUBBLICO ED EDIFICI MUNICIPALI
SERVIZIO EDIFICI MUNICIPALI

MANUTENZIONE BONIFICA AMIANTO IN EDIFICI MUNICIPALI
(CODICE OPERA 4169 – CUP C14E14000960004)

Responsabile dei Lavori: arch. Dario SARDI

Il Coordinatore Sicurezza Progettazione: arch. Massimo CASASSA MONT

PROGETTO DEFINITIVO

CANTIERAMENTO E APPRESTAMENTI DI SICUREZZA
Via Borsellino 3
EX CARCERI "LE NUOVE"


REV	MODIFICHE	
0	EMISSIONE	DISEGNATORE

NOME-FILE	Sciole Plot
RIFERIMENTO	1:1

SCALA
Vorte
ELABORATO
TAV.
09/m

SIMBOLI ORGANIZZAZIONE CANTIERE / PIANO DI SICUREZZA	
	BANCHI DI CANTIERE / SPAZI SENSO SPORADICI / LOCALI LAVORATORI
	AREA DI STOCCAGGIO
	U.D. UNITA' DI DECONTAMINAZIONE
	ACCESSO PERSONALE OPERA
	ACCESSO MEZZI
	PERCORSO MEZZI/OPERA
	RECONZONE
	NEW DEVICE
	RECONZONE CON CAVI ELETTRICI E MASTRO
	EQUIPAGGIAMENTO DINAMICO
	PANNELLI IN CAMERA ZANCA ONDULATA DI COLORE BLU
	AREA SOSTA MEZZI
	PARAPETTO DI PROTEZIONE
	ELETTRO-APPARECCHI DI RETE METALLICA CON/SENZA RELE ESTRUSA

* N.B. - sul perimetro interno del piano di lavoro, predisporre rete di protezione / parapetto

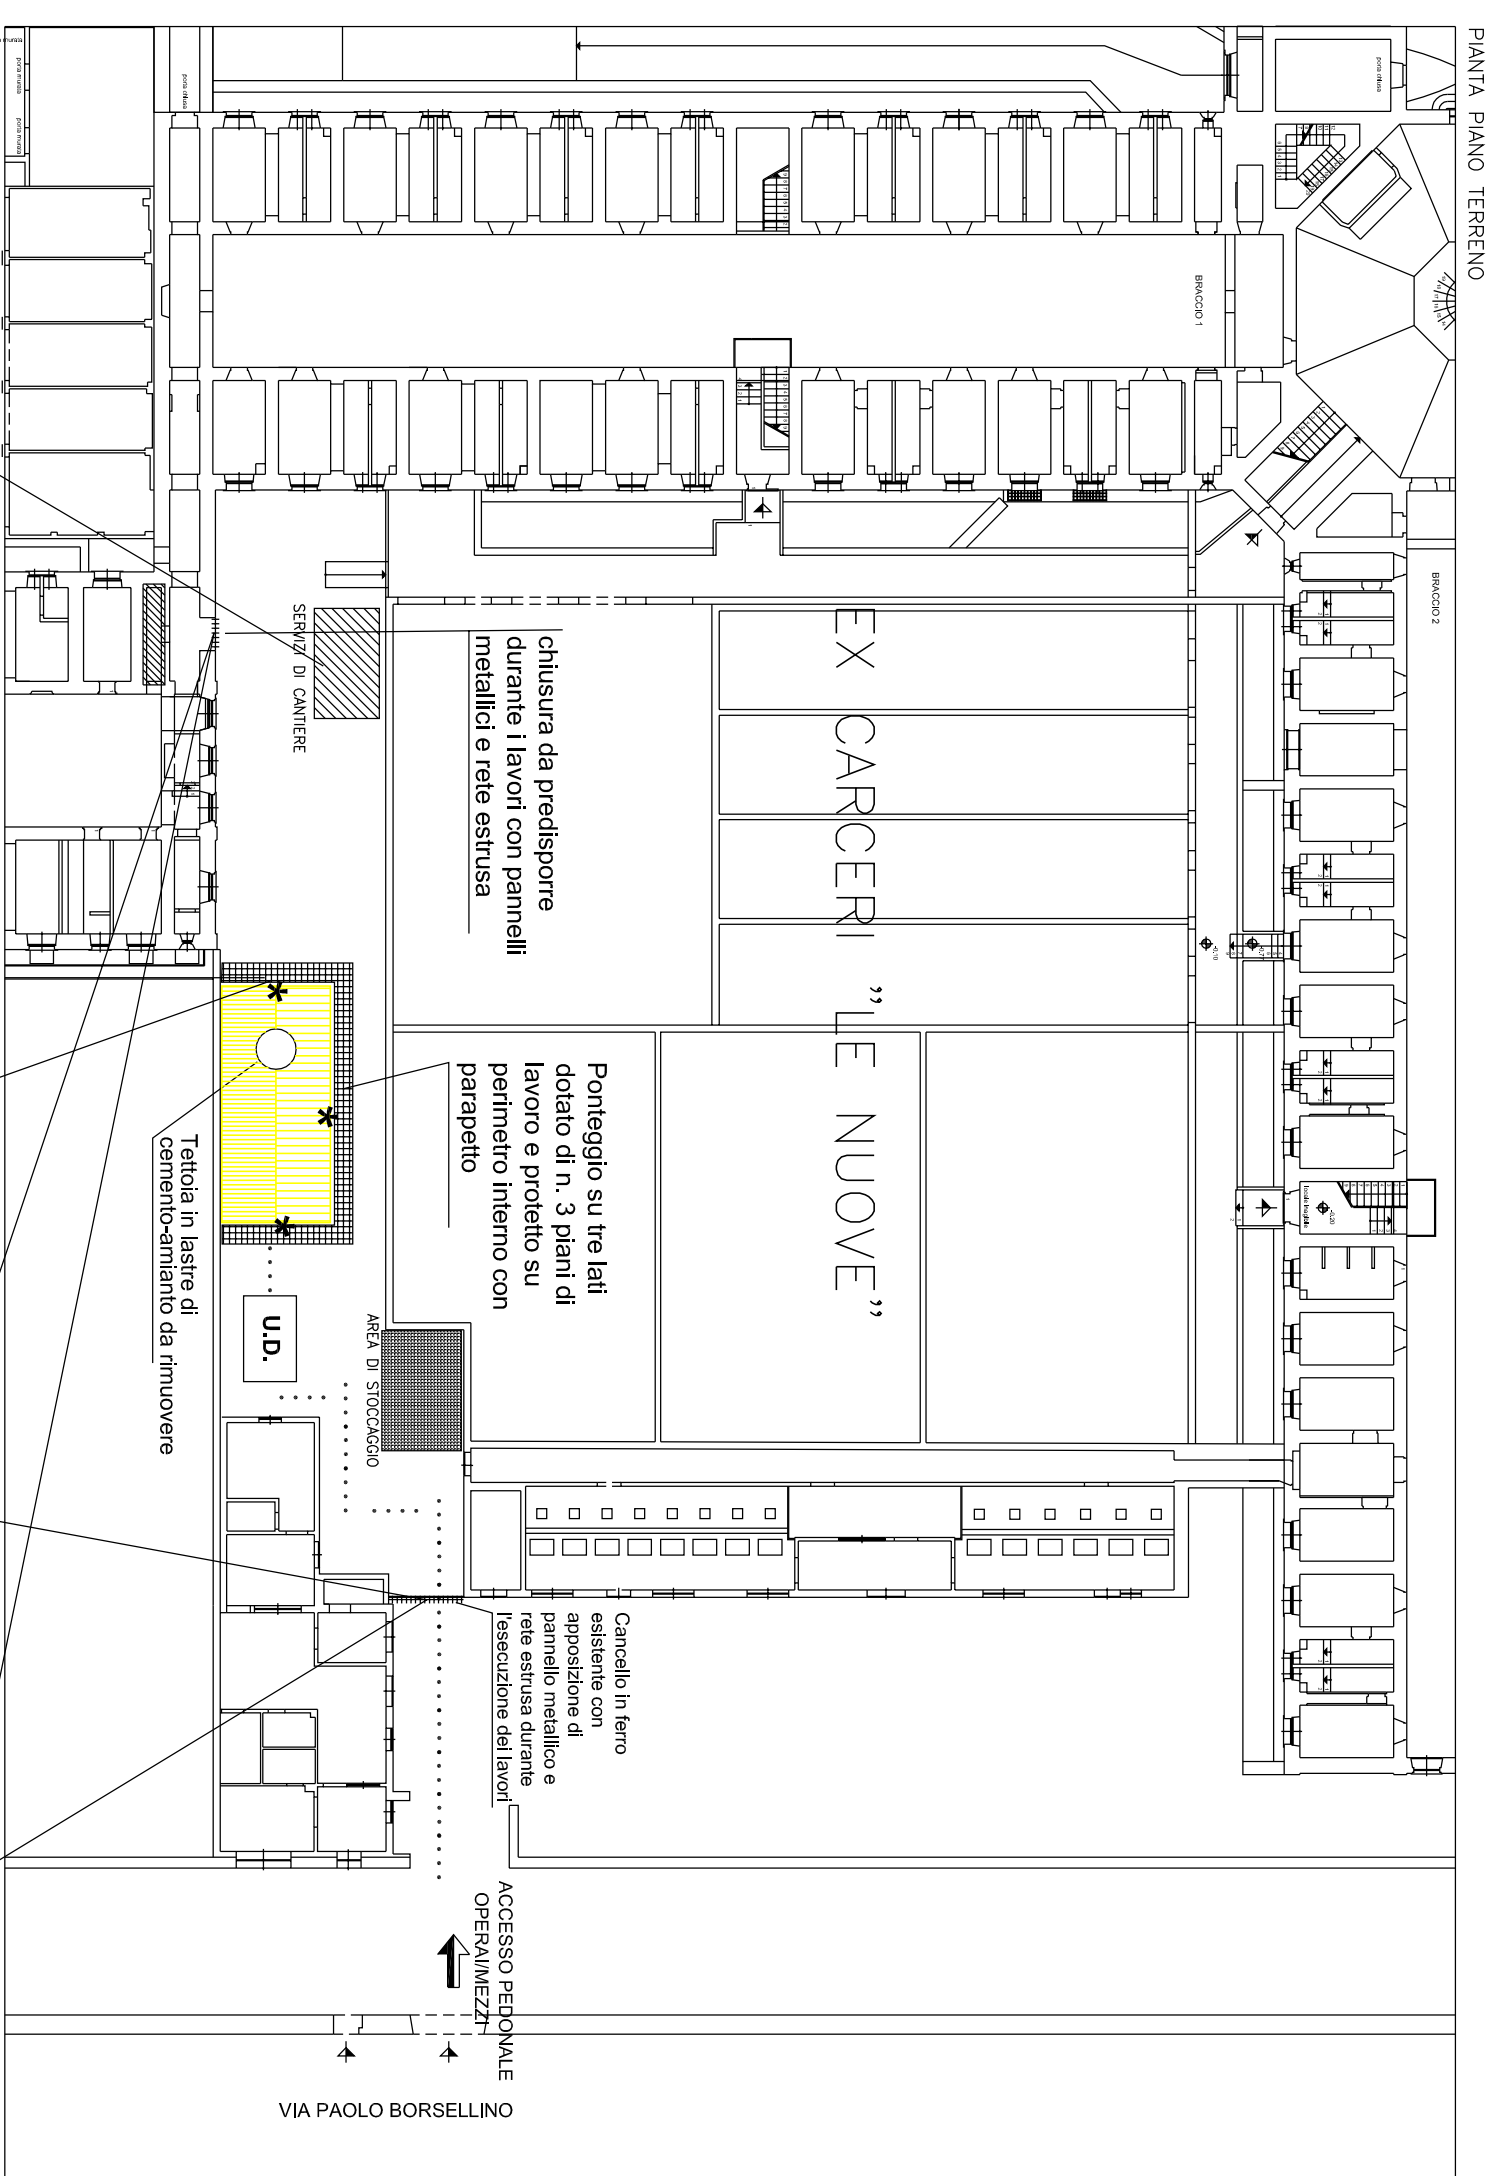

È OBBLIGATORIO USARE I MEZZI DI PROTEZIONE IN DOTAZIONE A CIASCUNO