

Divisione Servizi Tecnici per l'Edilizia Pubblica
Servizio Infrastrutture per il Commercio e lo Sport

Corso Ferrucini n. 122 - 10141 - Torino
Tel. 011.01125859 - 011.01125946 - Fax 011.01125852

MANUTENZIONE STRAORDINARIA MERCATI RIONALI
(CODICE OPERA 4048)



PARTICOLARI VARI

ID FILE
Scala 1:20
Data Maggio 2016
AGG.

3

RESPONSABILE DELLA SICUREZZA IN FASE DI PROGETTAZIONE
(D. Leg. n. 81/06 ex art. 93 c. 3):


Arch. Dario Campanale

IL DIRIGENTE DEL SERVIZIO
INFRASTRUTTURE PER IL COMMERCIO E LO SPORT
RESPONSABILE DEL PROCEDIMENTO

Ing. Eugenio Barbirato


PARTICOLARE STRATIGRAFIE - RIPRISTINO PAVIMENTAZIONI ESISTENTI - Scala 1:20

PAVIMENTAZIONE SEMIFLESSIBILE

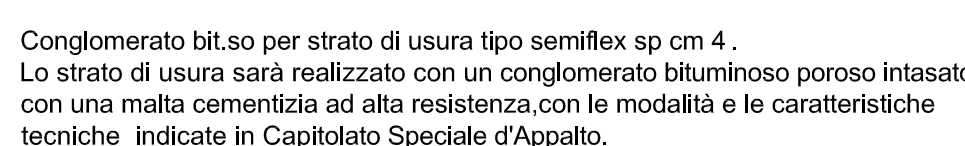


Supporto Esistente

PAVIMENTAZIONE IN ASFALTO

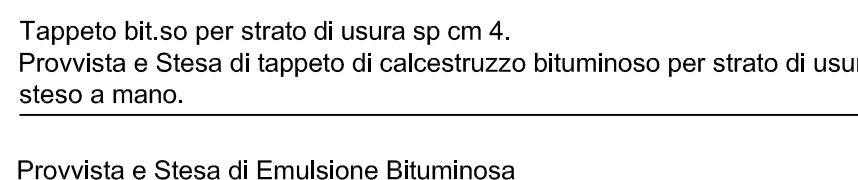

Supporto Esistente

POZZETTO - PIANTA

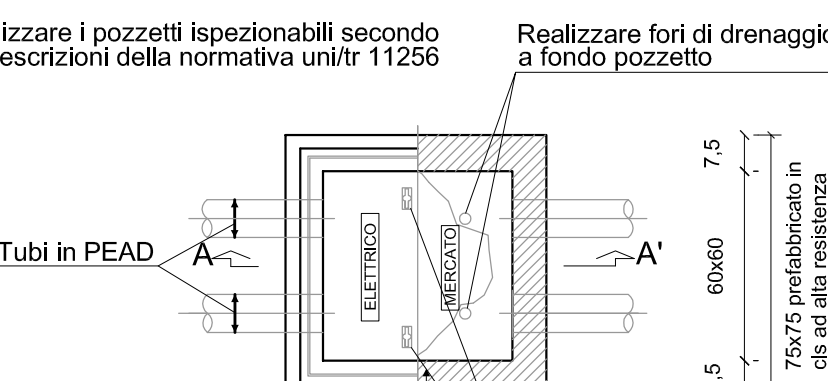

Pozzetto prefabbricato in cls ad alta resistenza, armato e vibrato con $f_{ck} = 40 \text{ N/mm}^2$, realizzato e marchiato secondo norma uni en 1917

levamento del chiusino

Crusino in ghisa estensibile, dimensioni di passaggio 50 cm, coperchio con scritta "elettrico mercato" e in telaio completo dei supporti di fissaggio e/o ancoramento min. 100 mm - profondità di ancoramento 50 mm - supporto elastico antirumore e antibattimento.

È consentito utilizzare 50 Pozzetti in getto di c/c Rck min. 50 N/mm² a norma UNI91 11250 con spessore di c/c min. 15 cm.

Quota piano stradale

Malta di cemento Rck 50 N/mm² per fissaggio telaio e sigillature

Pozzetto prefabbricato c/c c/c = 40 N/mm²

Anello di prolunga parete prefabbricato in c/c c/c = 40 N/mm² a norma UNIEN 191 di adeguata altezza dal quota del piano di riferimento

50 cm

Profondità di ancoramento

con elemento di fondo

Tubi in PEAD

Sottofondo in
cls Rck 15 N/mm

Realizzare foro di drenaggio a
fondo pozzetto

66

70

38

(in rapporto alla pila)

pila in cemento

NB: eseguire accurata e solidale sigillatura fra tubi e pareti del pozzetto nonché fra pozzetto e anello di prolunga parete prefabbricato con malta di cemento Rck 50 N/mm²


E' consentito utilizzare pozzetti
in getto di cls Rck min. 50 N/mm²
a norma UNI/rt 11256 con spessori

Quota piano stradale

Anello di prolunga prefabbricato in calcestruzzo a norma UNI 9393, di h adeguata alla quota stradale


Realizzare fori di drenaggio a fondo pozzetto

CAVIDOTTI SEZIONI TIPO - A 2 TUBI

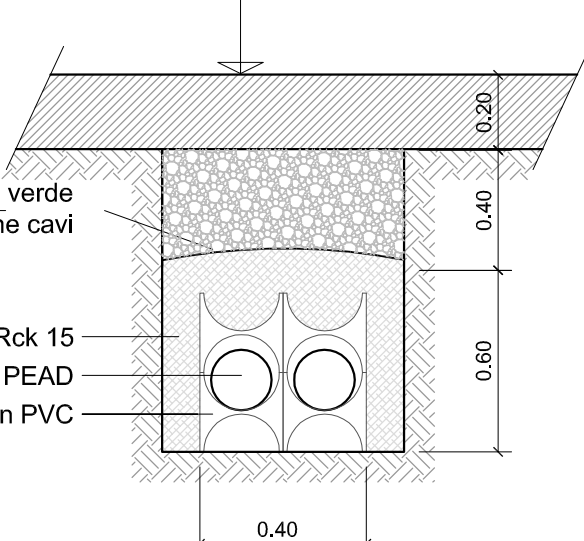



CAVIDOTTI SEZIONI TIPO - A 3 TUBI

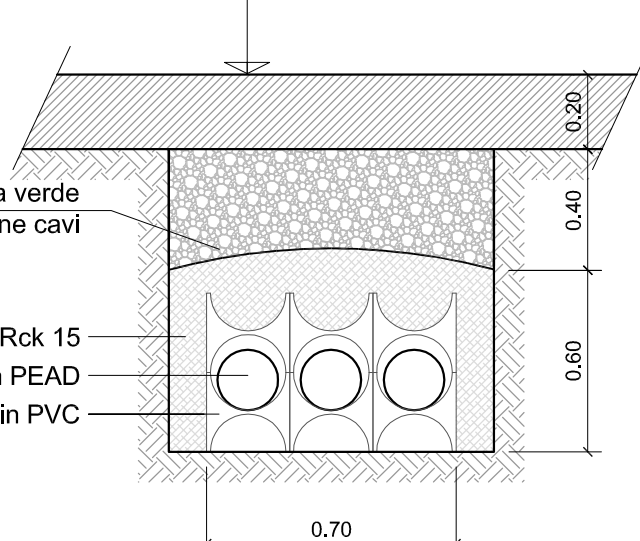

Tubing

CAVIDOTTI SEZIONI TIPO - A 4 TUBI

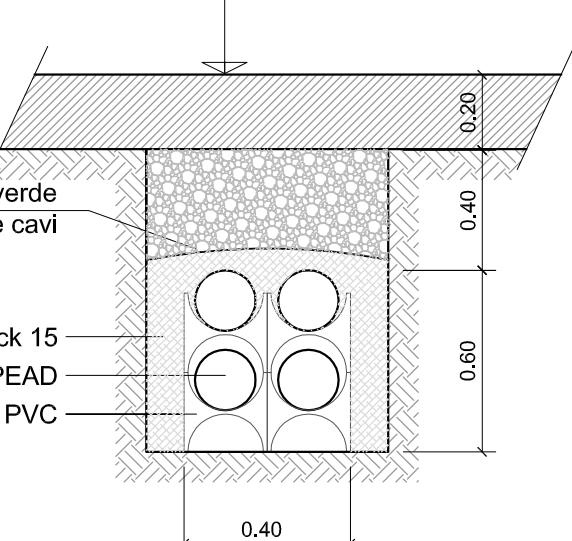Cis Re
Tubulin B