


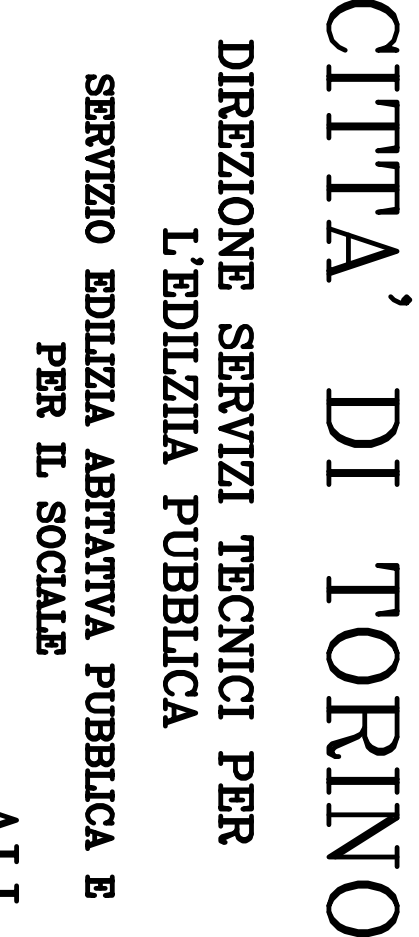

Manutenzione
Strutture residenziali e ricovero per anziani
Cod.Op.4039 CUP C14E1400414004

IL PROGETTISTA
Arch. GENNA CARPANZANO

COORDINATORE DELLA PROGETTAZIONE E DEGLI INTERVENTI Arch. LINA STAFANIELLA MURNARI	COORDINATORE DELLA SICUREZZA Geom. CLAUDIO MASTROLOTTO
--	--

OGGETTO


PROGETTO ESECUTIVO

SISTEMAZIONE AREA ESTERNA

(Parcheggio—Particolari costruttivi)


REV	NOTIFICATION	DATE	DESCRIPTION
0		2009-03-14	
A			
B			
C			
D			
E			

E00906
 TA
 02

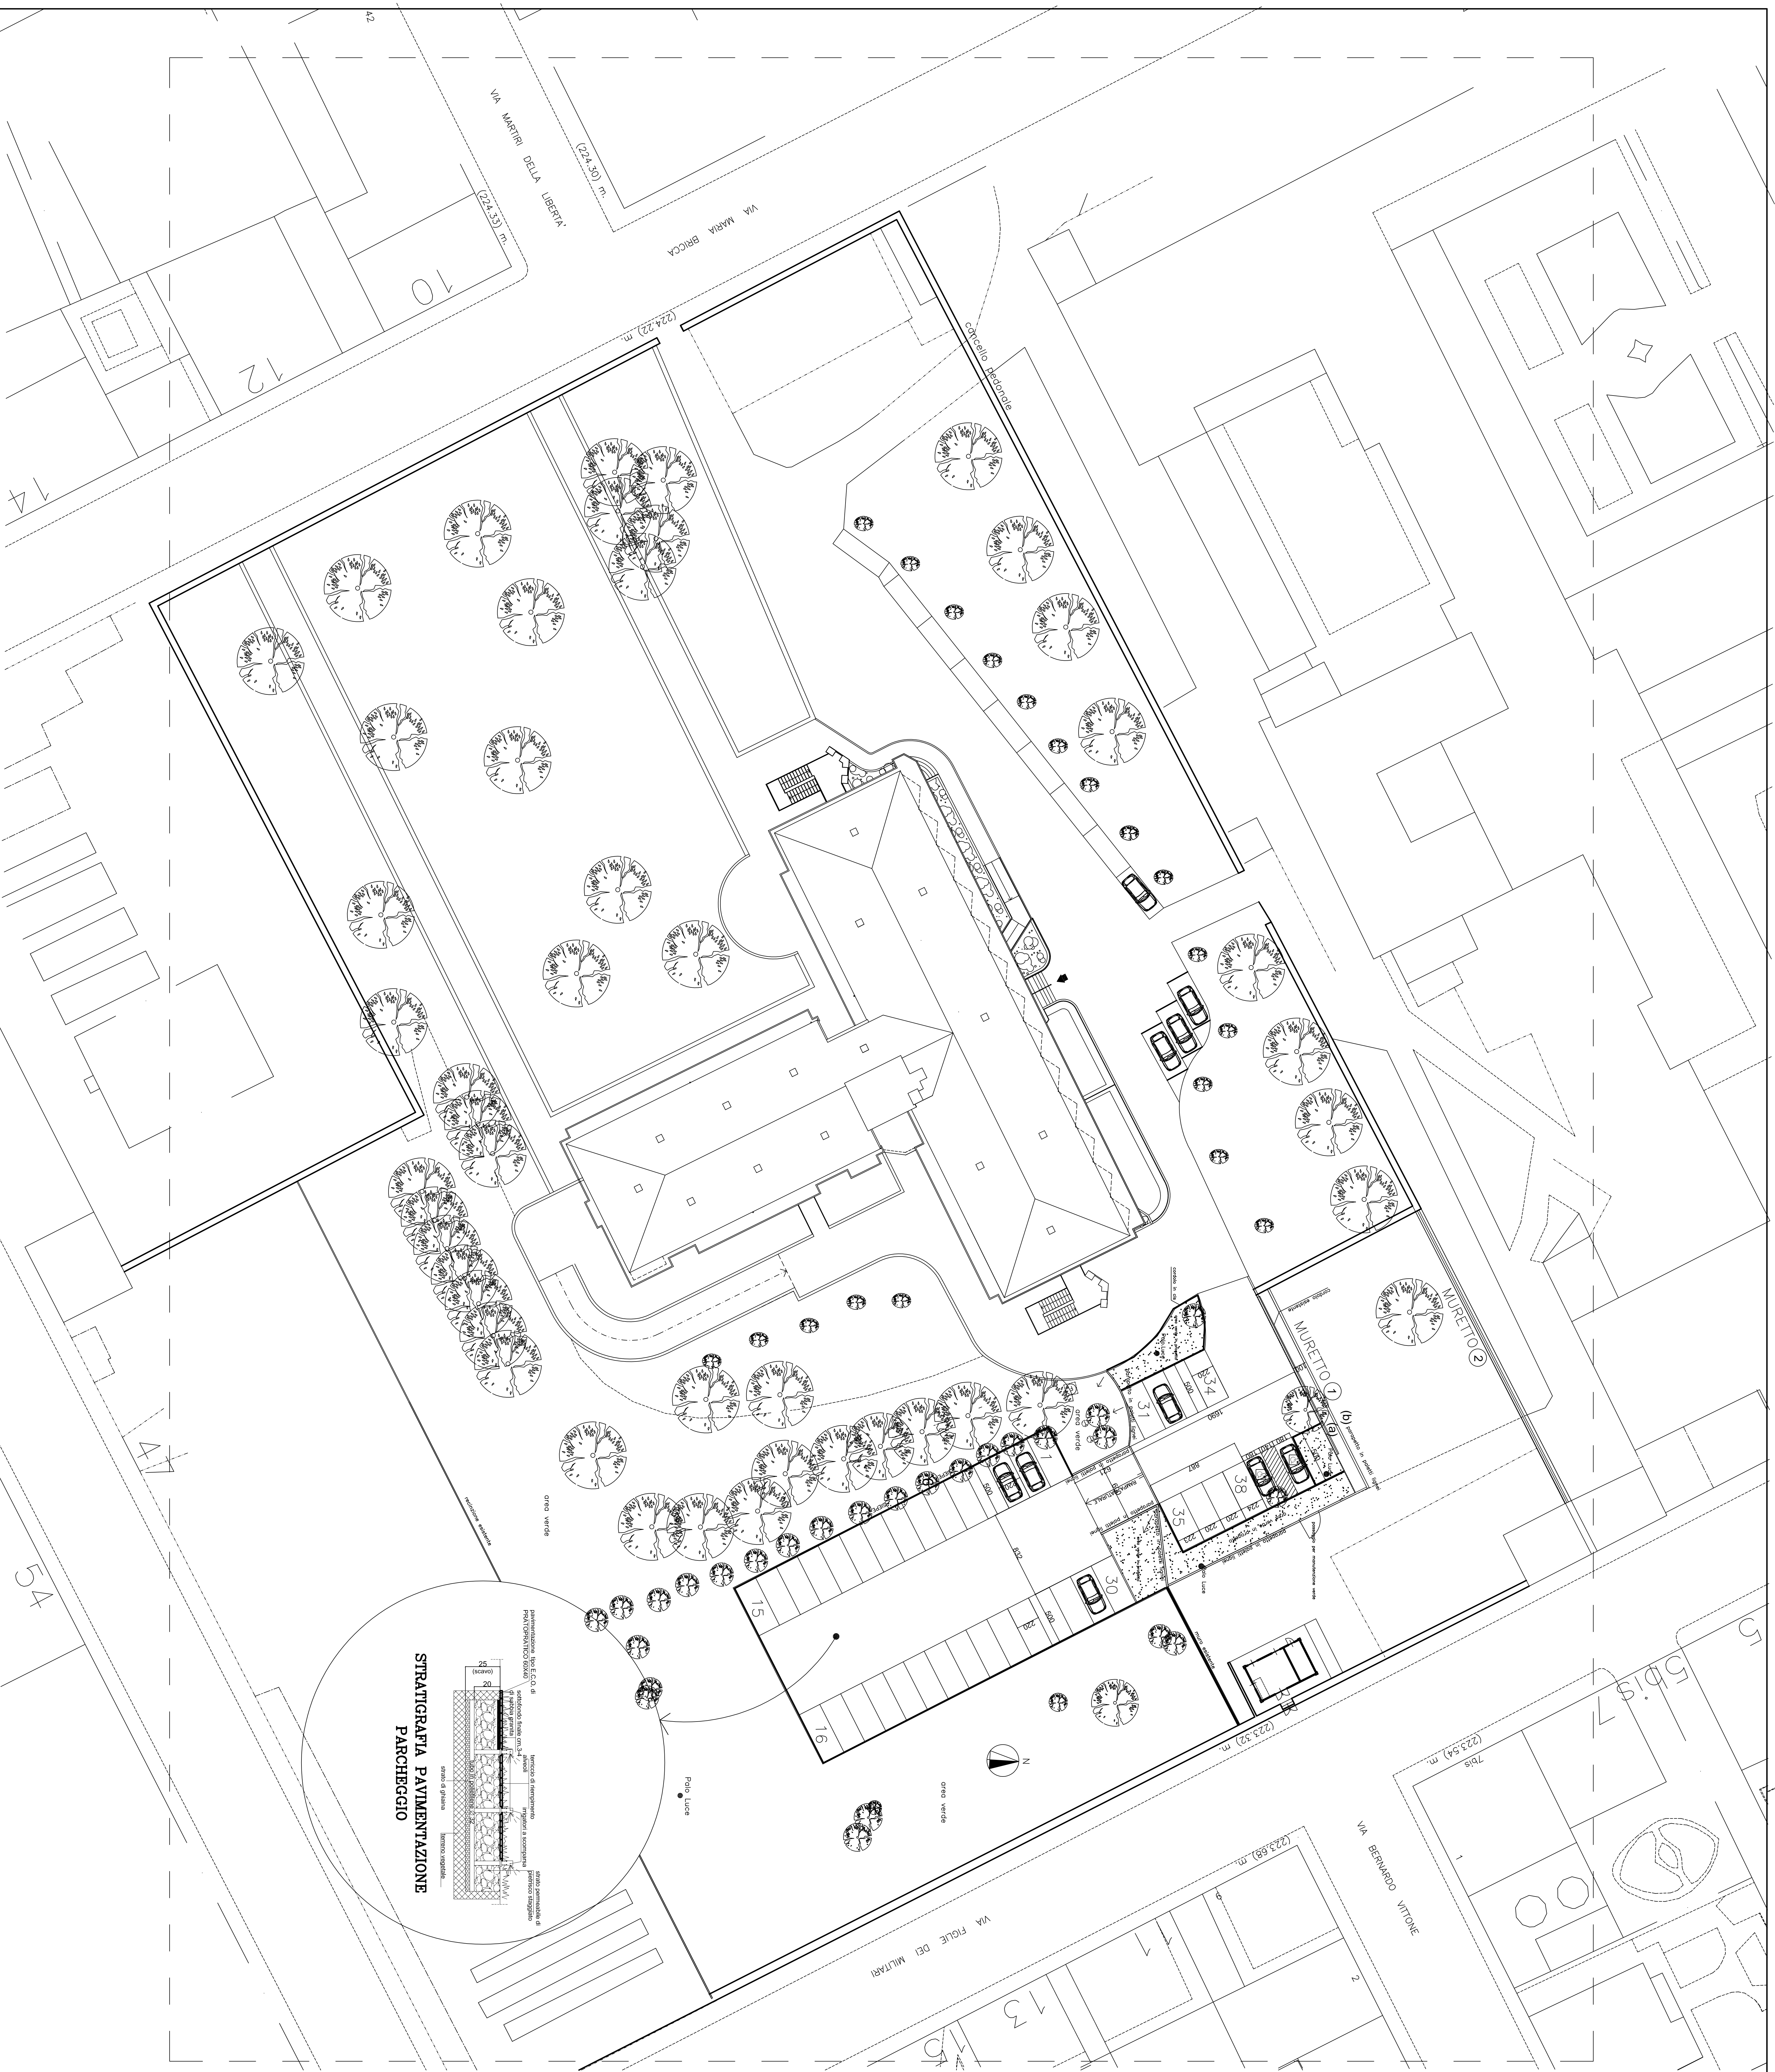


PARTICOLARI COSTRUTTIVI scala 1:20



ARMATURA MURETTO ① scala 1:20

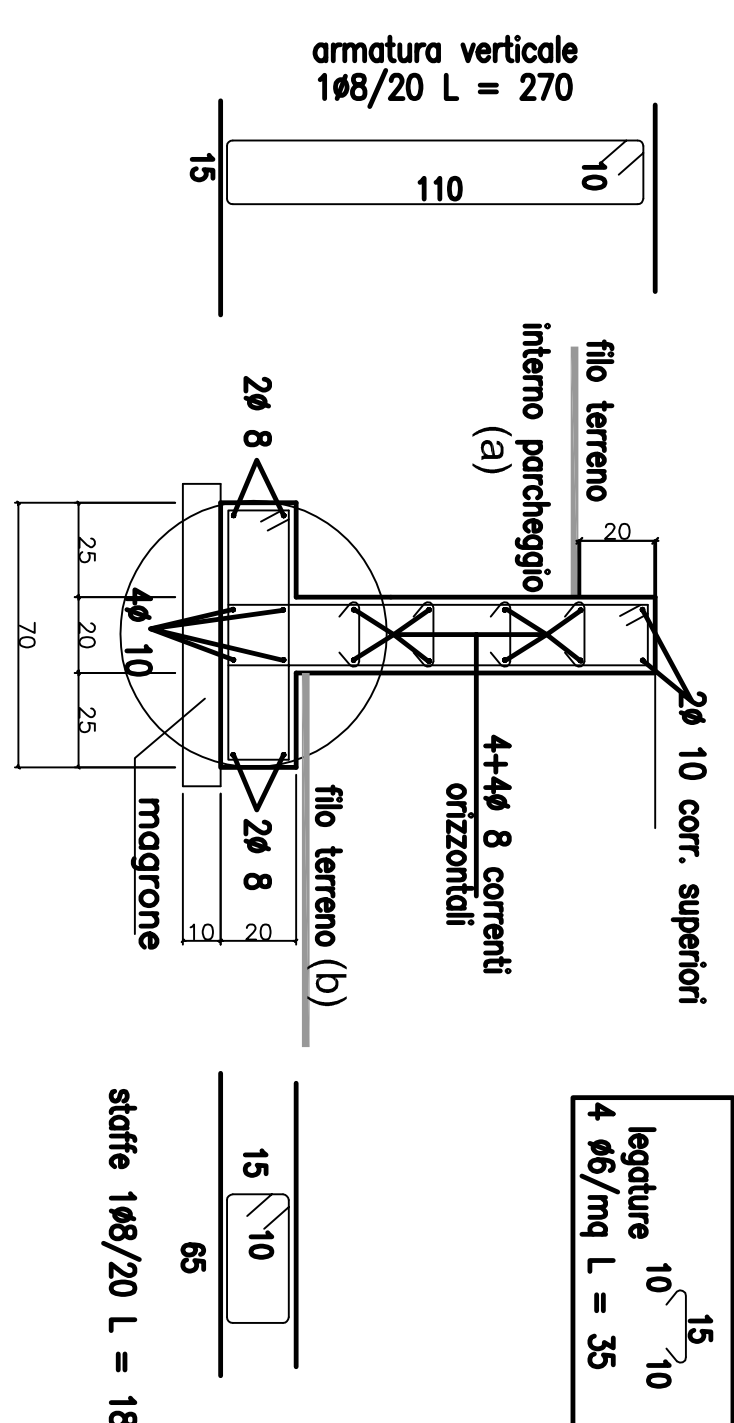

MANCORRENTE SU MURETTO
scala 1:20

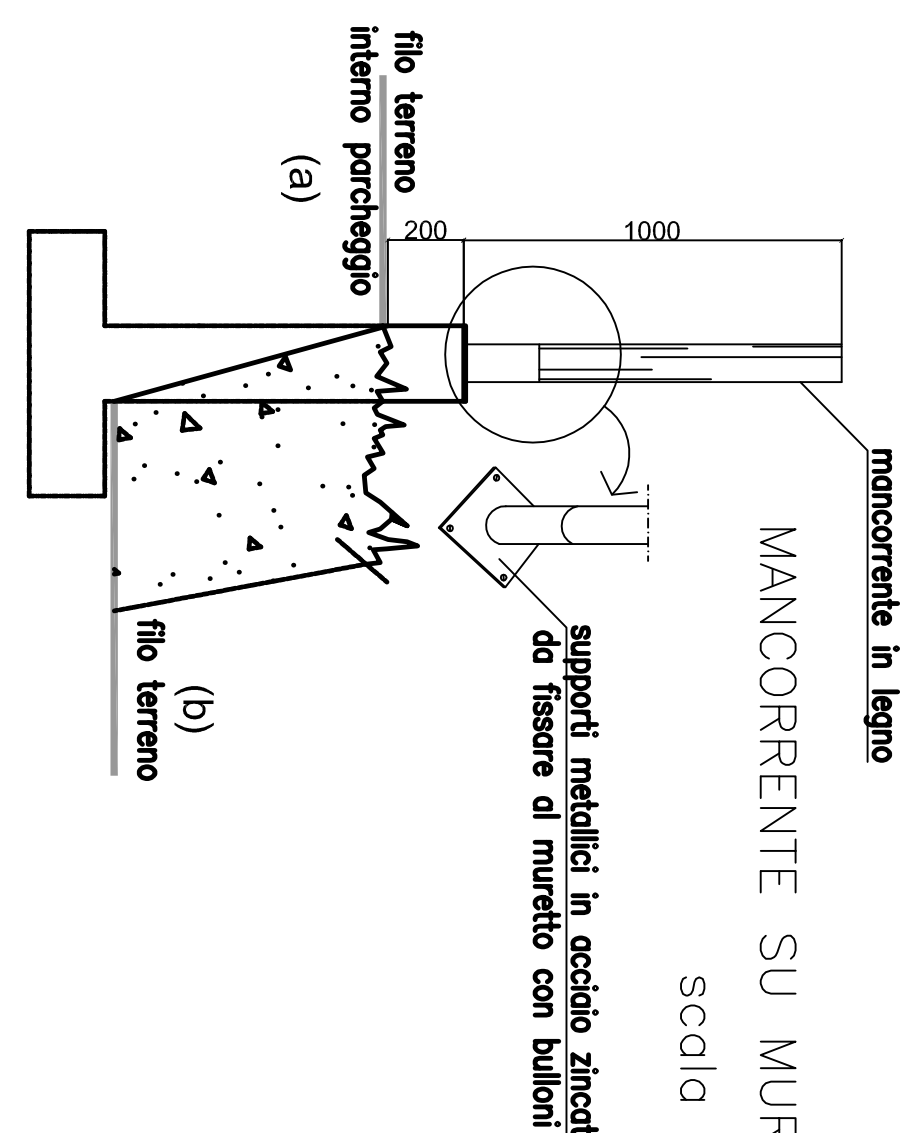

ARMATURA MURETTO ② scala 1:2

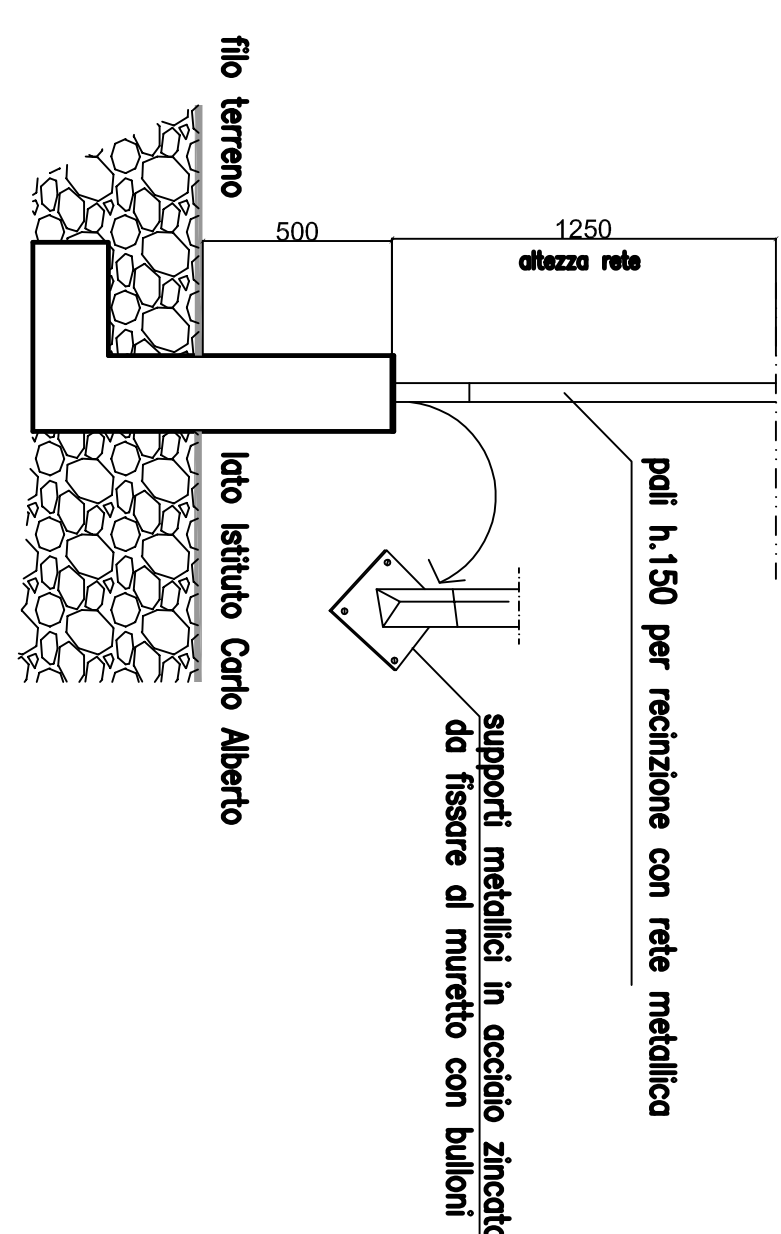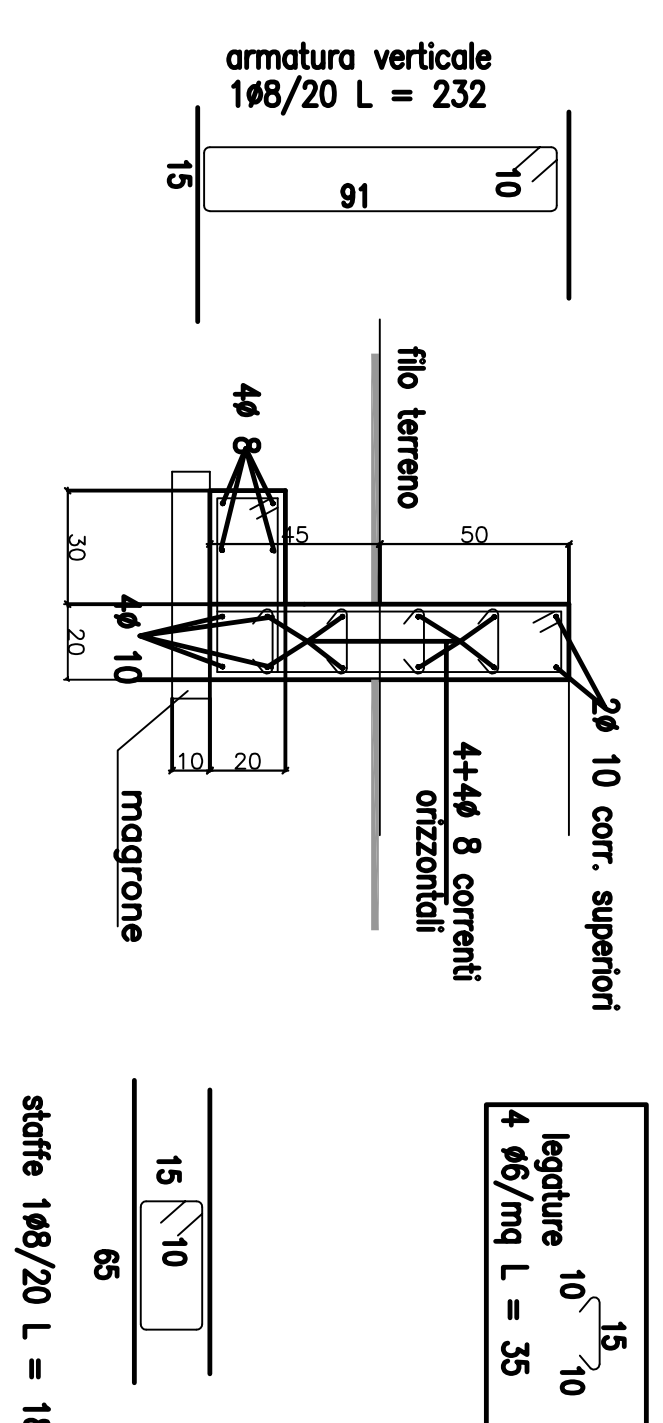

RECINZIONE IN PALETTI LIGNE

