



20.1603174/62

All. n.13

CITTA' DI TORINO

Direzione Servizi Tecnici per l'Edilizia Pubblica
Servizio Infrastrutture per il Commercio e lo Sport

Corso Ferrucci 122 - 10141 - Torino
Tel. 011 01125959 - Fax 011 01125852

Manutenzione Straordinaria ed interventi per l'ottenimento CPI Piscine
(CODICE OPERA 4034)



PROGETTO ESECUTIVO

PALAZZO DEL NUOTO - RIFACIMENTO TAPPETINO
DI USURA PARCHEGGIO A RASO AUTORIMESSA

PROGETTISTI:

Ing. Gennaro SAVARESE

Arch. Maurizio PALMISANO

ID FILE

SCALE : 1:200 1:10000

DATA MAGGIO 2016


AGG.

CODICE
ELABORATO

TAV. 2

IL DIRIGENTE DEL SETTORE
INFRASTRUTTURE PER IL COMMERCIO
RESPONSABILE DEL PROCEDIMENTO


Ing. Eugenio BARBIRATO

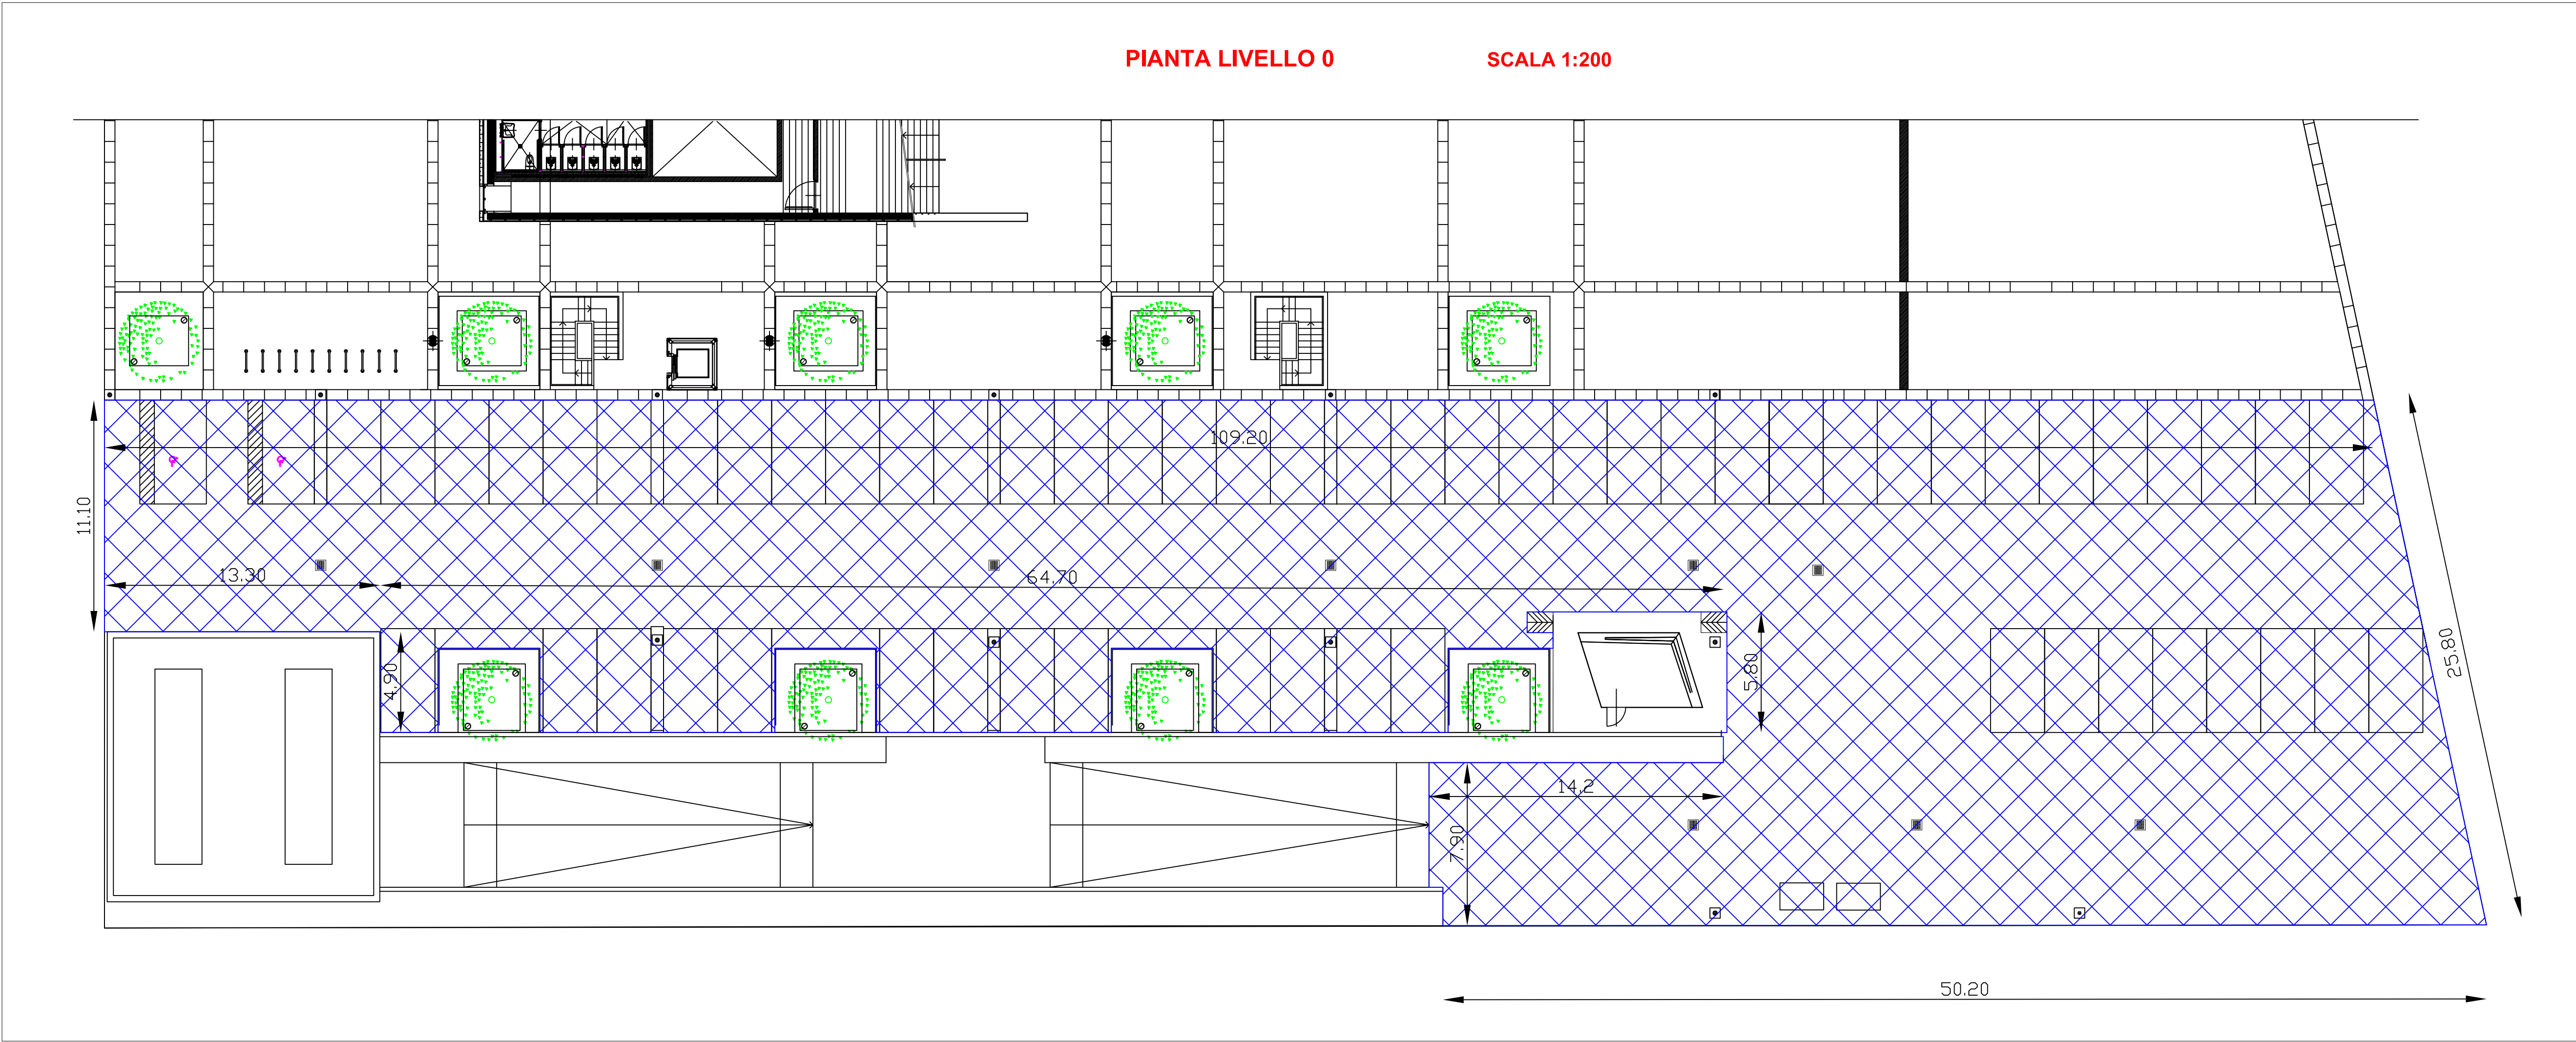


LEGENDA

Provvista e stesa a tappeto di calcestruzzo bituminoso per strato di usura, conforme alle norme e prescrizioni tecniche Steso a mano, per uno spessore finito compresso pari a cm 4


STRATIGRAFIA SCALA 1:50

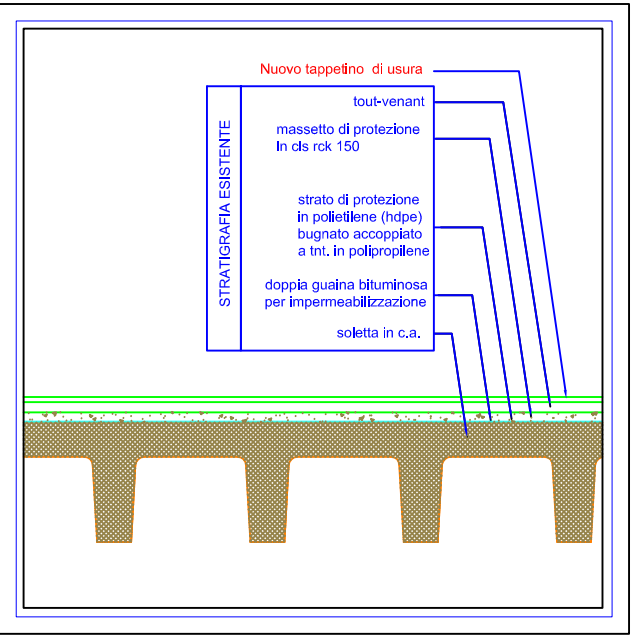

ESTRATTO PLANIMETRICO SCALA 1:10000

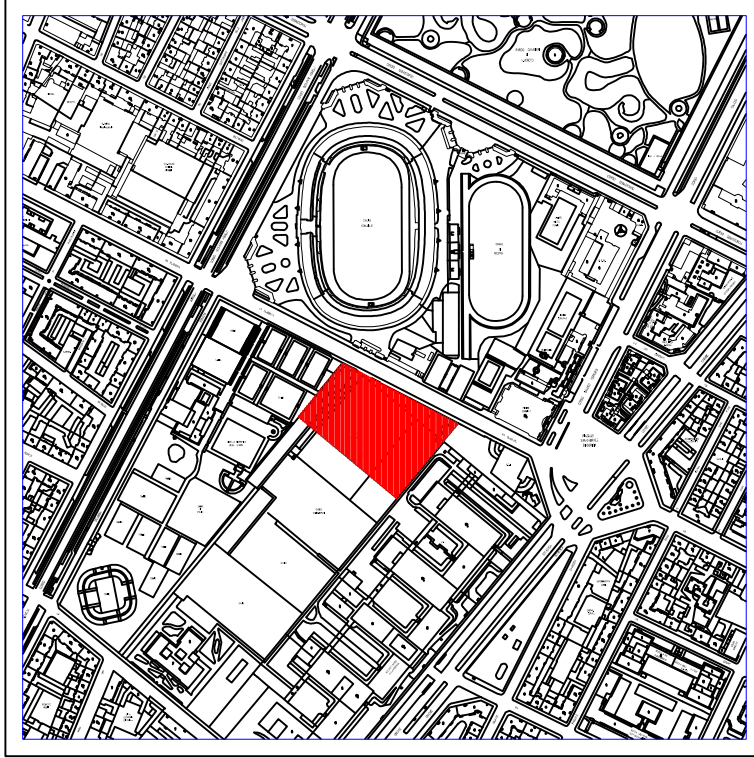

INQUADRAMENTO ZONA SCALA 1:10000

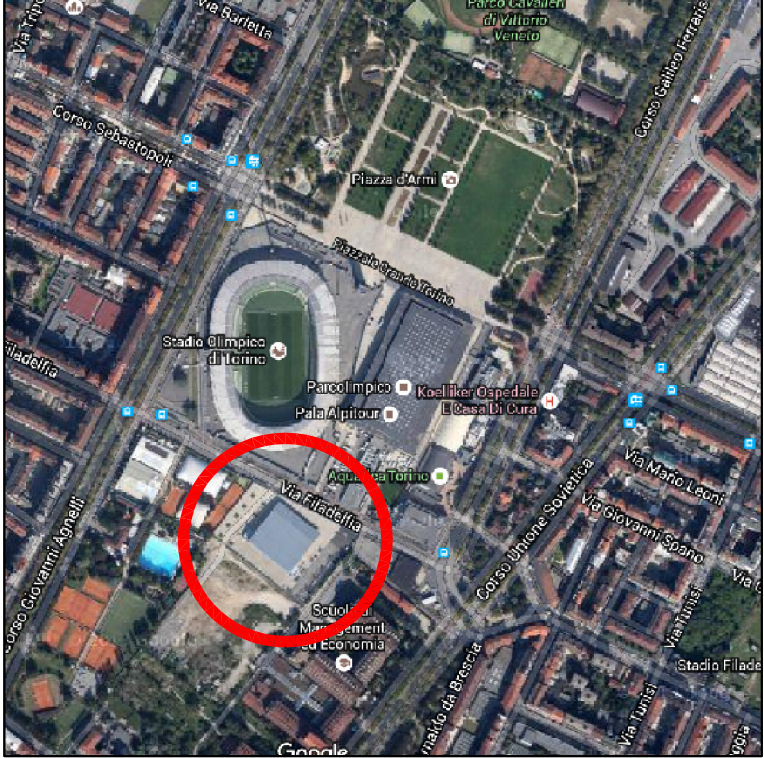



CITTA' DI TORINO
Direzione Servizi Tecnici per l'Edilizia Pubblica
Servizio Infrastrutture per il Commercio e lo Sport
Corso Ferrucci 122 - 10141 - Torino
Tel. 011 01125959 - Fax 011 01125852

All. n.13

Manutenzione Straordinaria ed interventi per l'ottenimento CPI Piscine
(CODICE OPERA 4034)



PROGETTO ESECUTIVO

PALAZZO DEL NUOTO - RIFACIMENTO TAPPETINO
DI USURA PARCHEGGIO A RASO AUTORIMESSA

PROGETTISTI:
Ing. Gennaro SAVARESE
Arch. Maurizio PALMISANO

ID FILE
SCALE: 1:200 1:10000
DATA MAGGIO 2016
AGG.

CODICE ELABORATO
TAV. 2

IL DIRIGENTE DEL SETTORE
INFRASTRUTTURE PER IL COMMERCIO
RESPONSABILE DEL PROCEDIMENTO
Ing. Eugenio BARBIRATO