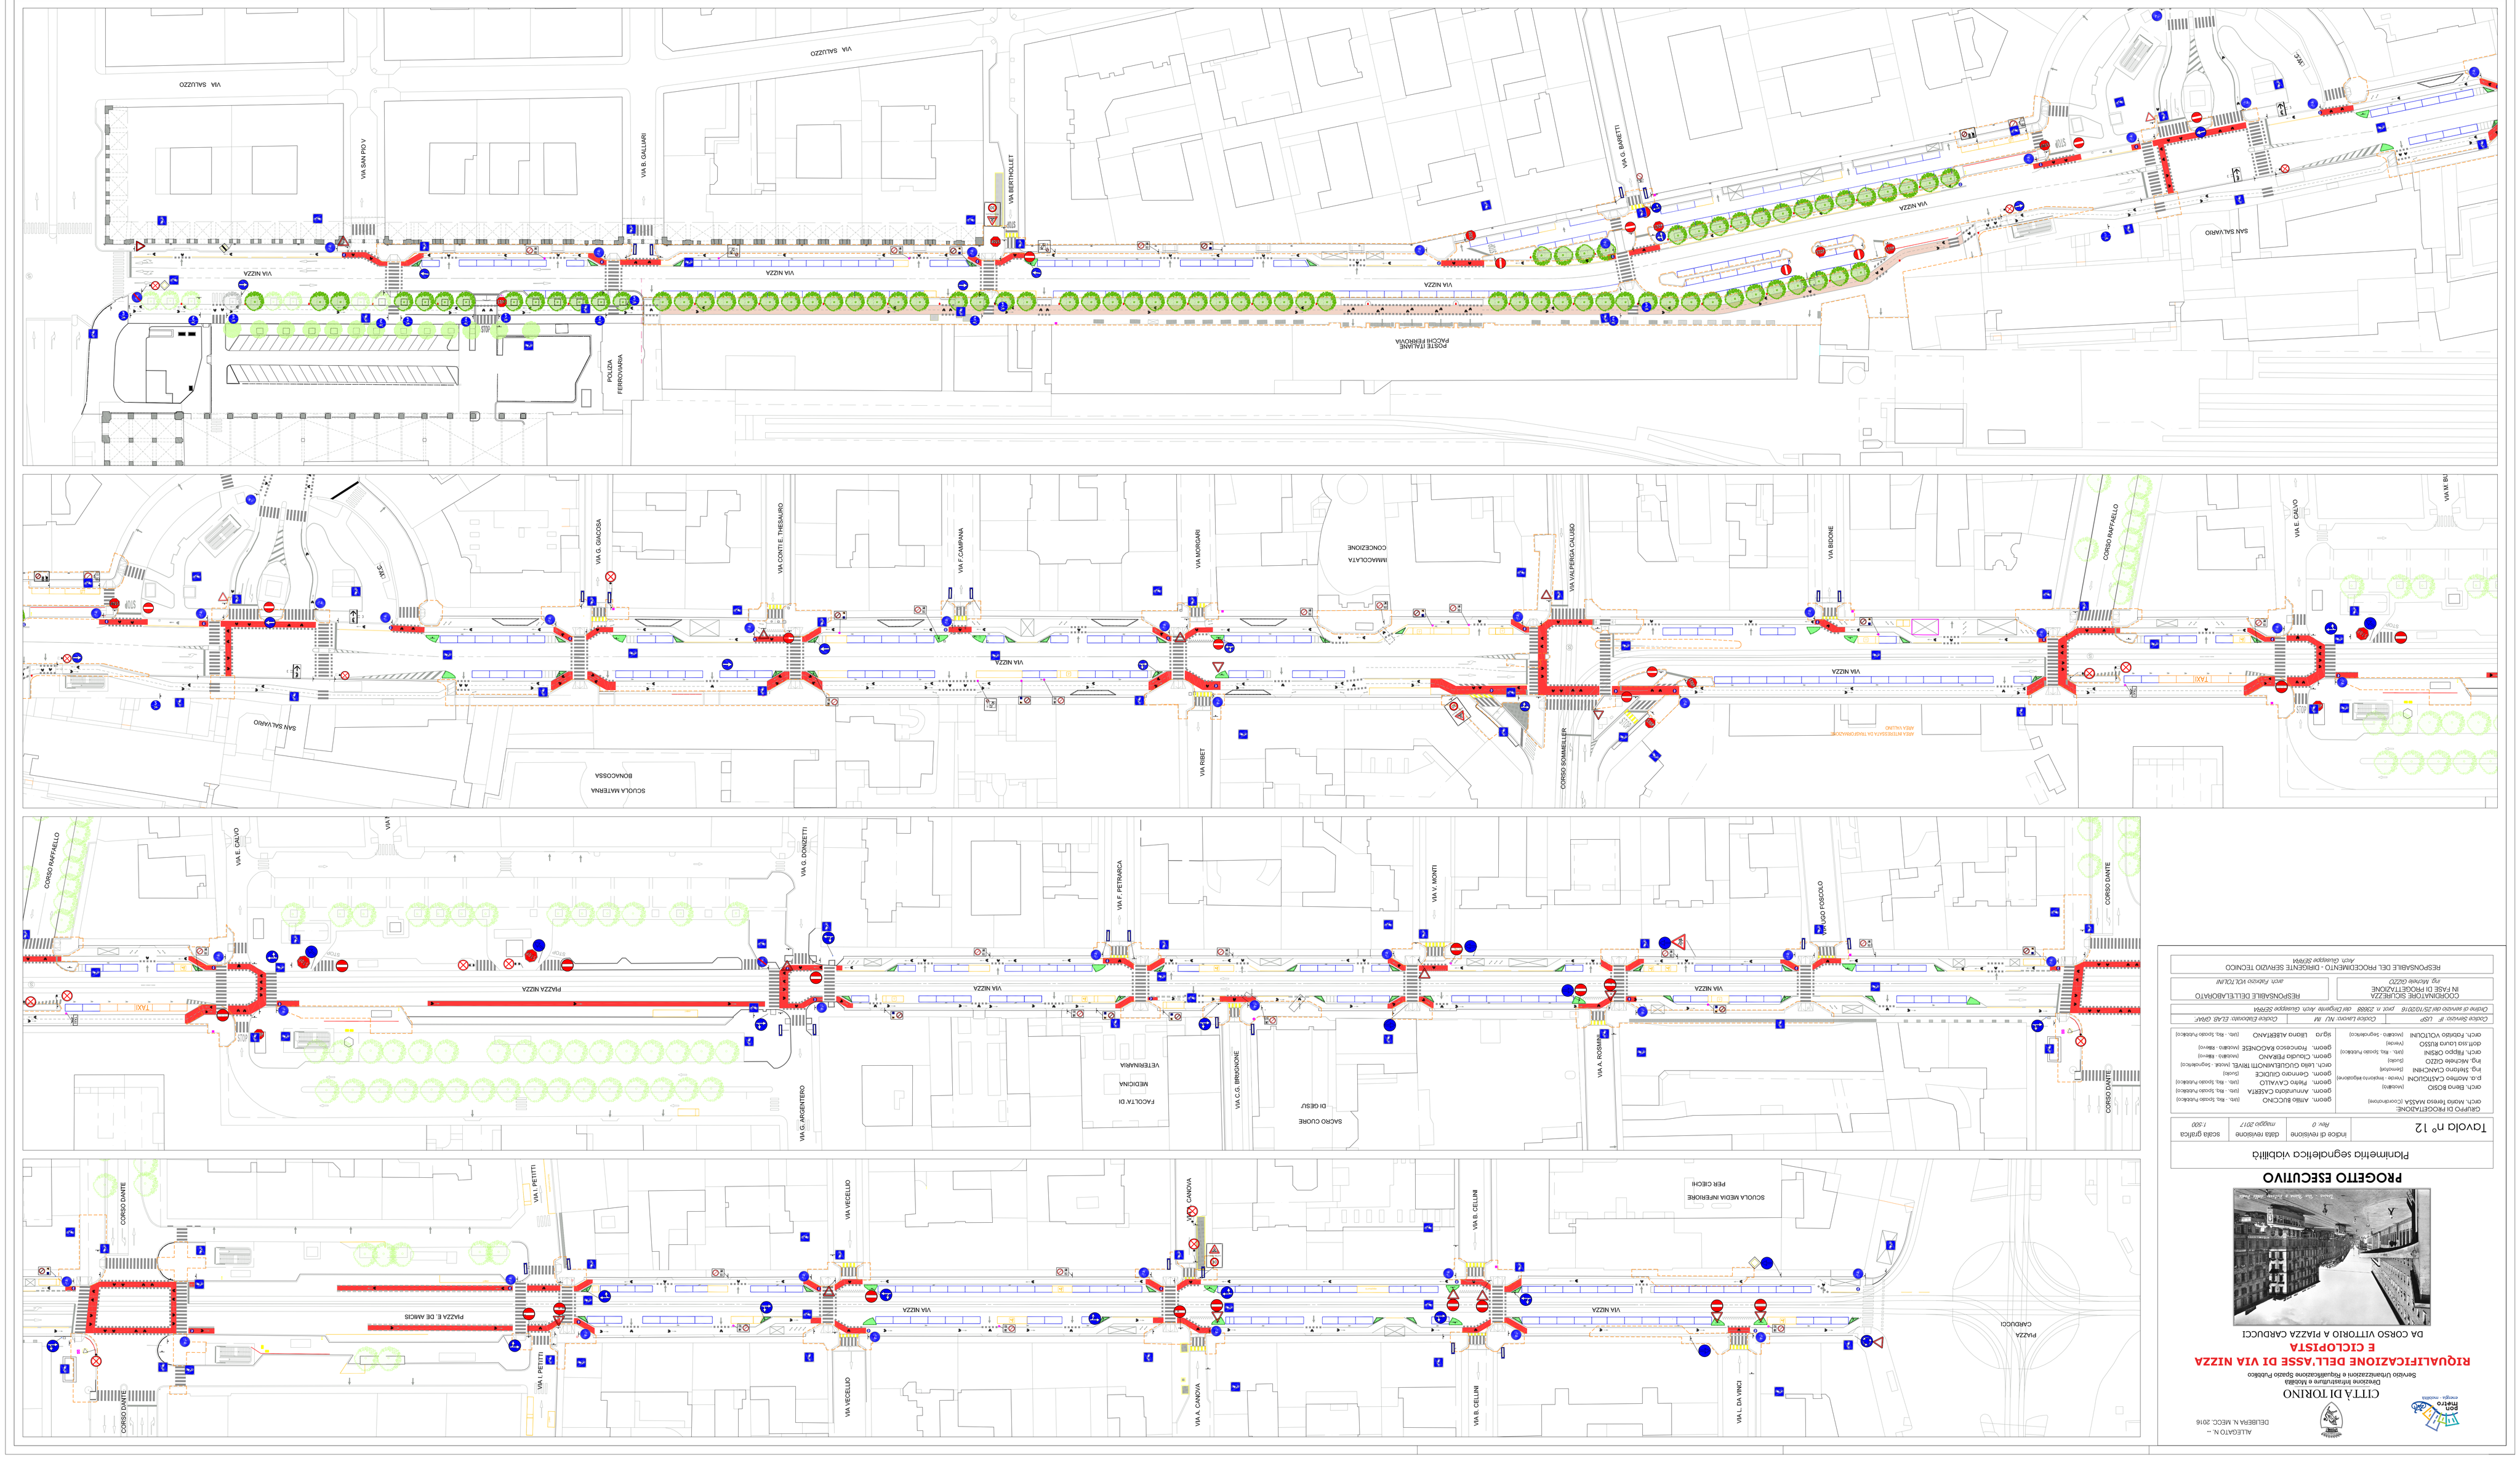

PROGETTO ESECUTIVO

Planimetria segnaletica viabilità

Tavola n° 12		
indice di revisione	data revisione	scala grafica
Rev. 0	maggio 2017	1:500

GRUPPO DI PROGETTAZIONE
arch. Elena BOSIO (Coordinatore)
arch. Mario Bruno MAZZA (Responsabile)
p.a. Matteo CATTOLICA (Verde - Impianto sopraelevato)
ing. Matteo CIZIO (Sicurezza)
ing. Stefano CIMICHINI (Idraulica)
dott.ssa Luca BUSO (Traffico)
arch. Filippo DEBIN (Urb. - Ba. Spondo Fluviale)
arch. Rodolfo VOLTOLINA (Architettonico - Segnaletica)

geom. Aldo BOCCHO (Urb. - Ba. Spondo Fluviale)
geom. Annunziata CABERA (Urb. - Ba. Spondo Fluviale)
geom. Gennaro GIGICI (Urb. - Ba. Spondo Fluviale)
geom. Primo LAVALLO (Urb. - Ba. Spondo Fluviale)
arch. Lidia GUGLIELMINOTTI BIVEL (Idraulica - Segnaletica)
geom. Claudio FERRARO (Architettonico - Elettrico)
geom. Roberto BAGNOLI (Architettonico - Elettrico)
agr. Elena ALBERTANO (Urb. - Ba. Spondo Fluviale)

Cliente Servizio: IF LGP | Cliente Lavori: MI IM | Cliente Esecutore: ELAB. GMAF

Ordine di servizio del 25/10/2016 prot. n. 23888 del Direttore dell'Area Arch. Giuseppe BERNA

CO-ORDINATORE DELLA SICUREZZA IN FASE DI PROGETTAZIONE	RESPONSABILE DEL LAVORATO
ing. Michele GIZZO	arch. Marco MILCUM

RESPONSABILE DEL PROCEDIMENTO - DIRIGENTE SERVIZIO TECNICO
Arch. Giuseppe BERNA

CITTA' DI TORINO
Direzione Infrastrutture e Mobilità
Servizio Urbanizzazioni e Riqualificazione Spazio Pubblico

RIQUALIFICAZIONE DELL'ASSE DI VIA NIZZA E CICLOPISTA

DA CORSO VITTORIO A PIAZZA CARDUCCI

ALLEGATO N. --
DELIBERA N. MECC. 2016