



ALL. 30

no. mecc. 1703994/31

CITTA' DI TORINO

DIREZIONE SERVIZI TECNICI
SERVIZIO EDILIZIA SCOLASTICA

MANUTENZIONE - RECUPERO FUNZIONALE PER ADEGUAMENTO
NORMATIVO PER LA SICUREZZA E IGIENE DEI LUOGHI DI LAVORO
E INTERVENTI INTEGRATIVI C.P.I. - ANNO 2017

EDIFICIO SCOLASTICO
Via ABETI 13
- CIRCOSCRIZIONE 6 -

COORDINATORE PROGETTO
Arch. Susanna AIMONE MARIOTA

PROGETTISTA OPERE ARCHITETTONICHE

Geom. Massimo PEIRONE

COLLABORATORE ALLA PROGETTAZIONE
OPERE ARCHITETTONICHE
Geom. Massimo IACOMO

RESPONSABILE UNICO DEL PROCEDIMENTO
E DIRIGENTE DEL SERVIZIO


Arch. Rosalba STURA

PROGETTO ESECUTIVO

OGGETTO	NO ME-FILE	Scala Plot
PIANTA PIANO RIALZATO	RIFERIMENTO	
	SCALA	1:200

REV	MODIFICHE	DATA	DISEGNATORE
0		2017	
1			
2			
3			
4			
5			

4B

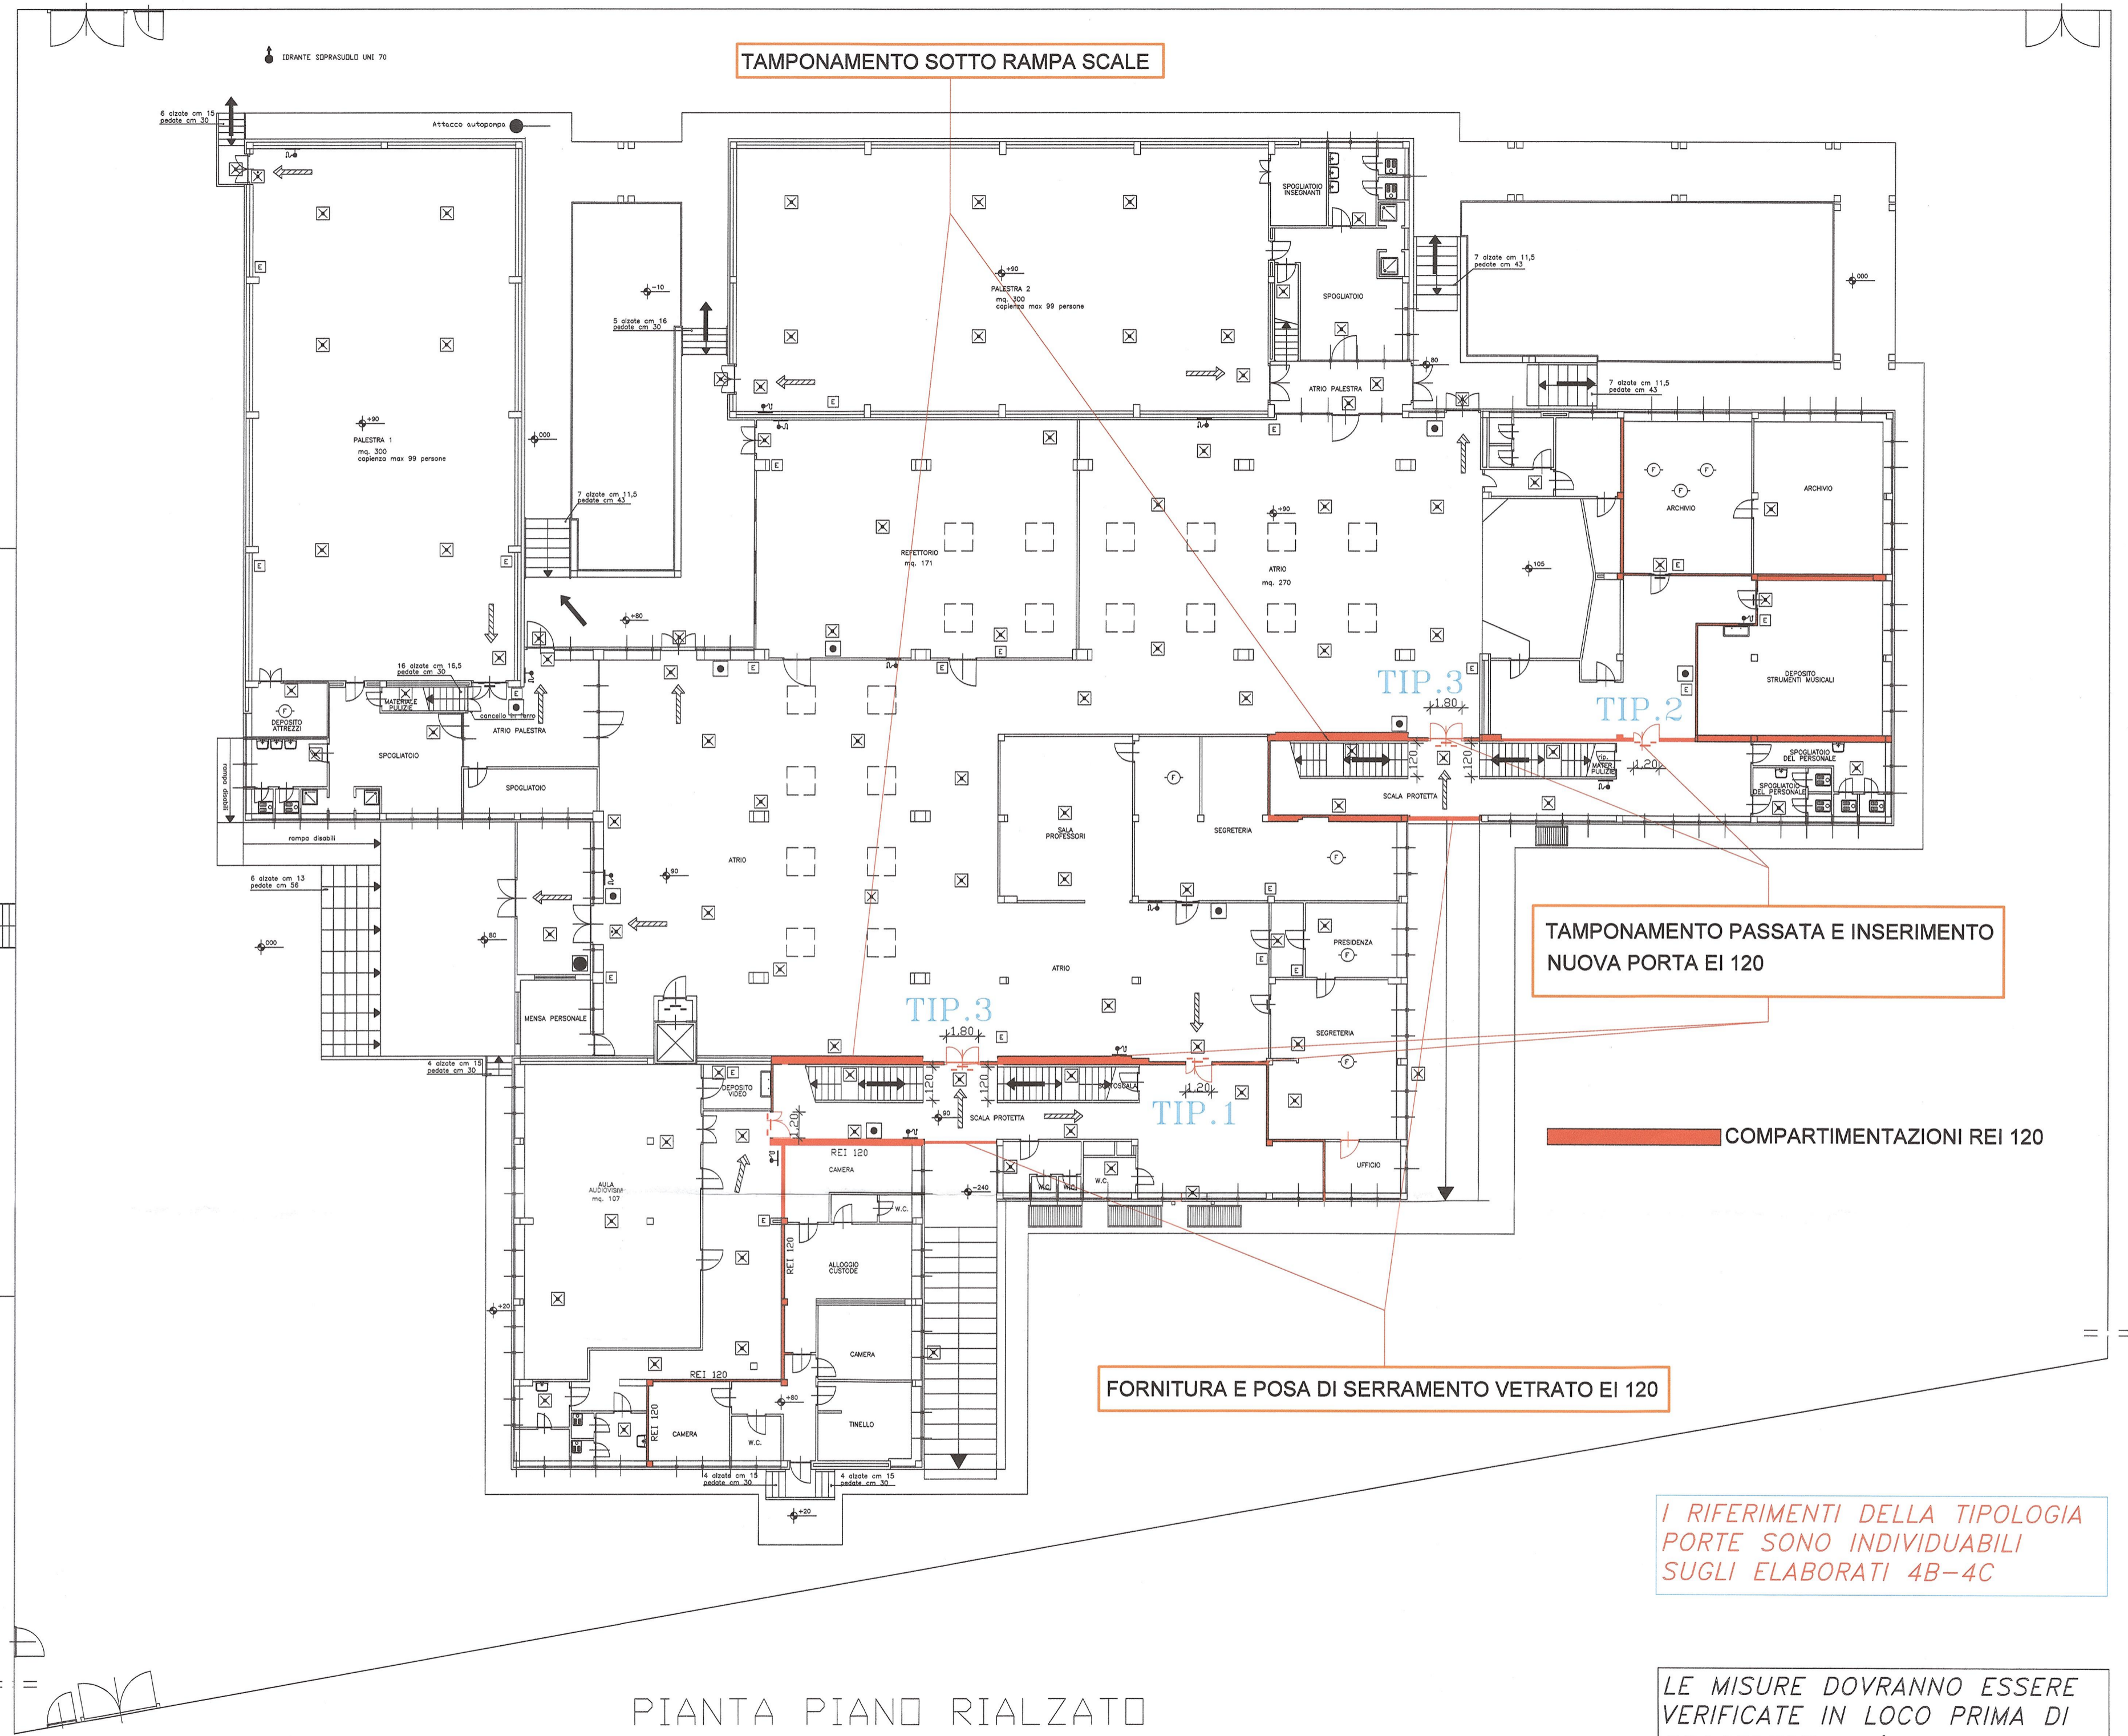

I RIFERIMENTI DELLA TIPOLOGIA
PORTE SONO INDIVIDUABILI
SUGLI ELABORATI 4B-4C

LE MISURE DOVRANNO ESSERE
VERIFICATE IN LOCO PRIMA DI
PROCEDERE ALL' ORDINE