



PISSA DI DENOMIE
VIA CASIELLO 1

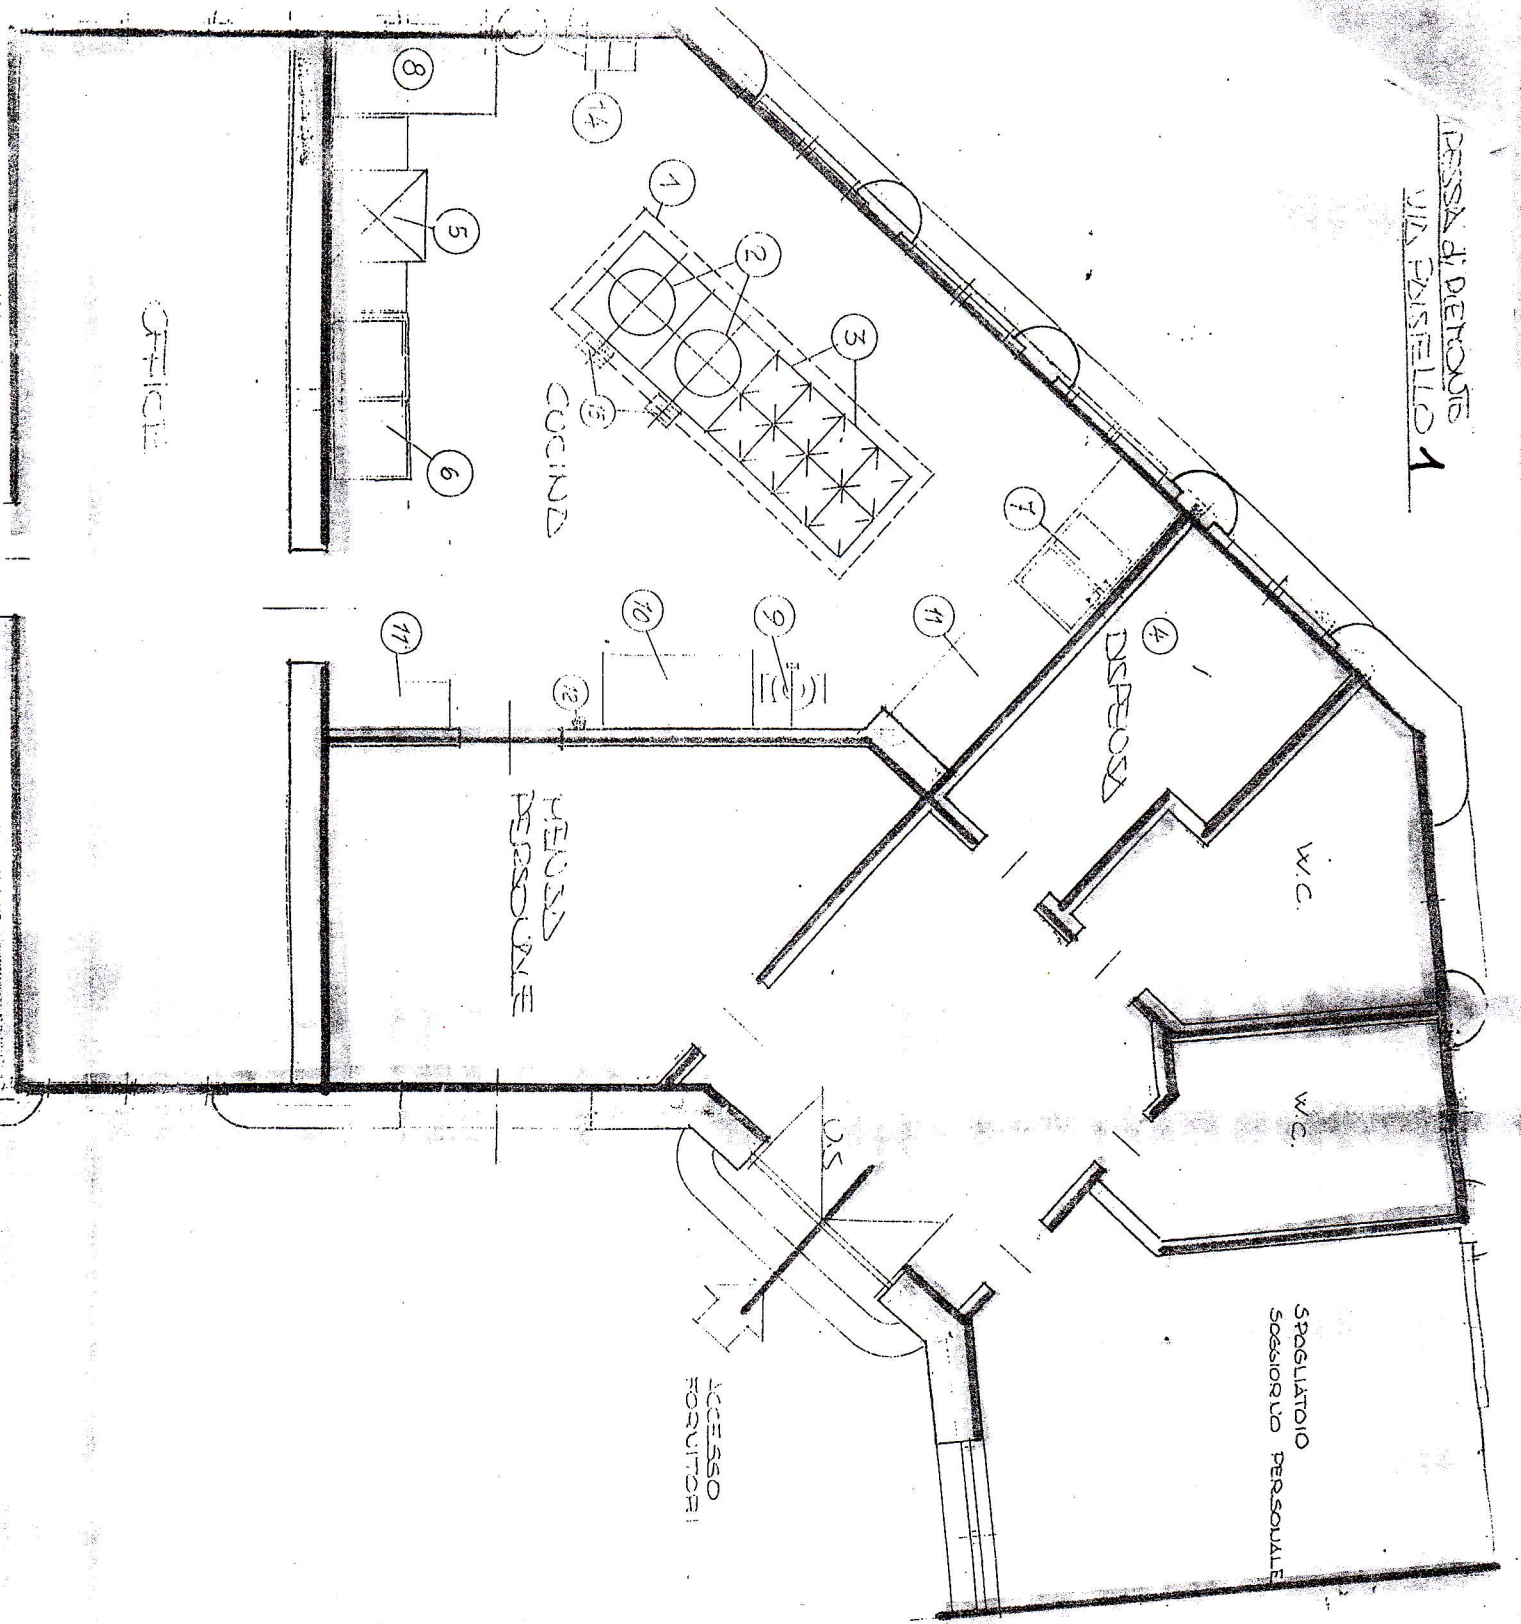

LEGENDA

- art. cap. 1
- 1 CAPPA ASPIRAZIONE
 - 2 BANCHI PENTOLA (E
 - 3 BANCHI CUCINA A
 - 4 FRIGORIFERO 140 x
 - 5 LAVASTOVIGLIE
 - 6 LAVELLO A DUE VAS
 - 7 LAVELLO A DUE VAS
 - 8 TAVOLO DA LAVORO
 - 9 RELAPPATE
 - 10 TAVOLO DA LAVARE
 - 11 RIPIANO DI LAVO
 - 12 SCOPPIANTI IN LEM
 - 13 ASPIRATORE DA FINE
 - 14 SILETTA A SIFON

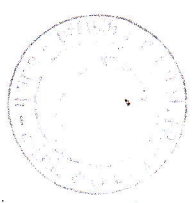

Amh

VIA BOSTON

